



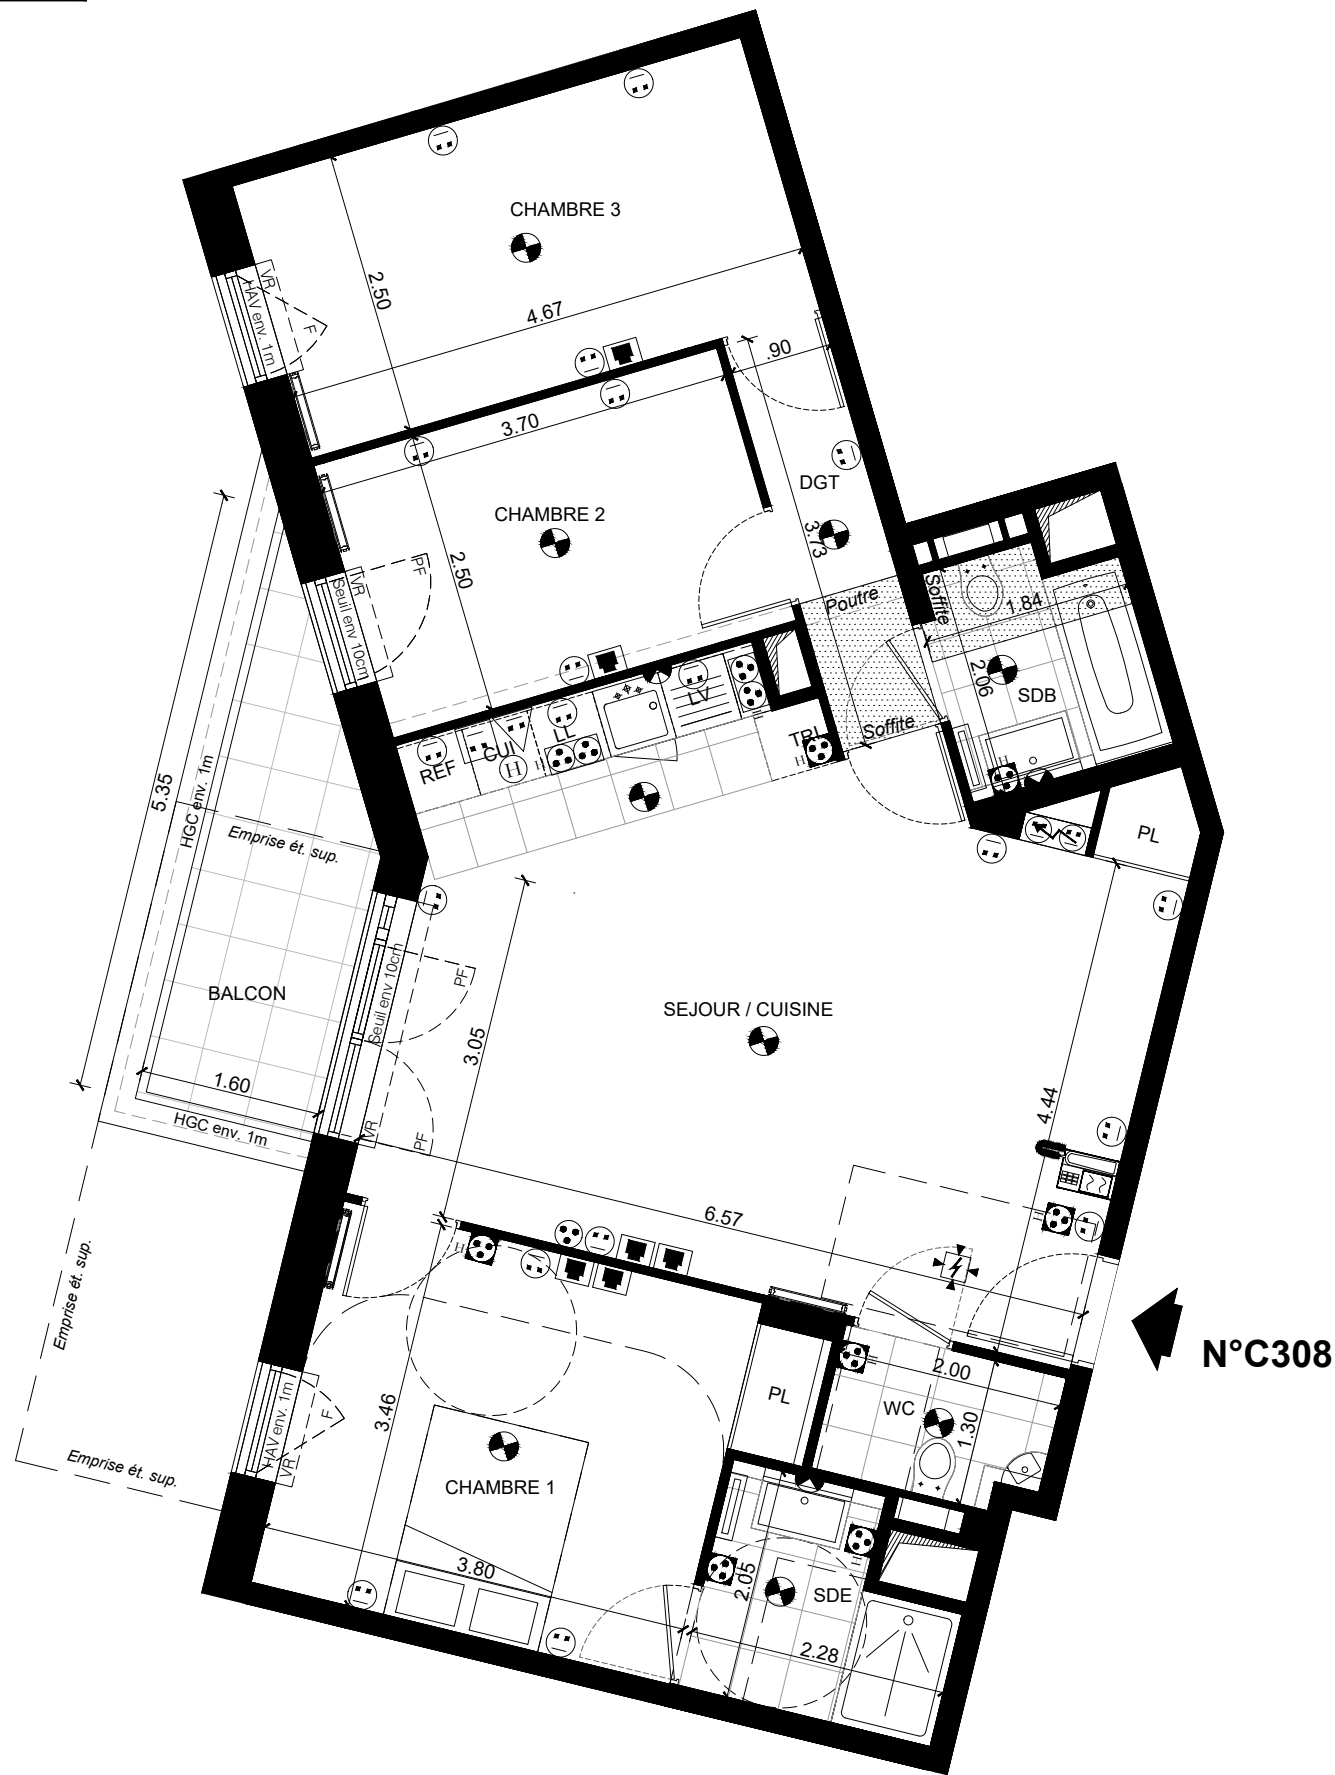


Rue du Général Roguet - 92110 CLICHY

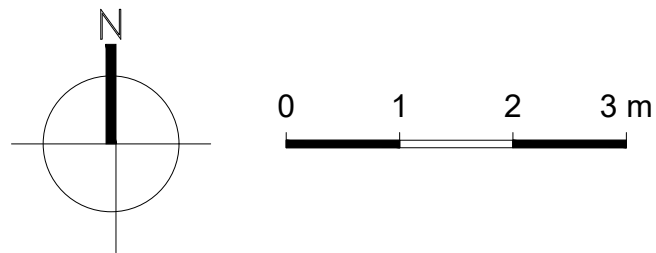

LEFT BANK

Construire l'avenir ensemble®

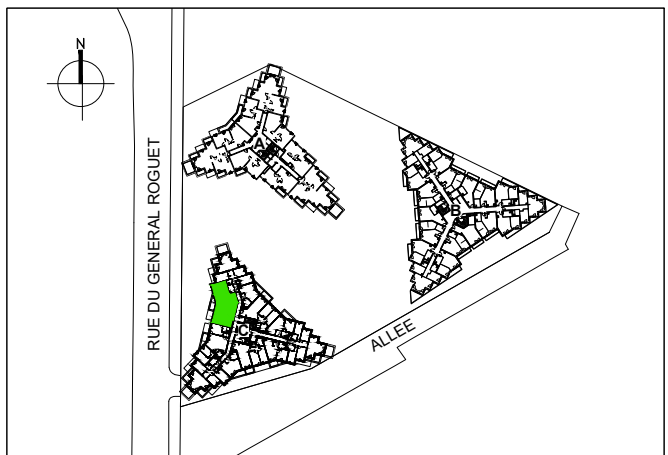

LOT N° C308

Appartement 4 pièces - 3ème étage

SEJOUR / CUISINE	32.50 m ²
CHAMBRE 1	13.92 m ²
CHAMBRE 2	9.25 m ²
CHAMBRE 3	11.67 m ²
DEGAGEMENT	3.36 m ²
SALLE DE BAIN	3.50 m ²
SALLE D'EAU	3.91 m ²
WC	2.49 m ²
TOTAL SURFACE HABITABLE	80.60 m²
BALCON	6.36 m ²
TOTAL SURFACE(S) ANNEXE(S)	6.36 m²

LEGENDE

	Douille DCL en application / en plafond		Luminaire extérieur en applique étanche
	PC 2x10/16A+T		PC 2x10/16A+T étanche
	PC 2x10/16A+T commandée		Détecteur Autonome Avertisseur de Fumée
	Alimentation hotte		PC 2x20A+T
	1 PC 2x10/16A+T en hauteur / plan de travail		2 PC 2x10/16A+T en hauteur / plan de travail
	Sèche-serviette électrique		PC 2x32A+T
	Prise RJ45 (VDI et TV)		Combine intérieur vidéophone
	Robinet de puisage		F Fenêtre
	Radiateur		PF Porte Fenêtre
	VR Volet Roulant		REF Réfrigérateur
	Tableau électrique		LV Lave Vaisselle
	Gaine Technique logement		LL Lave Linge
	Soffite		CUI Cuisson
	Retombée de poutre		HGC Hauteur Garde-Corps
			HAP Hauteur Allège Pleine
			HAV Hauteur Allège Vitrée
			TRI Tri sélectif
			PL Placard

DATE : 23/01/2020

INDICE : 2



NOTA:
-Des modifications sont susceptibles d'être apportées à ce plan en fonction des nécessités techniques ou réglementaires lors de la réalisation.
-Les surfaces indiquées sont approximatives conformément à l'article R261-25 du CCH.
-Les retombées, soffites, faux-plafonds, trappes de visite, gaines, canalisations, radiateurs, l'emplacement des équipements et implantations électriques, ainsi que la hauteur sous plafond et la hauteur des seuils et allèges sont figurés à titre indicatif.
-La hauteur des seuils correspond à la différence de niveau entre les sols finis intérieurs et extérieurs, ne tient pas compte de l'obstacle à enjamber.
-Les plantations éventuelles ne sont pas contractuelles. L'équipement électroménager et mobilier éventuellement indiqué sur plan n'est pas fourni.