


0 1 2,5 5 m

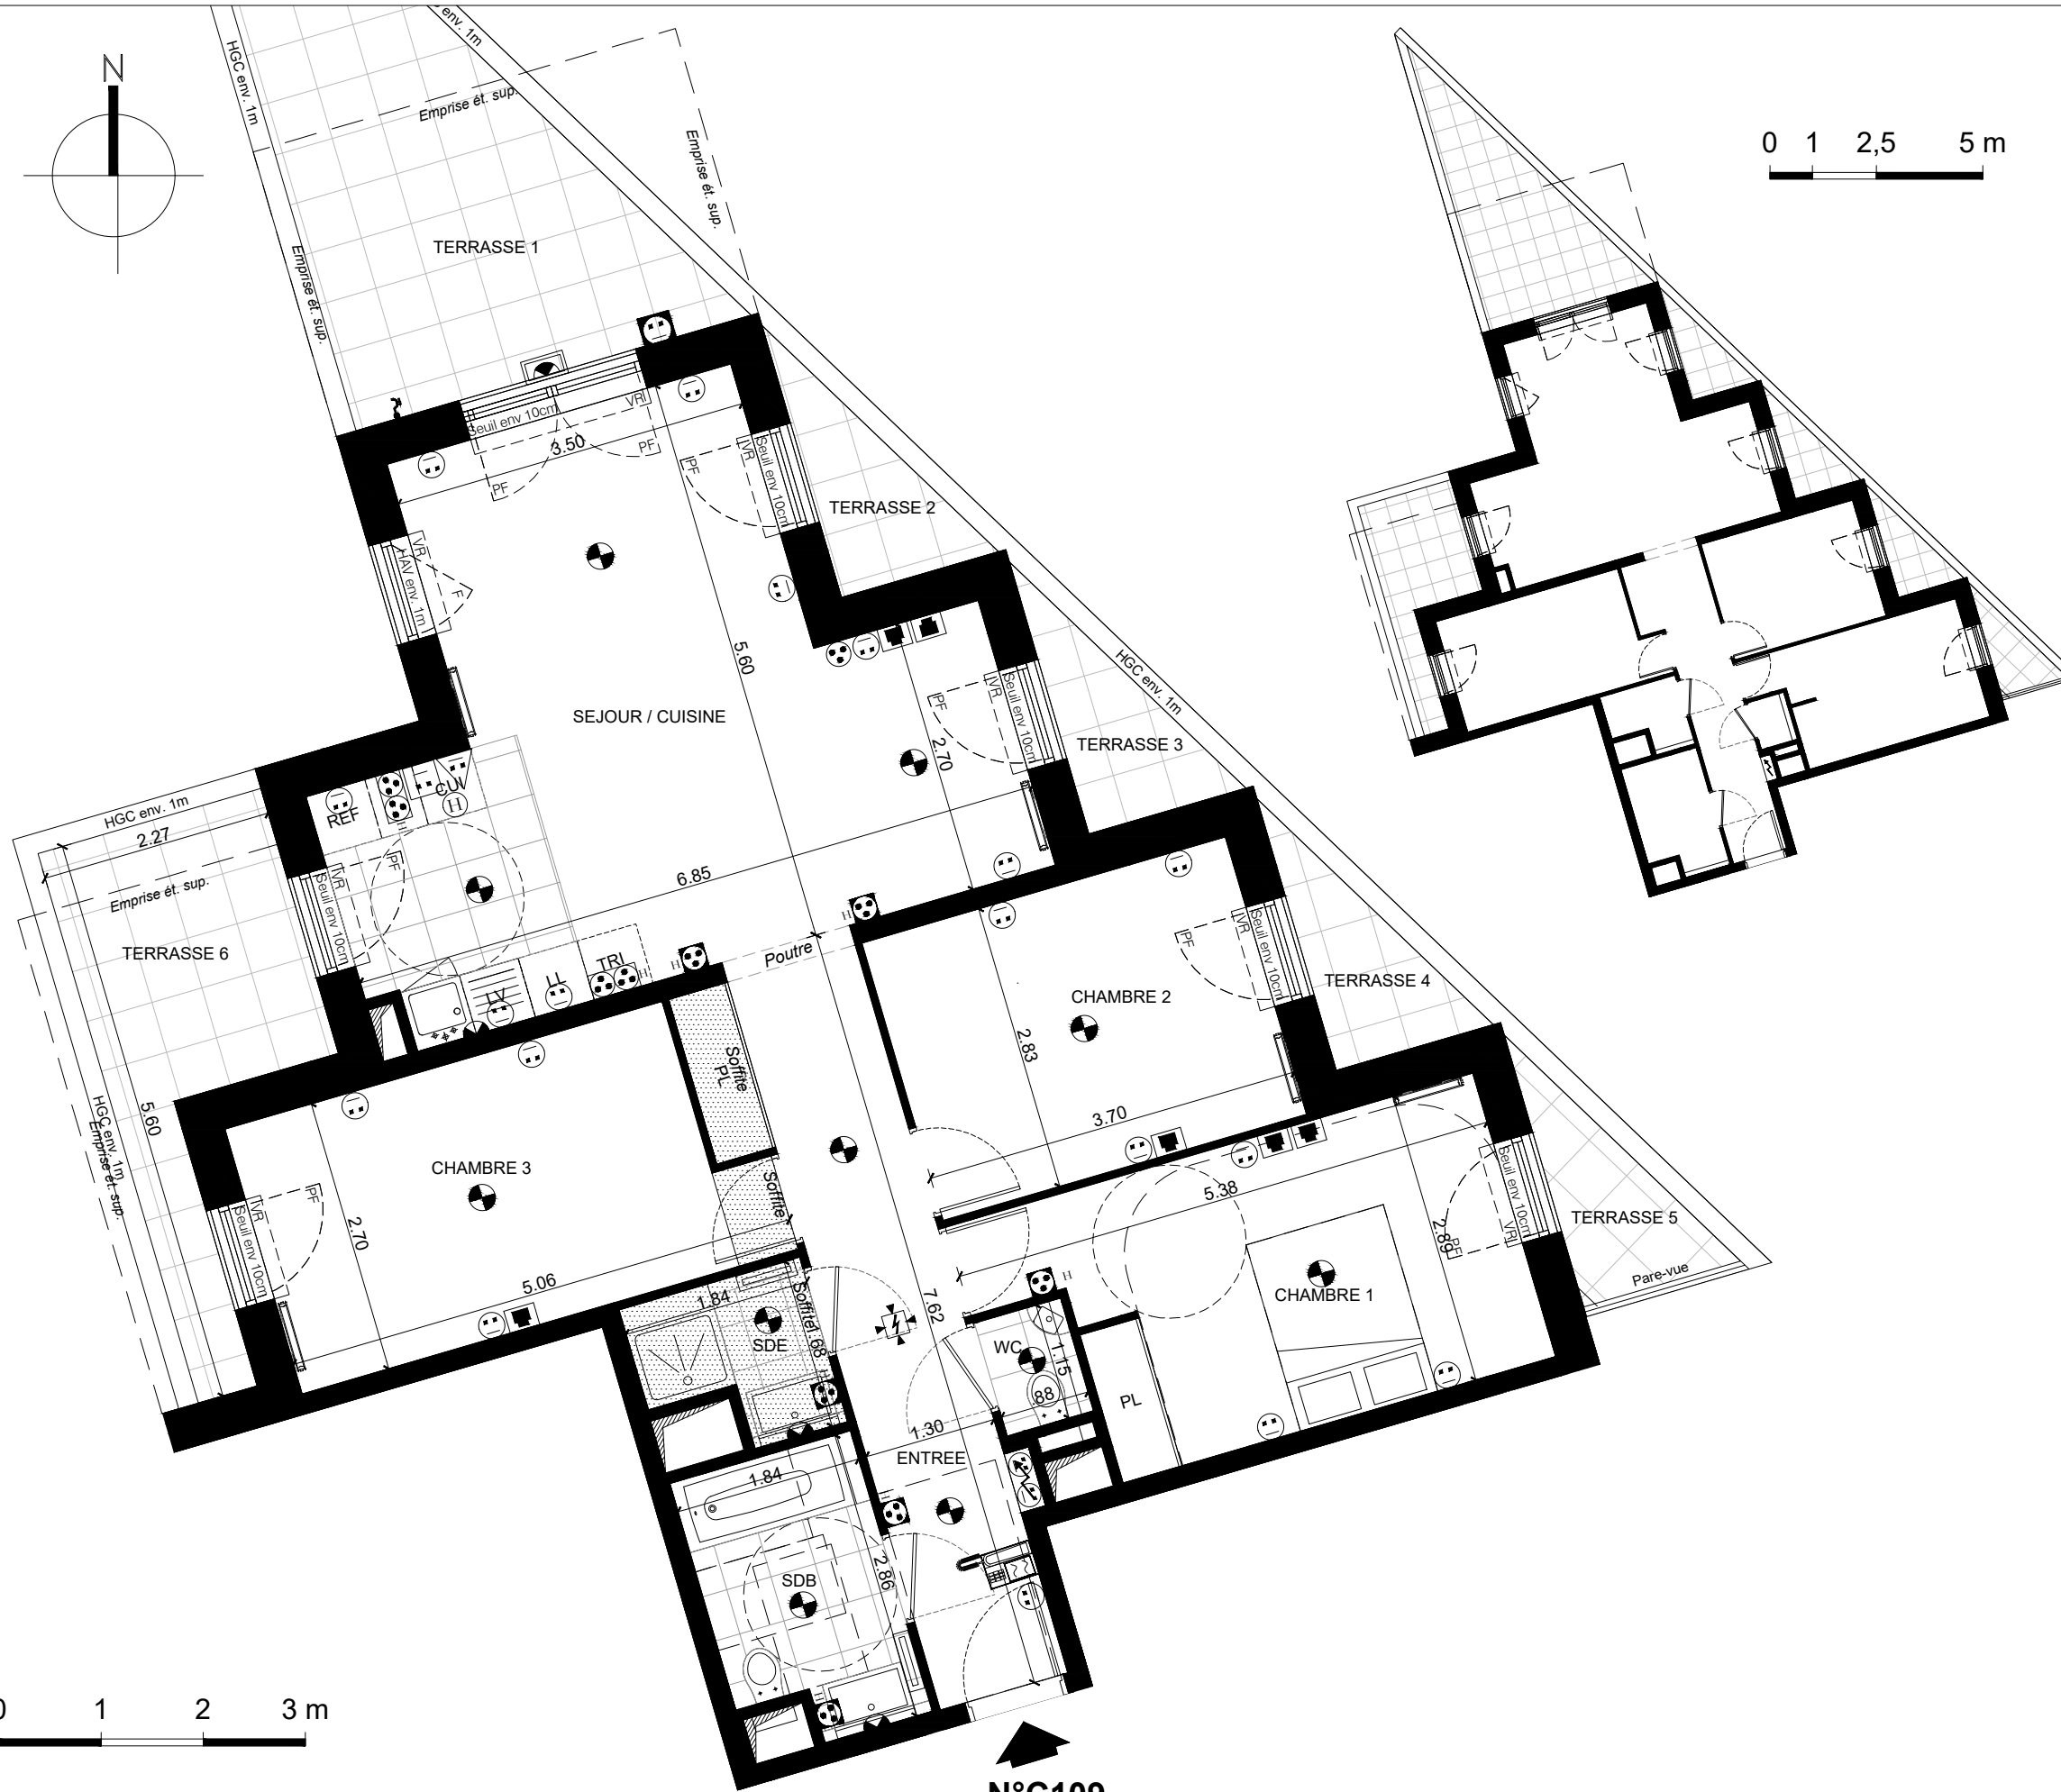

N°C109

0 1 2 3 m



NOTA:
 -Des modifications sont susceptibles d'être apportées à ce plan en fonction des nécessités techniques ou réglementaires lors de la réalisation.
 -Les surfaces indiquées sont approximatives conformément à l'article R261-25 du CCH.
 -Les retombées, soffites, faux-plafonds, trappes de visite, gaines, canalisations, radiateurs, l'emplacement des équipements et implantations électriques, ainsi que la hauteur sous plafond et la hauteur des seuils et allèges sont figurés à titre indicatif.
 -La hauteur des seuils correspond à la différence de niveau entre les sols finis intérieurs et extérieurs, ne tient pas compte de l'obstacle à enjamber.
 -Les plantations éventuelles ne sont pas contractuelles. L'équipement électroménager et mobilier éventuellement indiqué sur plan n'est pas fourni.




PRYSM

Rue du Général Roguet - 92110 CLICHY



LEFT BANK

Construire l'avenir ensemble®

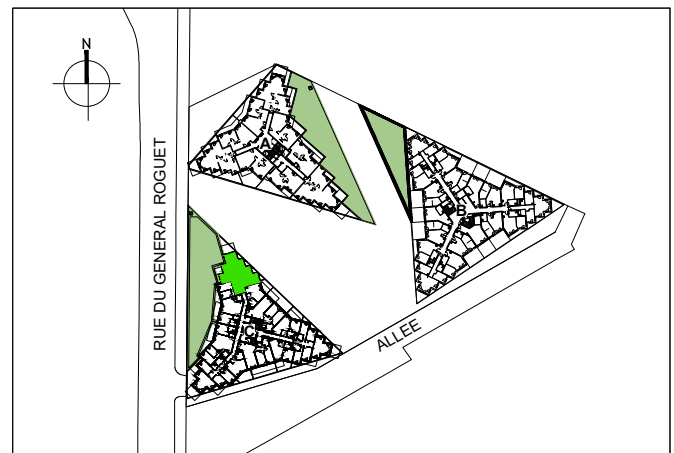

LOT N° C109

Appartement 4 pièces - 1er étage

ENTREE	10.91 m ²
SEJOUR / CUISINE	28.44 m ²
CHAMBRE 1	13.57 m ²
CHAMBRE 2	10.48 m ²
CHAMBRE 3	12.60 m ²
SALLE DE BAIN	4.85 m ²
SALLE D'EAU	2.49 m ²
WC	1.01 m ²
TOTAL SURFACE HABITABLE	84.35 m²
TERRASSE 1	14.06 m ²
TERRASSES 2, 3, 4, 5	8.88 m ²
TERRASSE 6	7.88 m ²
TOTAL SURFACE(S) ANNEXE(S)	30.82 m²

LEGENDE

	Doulille DCL en applique / en plafond		Luminaire extérieur en applique étanche
	PC 2x10/16A+T		PC 2x10/16A+T étanche
	PC 2x10/16A+T commandée		Détecteur Autonome Avertisseur de Fumée
	Alimentation hotte		PC 2x20A+T
	1 PC 2x10/16A+T en hauteur / plan de travail		2 PC 2x10/16A+T en hauteur / plan de travail
	Sèche-serviette électrique		PC 2x32A+T
	Prise RJ45 (VDI et TV)		Combine intérieur videophone
	Robinet de puisage		F Fenêtre
	Radiateur		REF Réfrigérateur
	Volet Roulant		LV Lave Vaisselle
	Tableau électrique		LL Lave Linge
	Gaine Technique logement		CUI Cuisson
	Soffite		TRI Tri sélectif
	Retombée de poutre		PL Placard
			HGC Hauteur Garde-Corps
			HAP Hauteur Allège Pleine
			HAV Hauteur Allège Vitrée

DATE : 23/01/2020

INDICE : 2