



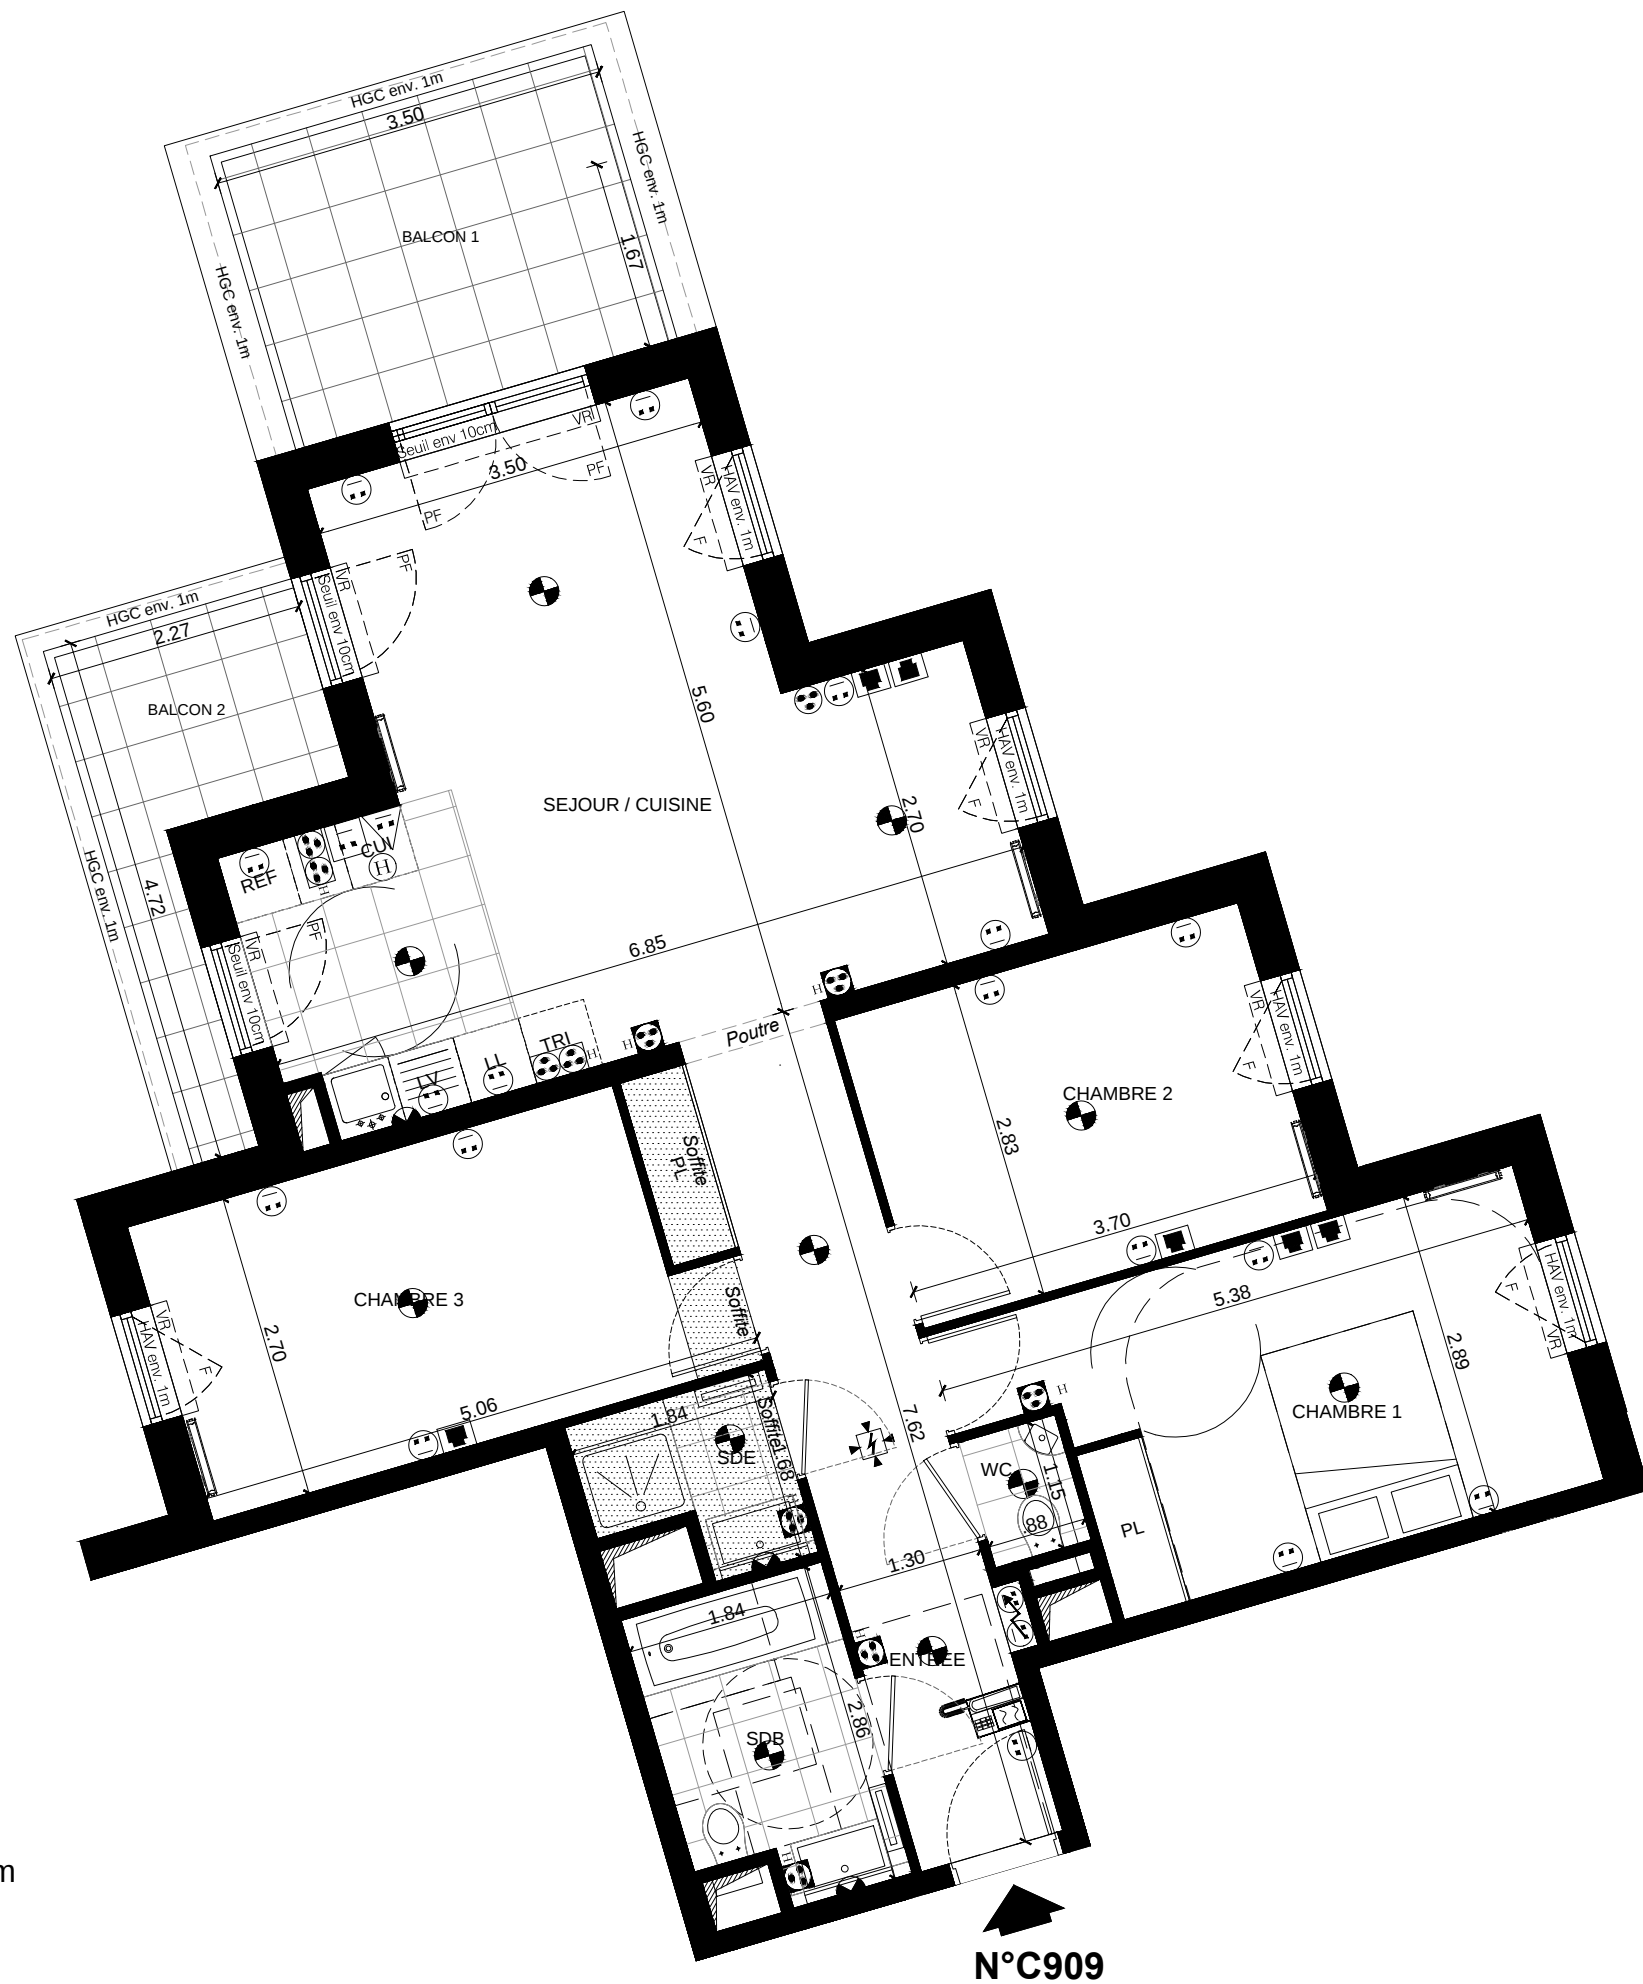

0 1 2 3 m

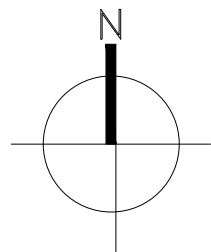


NOTA:
-Des modifications sont susceptibles d'être apportées à ce plan en fonction des nécessités techniques ou réglementaires lors de la réalisation.
-Les surfaces indiquées sont approximatives conformément à l'article R261-25 du CCH.
-Les retombées, soffites, faux-plafonds, trappes de visite, gaines, canalisations, radiateurs, l'emplacement des équipements et implantations électriques, ainsi que la hauteur sous plafond et la hauteur des seuils et allèges sont figurés à titre indicatif.
-La hauteur des seuils correspond à la différence de niveau entre les sols finis intérieurs et extérieurs, ne tient pas compte de l'obstacle à enjamber.
-Les plantations éventuelles ne sont pas contractuelles. L'équipement électroménager et mobilier éventuellement indiqué sur plan n'est pas fourni.



Rue du Général Roguet - 92110 CLICHY



LEFT BANK

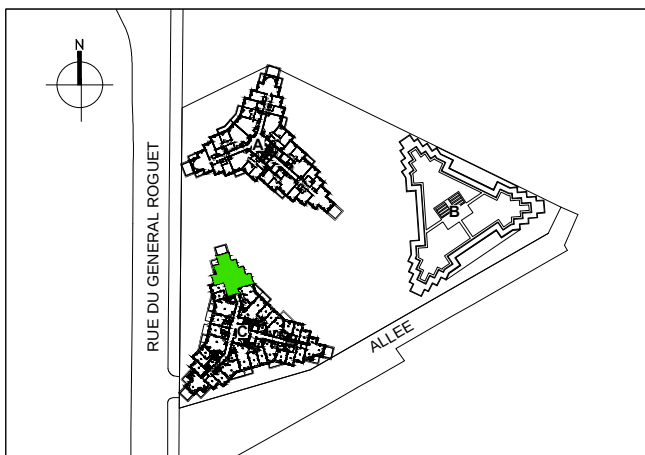

LOT N° C909

Appartement 4 pièces - 9ème étage

ENTREE	10.91 m²
SEJOUR / CUISINE	28.44 m²
CHAMBRE 1	13.57 m²
CHAMBRE 2	10.48 m²
CHAMBRE 3	12.60 m²
SALLE DE BAIN	4.85 m²
SALLE D'EAU	2.49 m²
WC	1.01 m²
TOTAL SURFACE HABITABLE	84.35 m²
BALCON 1	9.46 m²
BALCON 2	5.86 m²
TOTAL SURFACE(S) ANNEXE(S)	15.32 m²

LEGENDE

	Douille DCL en applique / en plafond		Luminaire extérieur en applique étanche
	PC 2x10/16A+T		PC 2x10/16A+T étanche
	PC 2x10/16A+T commandée		Détecteur Autonome Avertisseur de Fumée
	Alimentation hotte		PC 2x20A+T
	1 PC 2x10/16A+T en hauteur / plan de travail		2 PC 2x10/16A+T en hauteur / plan de travail
	Sèche-serviette électrique		PC 2x32A+T
	Prise RJ45 (VDI et TV)		Combine intérieur videophone
	Robinet de puisage		
	Radiateur		REF Réfrigérateur
	Volet Roulant		LV Lave Vaisselle
	Tableau électrique avec 2PC		LL Lave Linge
	Gaine Technique logement		CUI Cuisson
	Soffite		TRI Tri sélectif
	Retombée de poutre		PL Placard

DATE :	20/09/2019	INDICE :	1
--------	------------	----------	---