




LOT 6A.33 - 3 pièces
Niveau 3

Entrée - dgt	7.7 m ²
Séjour - Cuisine	27.7 m ²
Chambre 1	9.6 m ²
Chambre 2	9.8 m ²
Sde	3.2 m ²
WC	1.9 m ²
SURFACE HABITABLE	59.9 m²
Terrasse	21.0 m ²
SURFACE(S) ANNEXE(S)	21.0 m²

LEGENDE

TRI	Emplacement pour bac à tri	VR	Volets roulants
PL	Placard	FE	Fenêtre sur allège pleine ht 60cm
[PL]	Emplacement placard non fourni	PF	Porte-fenêtre
GC	Garde-corps	VF	Vitrage fixe
RP	Robinet de puisage	F	Réfrigérateur
DEP	Descente eaux pluviales	LL	Lave-linge
[]	Marches béton	LV	Lave-vaisselle
EEP	Evacuation des eaux pluviales	CH	Chaudière individuelle
		[]	Soffite hsp 2.20m mini
		[]	Dallettes bois
		[]	Carrelage

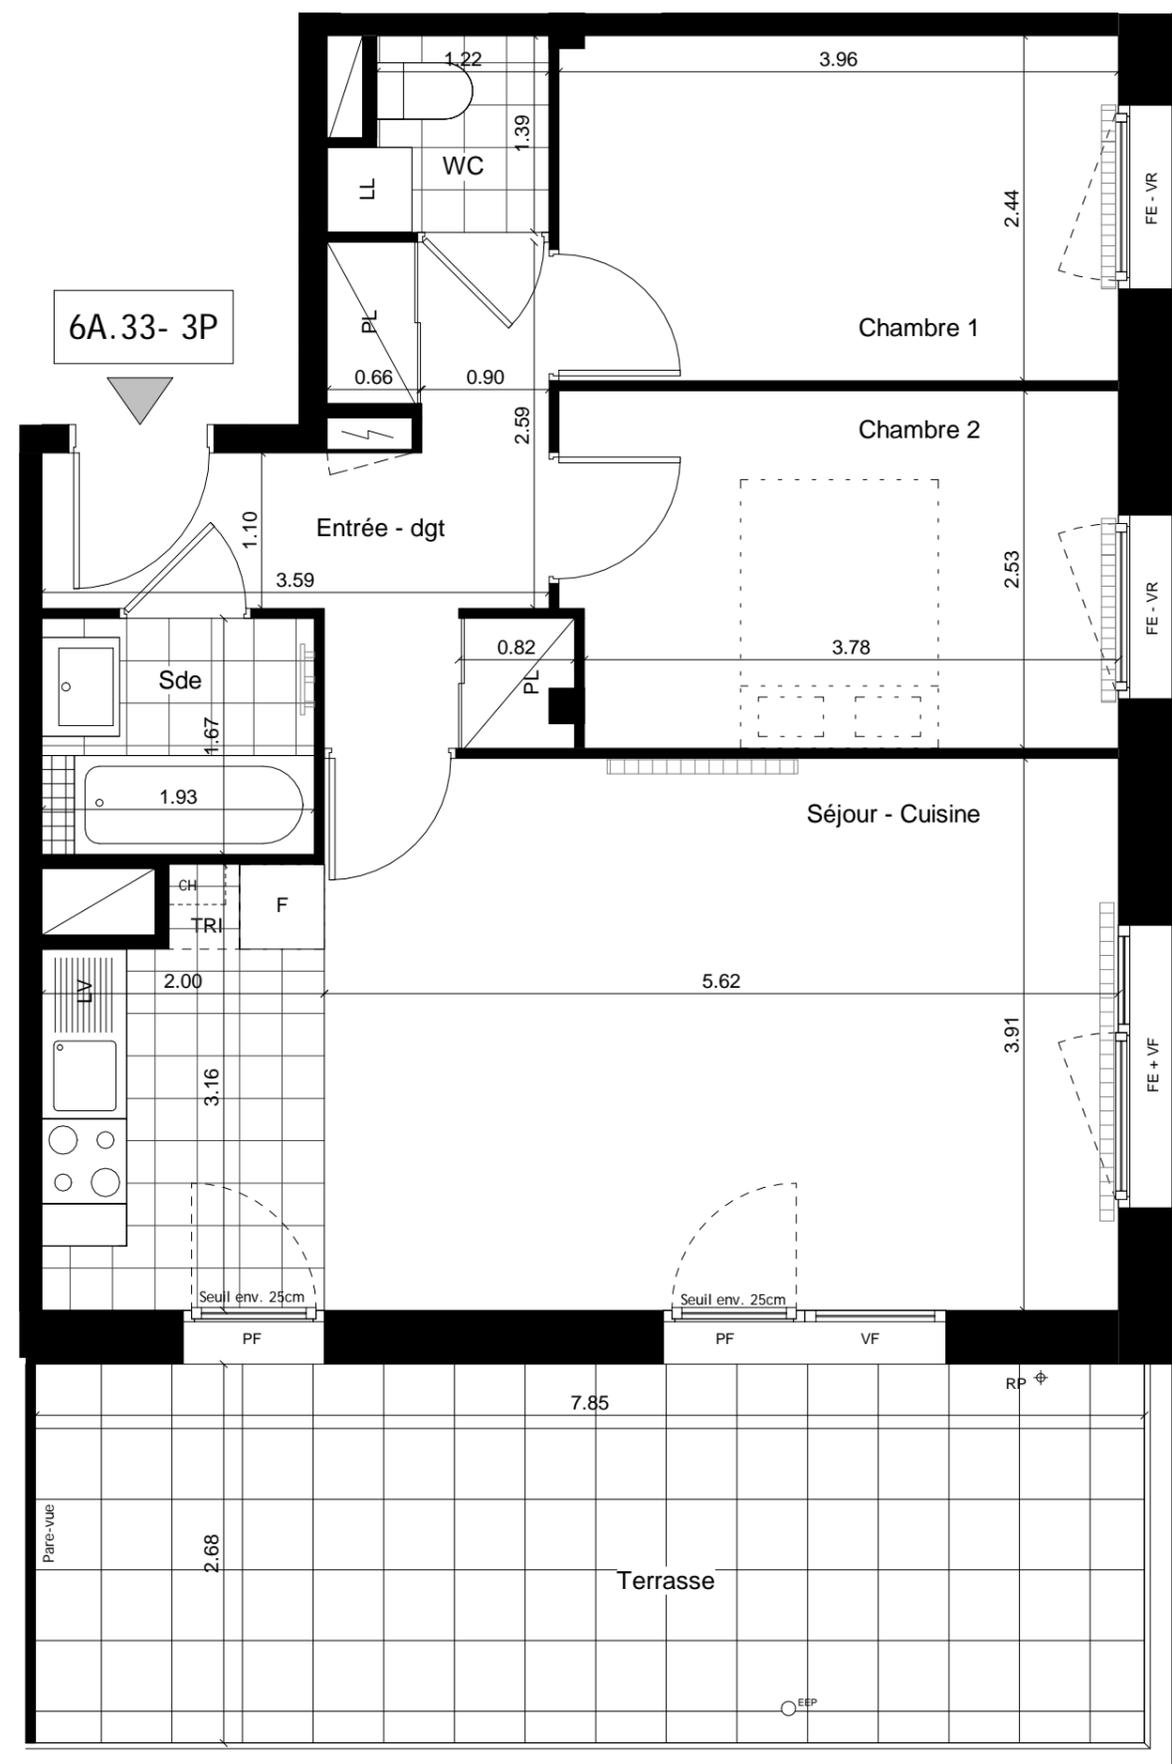

Garde-corps barreaudé thermolaqué teinte métallisée bronze avec tôle pleine en pied

Garde-corps barreaudé thermolaqué teinte métallisée bronze avec tôle pleine en pied

