


LOT 6C.12 - 3 pièces
Niveau 1

Entrée	4.8 m ²
Séjour - Cuisine	30.2 m ²
Chambre 1	11.5 m ²
Chambre 2	9.0 m ²
Sde	4.9 m ²
SURFACE HABITABLE	60.4 m²
Loggia	5.9 m ²
SURFACE(S) ANNEXE(S)	5.9 m²

LEGENDE

TRI	Emplacement pour bac à tri	VR	Volets roulants
PL	Placard	STI	Stores occultants intérieurs
[PL]	Emplacement placard non fourni	FE	Fenêtre sur allège pleine ht 60cm
GC	Garde-corps	PF	Porte-fenêtre
RP	Robinet de puisage	VF	Vitrage fixe
DEP	Descente eaux pluviales	F	Réfrigérateur
[]	Marches béton	LL	Lave-linge
		LV	Lave-vaisselle
		CH	Chaudière individuelle
		[]	Soffite hsp 2.20m mini
		[]	Dallettes bois
		[]	Carrelage

6C.12- 3P

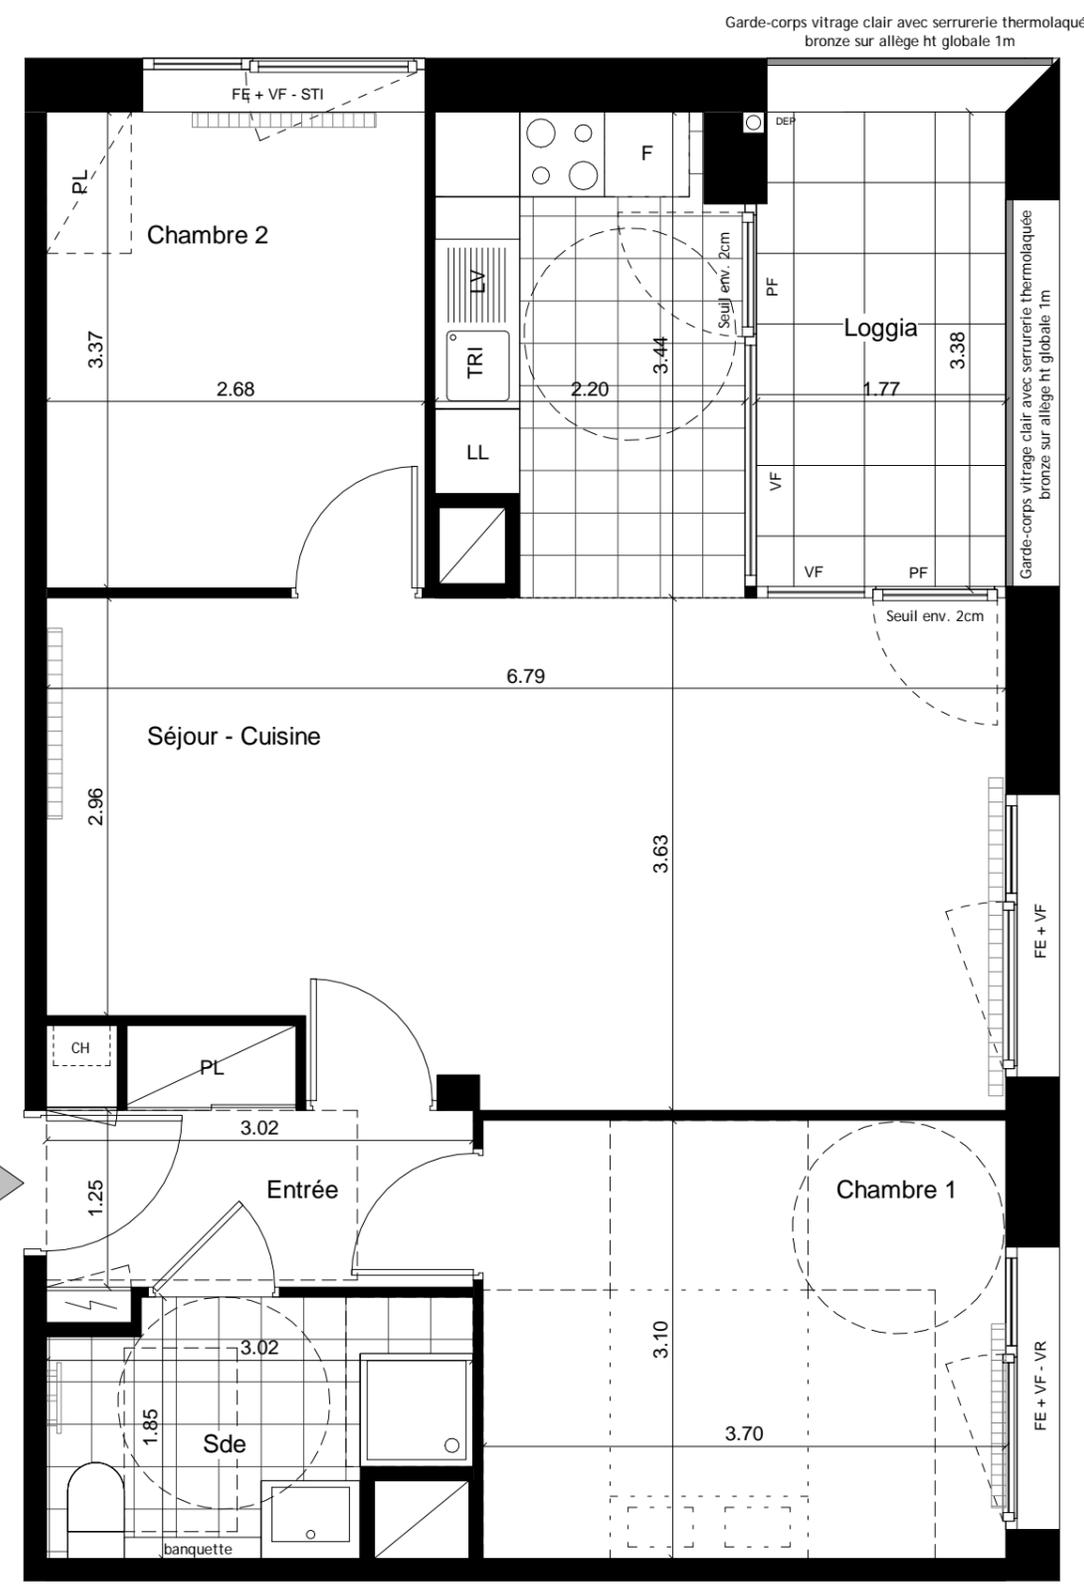

Garde-corps vitrage clair avec serrurerie thermolaquée
bronze sur allège ht globale 1m

Garde-corps vitrage clair avec serrurerie thermolaquée
bronze sur allège ht globale 1m

FE + VF

FE + VF - VR

