




**LOT 6E.21 - 3 pièces**  
Niveau 2

Entrée	4.2 m <sup>2</sup>
Séjour - Cuisine	30.4 m <sup>2</sup>
Chambre 1	10.9 m <sup>2</sup>
Chambre 2	9.1 m <sup>2</sup>
Sdb	5.3 m <sup>2</sup>
WC	1.2 m <sup>2</sup>
<b>SURFACE HABITABLE</b>	<b>61.1 m<sup>2</sup></b>

Loggia	4.7 m <sup>2</sup>
<b>SURFACE(S) ANNEXE(S)</b>	<b>4.7 m<sup>2</sup></b>

**LEGENDE**

TRI	Emplacement pour bac à tri	VR	Volets roulants
PL	Placard	STI	Stores occultants intérieurs
[PL]	Emplacement placard non fourni	FE	Fenêtre sur allège pleine ht 60cm
GC	Garde-corps	PF	Porte-fenêtre
RP	Robinet de puisage	VF	Vitrage fixe
DEP	Descente eaux pluviales	F	Réfrigérateur
[ ]	Marches béton	LL	Lave-linge
		LV	Lave-vaisselle
		CH	Chaudière individuelle
		[ ]	Soffite hsp 2.20m mini
		[ ]	Dallettes bois
		[ ]	Carrelage

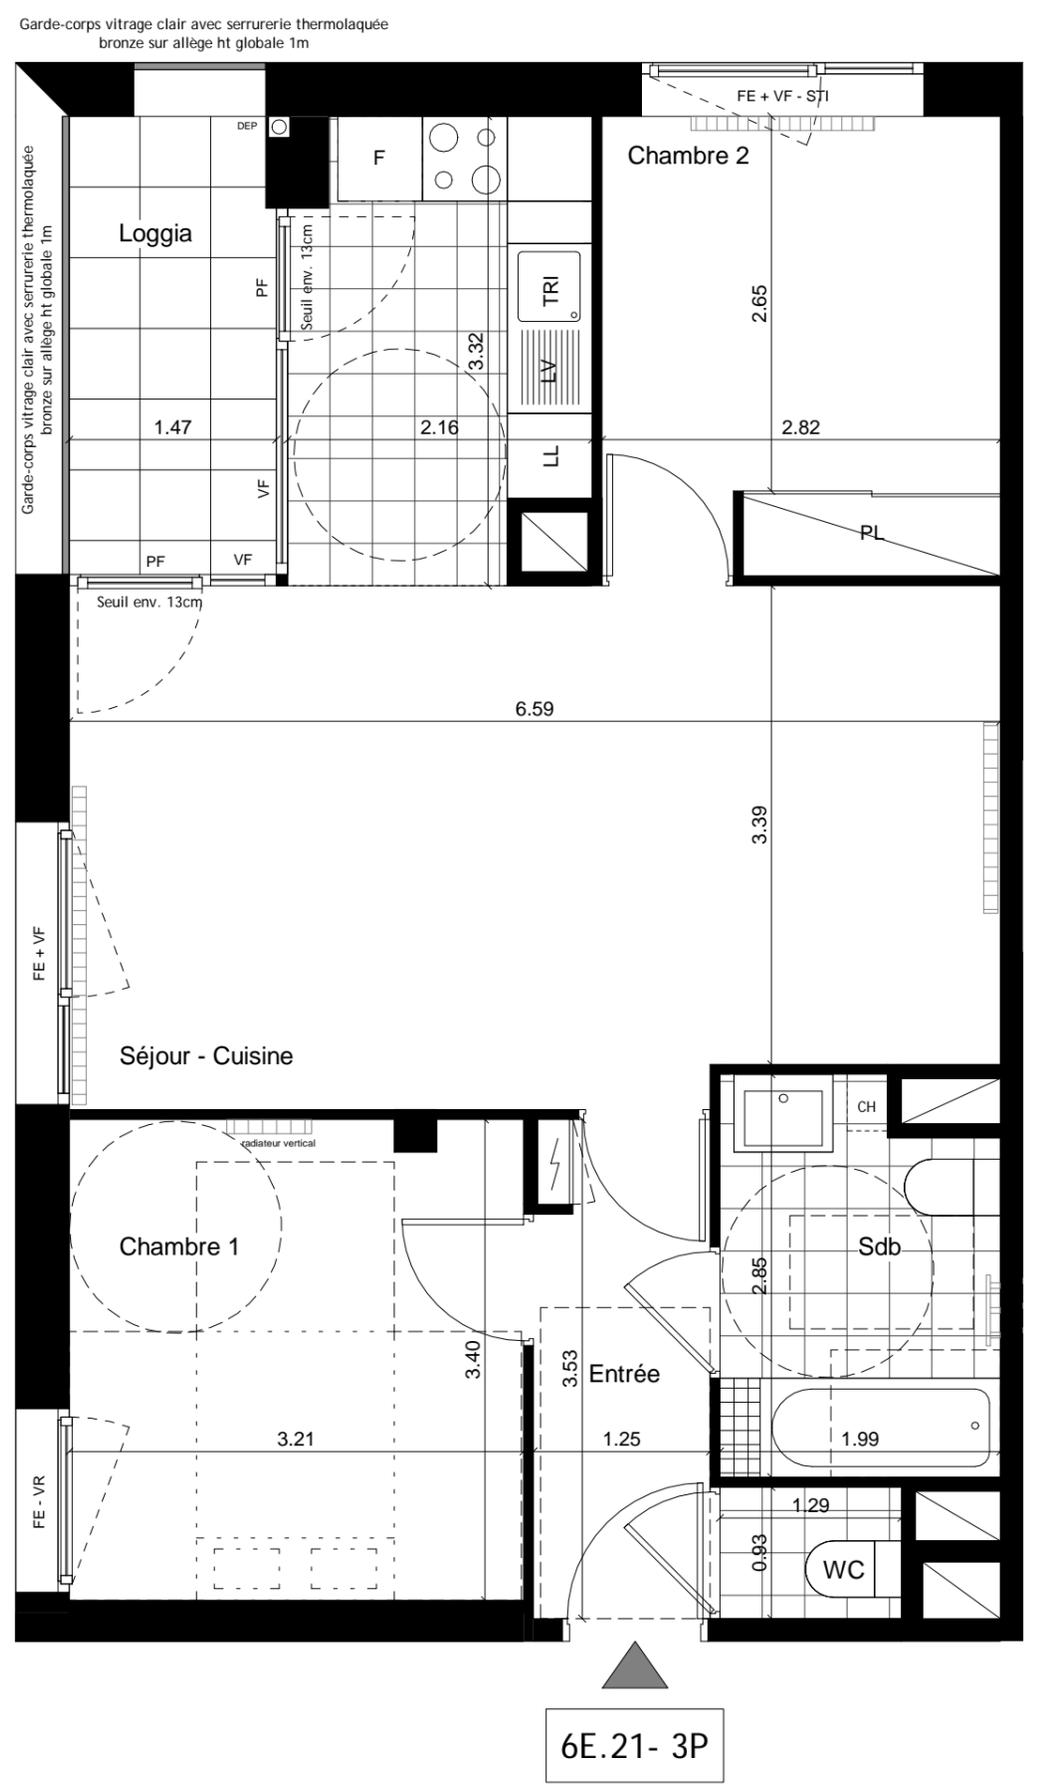

6E.21- 3P



NOTA :  
 - Des modifications sont susceptibles d'être apportées à ce plan en fonction des nécessités techniques ou réglementaires lors de la réalisation.  
 - Les surfaces indiquées sont approximatives conformément à l'article R261-25 du CCH.  
 - Les retombées, soffites, faux-plafonds, trappes de visite, gaines, canalisations, convecteurs, l'emplacement des équipements et implantation électriques, la hauteur sous plafond ainsi que la hauteur des seuils et allèges sont figurés à titre indicatif.  
 - La hauteur des seuils est approximative et correspond à la différence entre les niveaux finis intérieurs et extérieurs.  
 - Les plantations éventuelles ne sont pas contractuelles.  
 - L'équipement électroménager et mobilier éventuellement indiqué sur le plan n'est pas fourni sauf évier, kitchenette et éléments sanitaires.  
 - La représentation paysagère (notamment talus, plantations) des jardins figure à titre purement indicatif au stade de la présente réservation.