


**LOT 6E.23 - 5 pièces**  
Niveau 2

|                          |                           |
|--------------------------|---------------------------|
| Entrée - dgt             | 8.7 m <sup>2</sup>        |
| Séjour - Cuisine         | 32.4 m <sup>2</sup>       |
| Chambre 1                | 11.8 m <sup>2</sup>       |
| Chambre 2                | 9.1 m <sup>2</sup>        |
| Chambre 3                | 9.0 m <sup>2</sup>        |
| Chambre 4                | 9.1 m <sup>2</sup>        |
| Sdb                      | 5.7 m <sup>2</sup>        |
| Sde                      | 2.1 m <sup>2</sup>        |
| WC                       | 1.2 m <sup>2</sup>        |
| <b>SURFACE HABITABLE</b> | <b>89.1 m<sup>2</sup></b> |

|                             |                          |
|-----------------------------|--------------------------|
| Loggia 1                    | 3.9 m <sup>2</sup>       |
| Loggia 2                    | 4.4 m <sup>2</sup>       |
| <b>SURFACE(S) ANNEXE(S)</b> | <b>8.3 m<sup>2</sup></b> |

**LEGENDE**

|      |                                |     |                                   |
|------|--------------------------------|-----|-----------------------------------|
| TRI  | Emplacement pour bac à tri     | VR  | Volets roulants                   |
| PL   | Placard                        | FE  | Fenêtre sur allège pleine ht 60cm |
| [PL] | Emplacement placard non fourni | PF  | Porte-fenêtre                     |
| GC   | Garde-corps                    | VF  | Vitrage fixe                      |
| RP   | Robinet de puisage             | F   | Réfrigérateur                     |
| DEP  | Descente eaux pluviales        | LL  | Lave-linge                        |
| [ ]  | Marches béton                  | LV  | Lave-vaisselle                    |
|      |                                | CH  | Chaudière individuelle            |
|      |                                | [ ] | Soffite hsp 2.20m mini            |
|      |                                | [ ] | Dallettes bois                    |
|      |                                | [ ] | Carrelage                         |

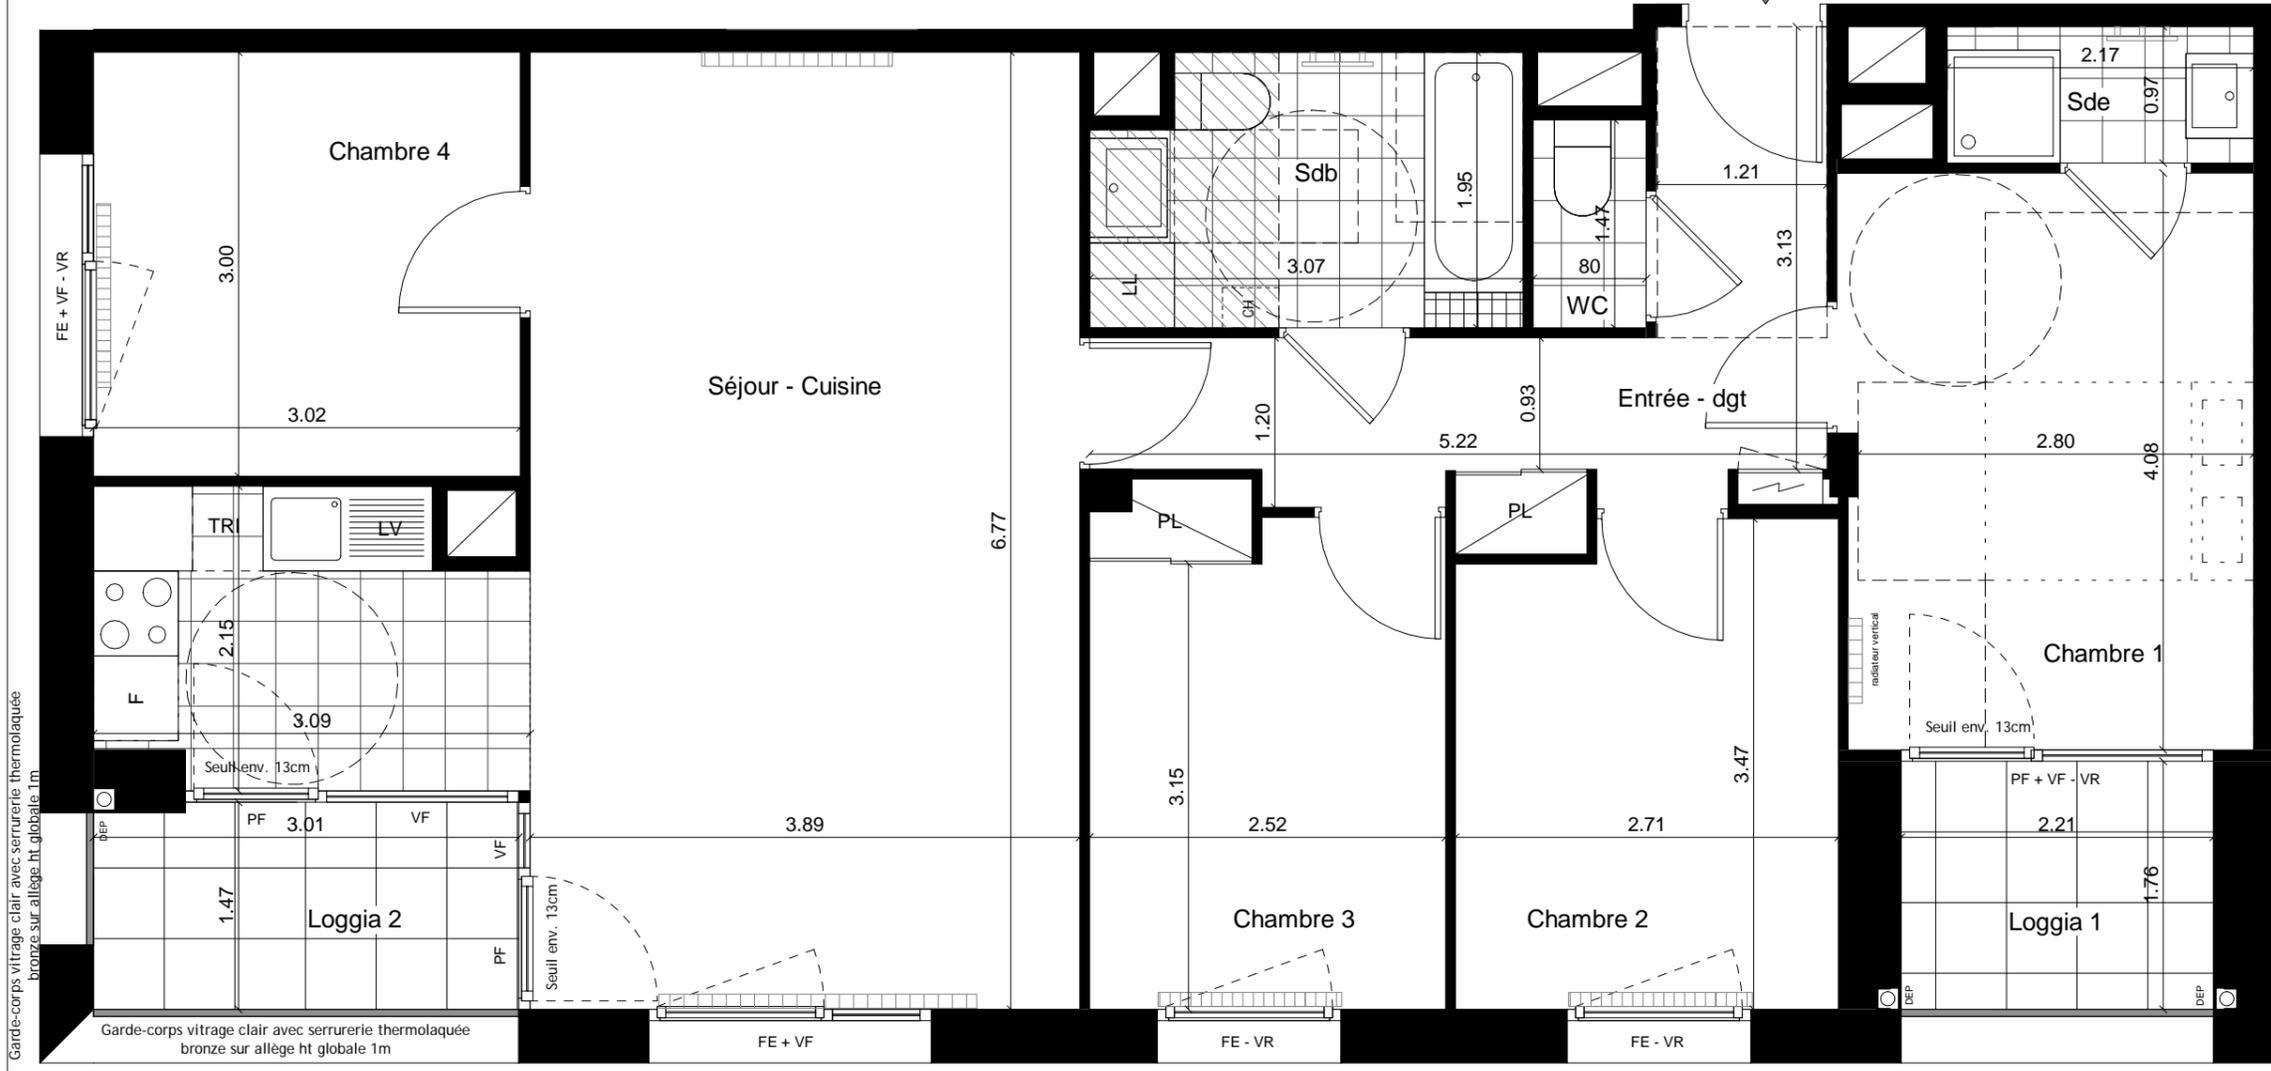

Garde-corps vitrage clair avec serrurerie thermolaquée bronze sur allège ht globale 1m

Garde-corps vitrage clair avec serrurerie thermolaquée bronze sur allège ht globale 1m