



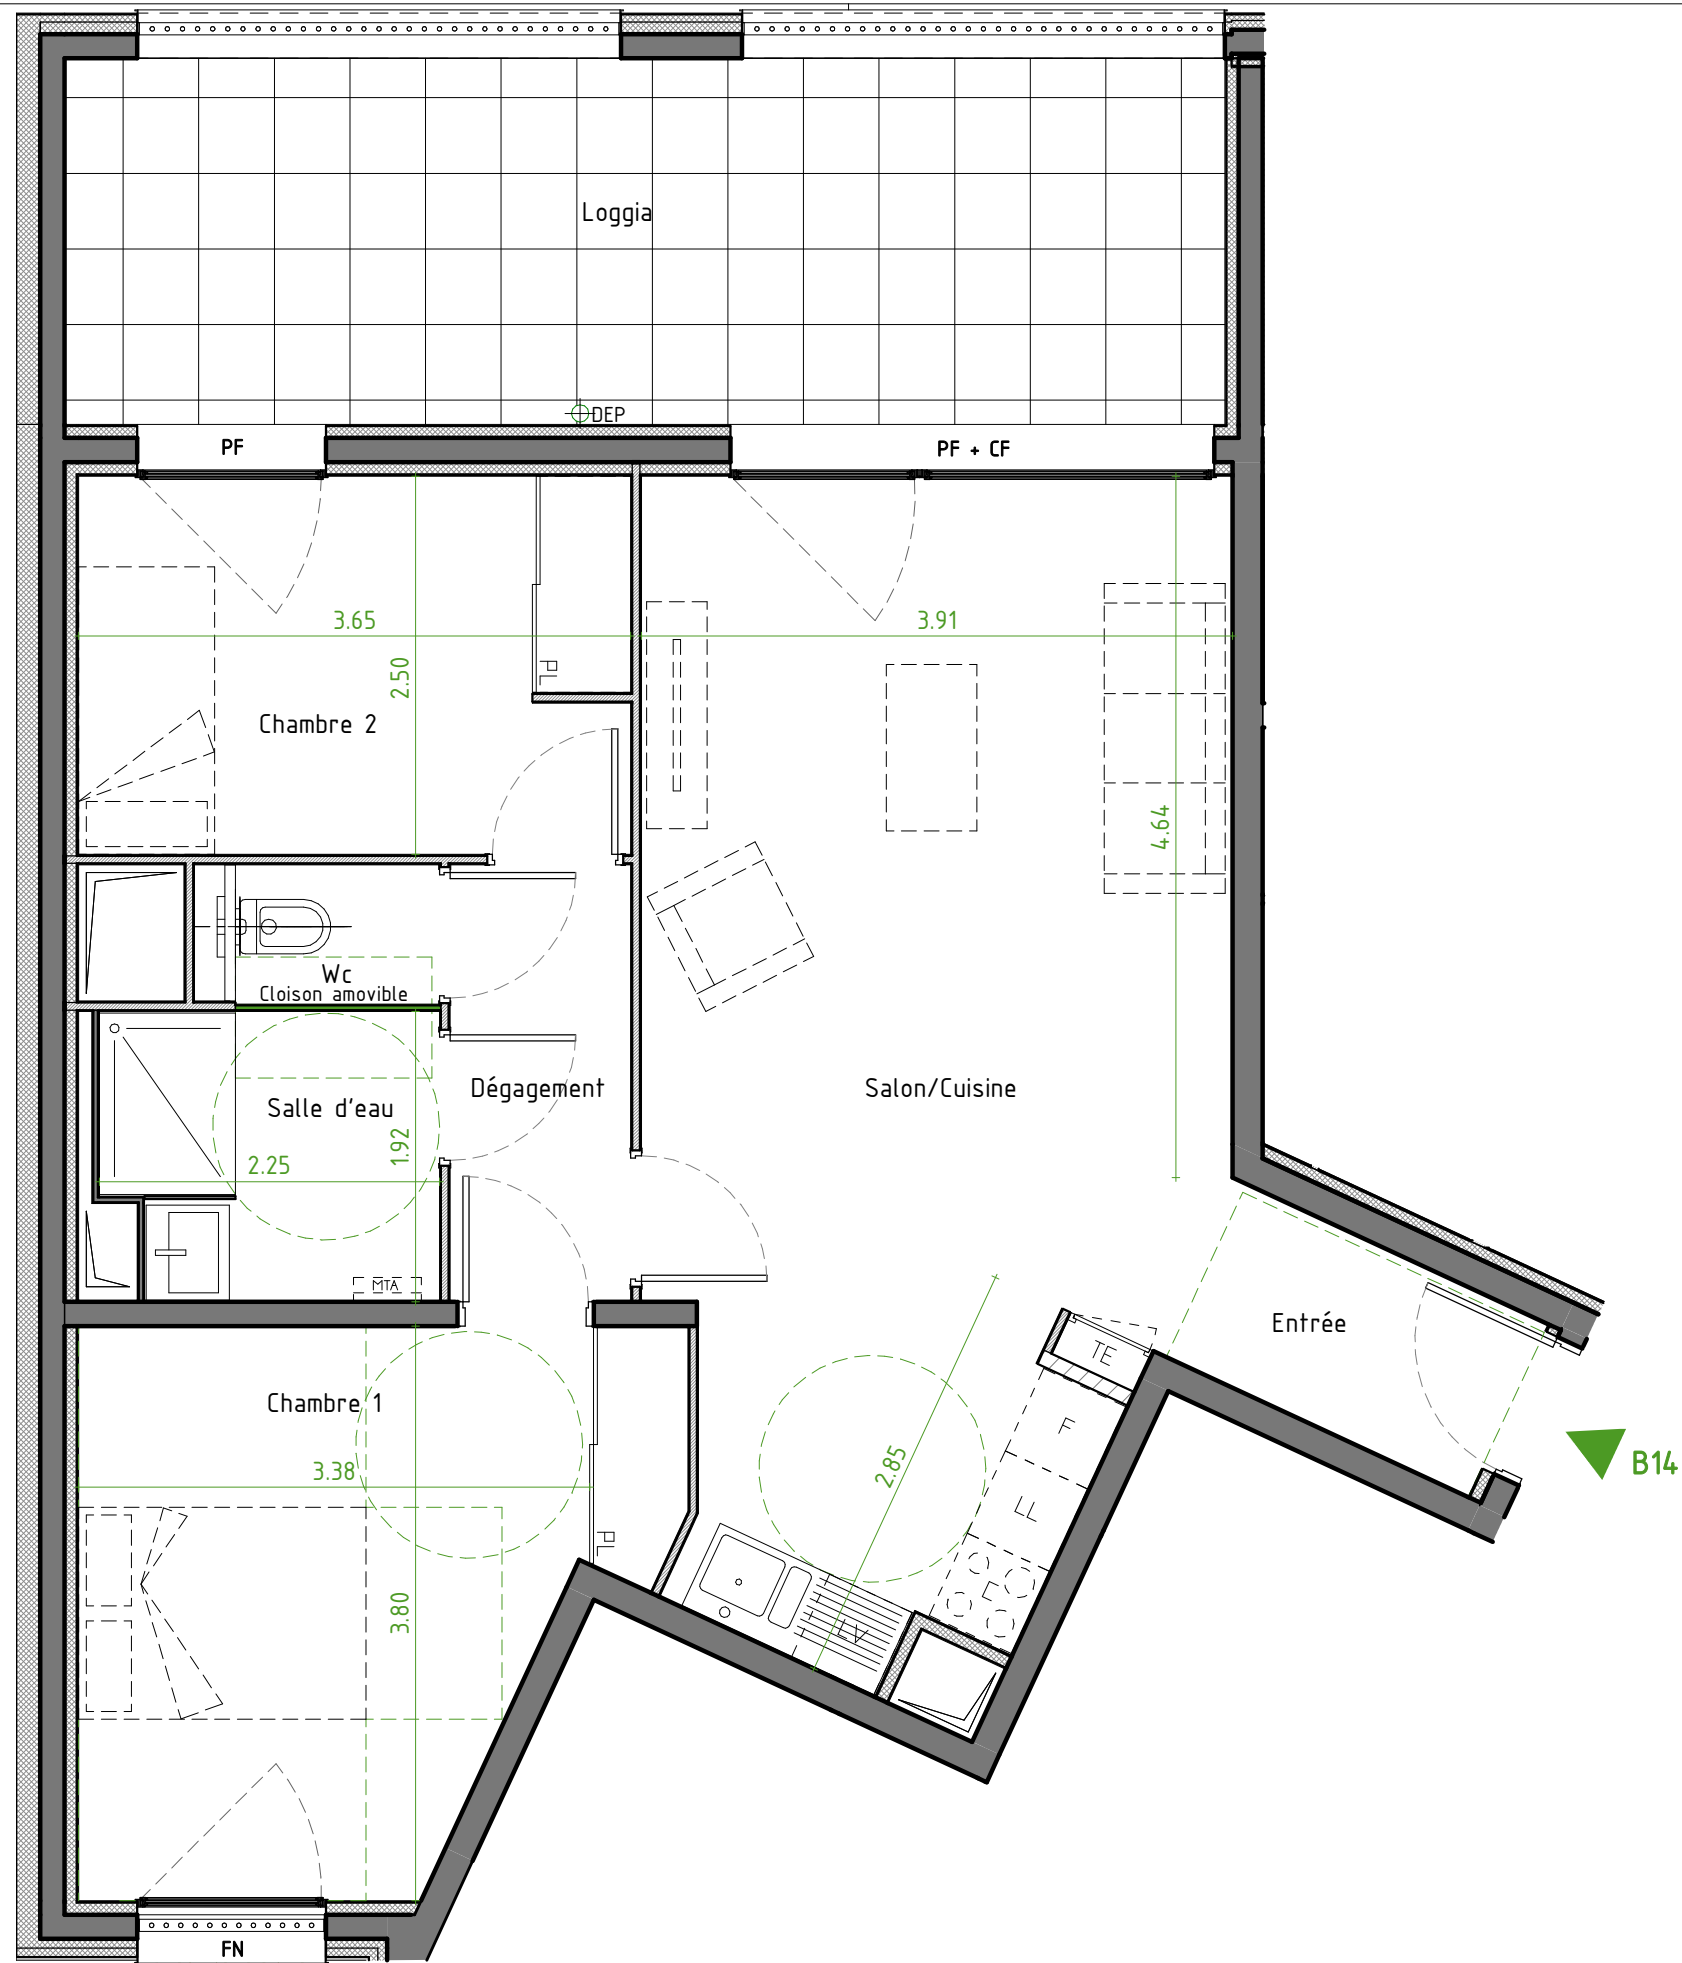


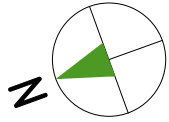

Caluire-et-Cuire
Boulevard des Canuts,
CALUIRE-ET-CUIRE (69)



Construire l'avenir ensemble®
PITCH PROMOTION
45 quai Charles de Gaulle
LYON Cedex 6 (69)

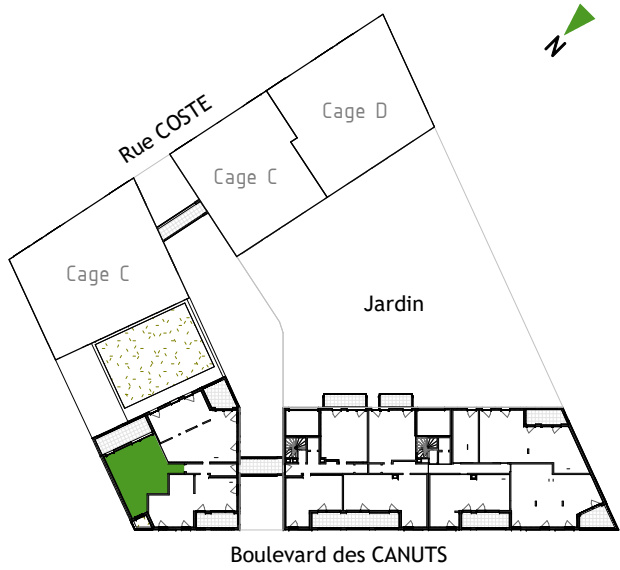

CAGE B

Appartement 3 pièces- Niveau R+1

Appartement B14

Entrée	2.89 m²
Salon/Cuisine	27.29 m²
Chambre 1	12.55 m²
Chambre 2	9.08 m²
Dégagement	3.45 m²
Salle d'eau	4.10 m²
Wc	1.24 m²
SURFACE HABITABLE	60.61 m²

Loggia	18.57 m²
SURFACE ANNEXE	18.57 m²

LEGENDE :	
LL : Lave-Linge	FN : Fenêtre
LV : Lave-Vaisselle	F AV : Fenêtre allège vitrée
C : Bloc cuisson	PF : Porte fenêtre
F : Réfrigérateur	CF : Châssis fixe
TE : Tableau électrique (gaine tech. logement)	MTA : Module thermique d'appartement
PL : Placard	DEP : Descente d'eau pluviale
/// : Faux-plafond, Soffite	■ : Cloison amovible