
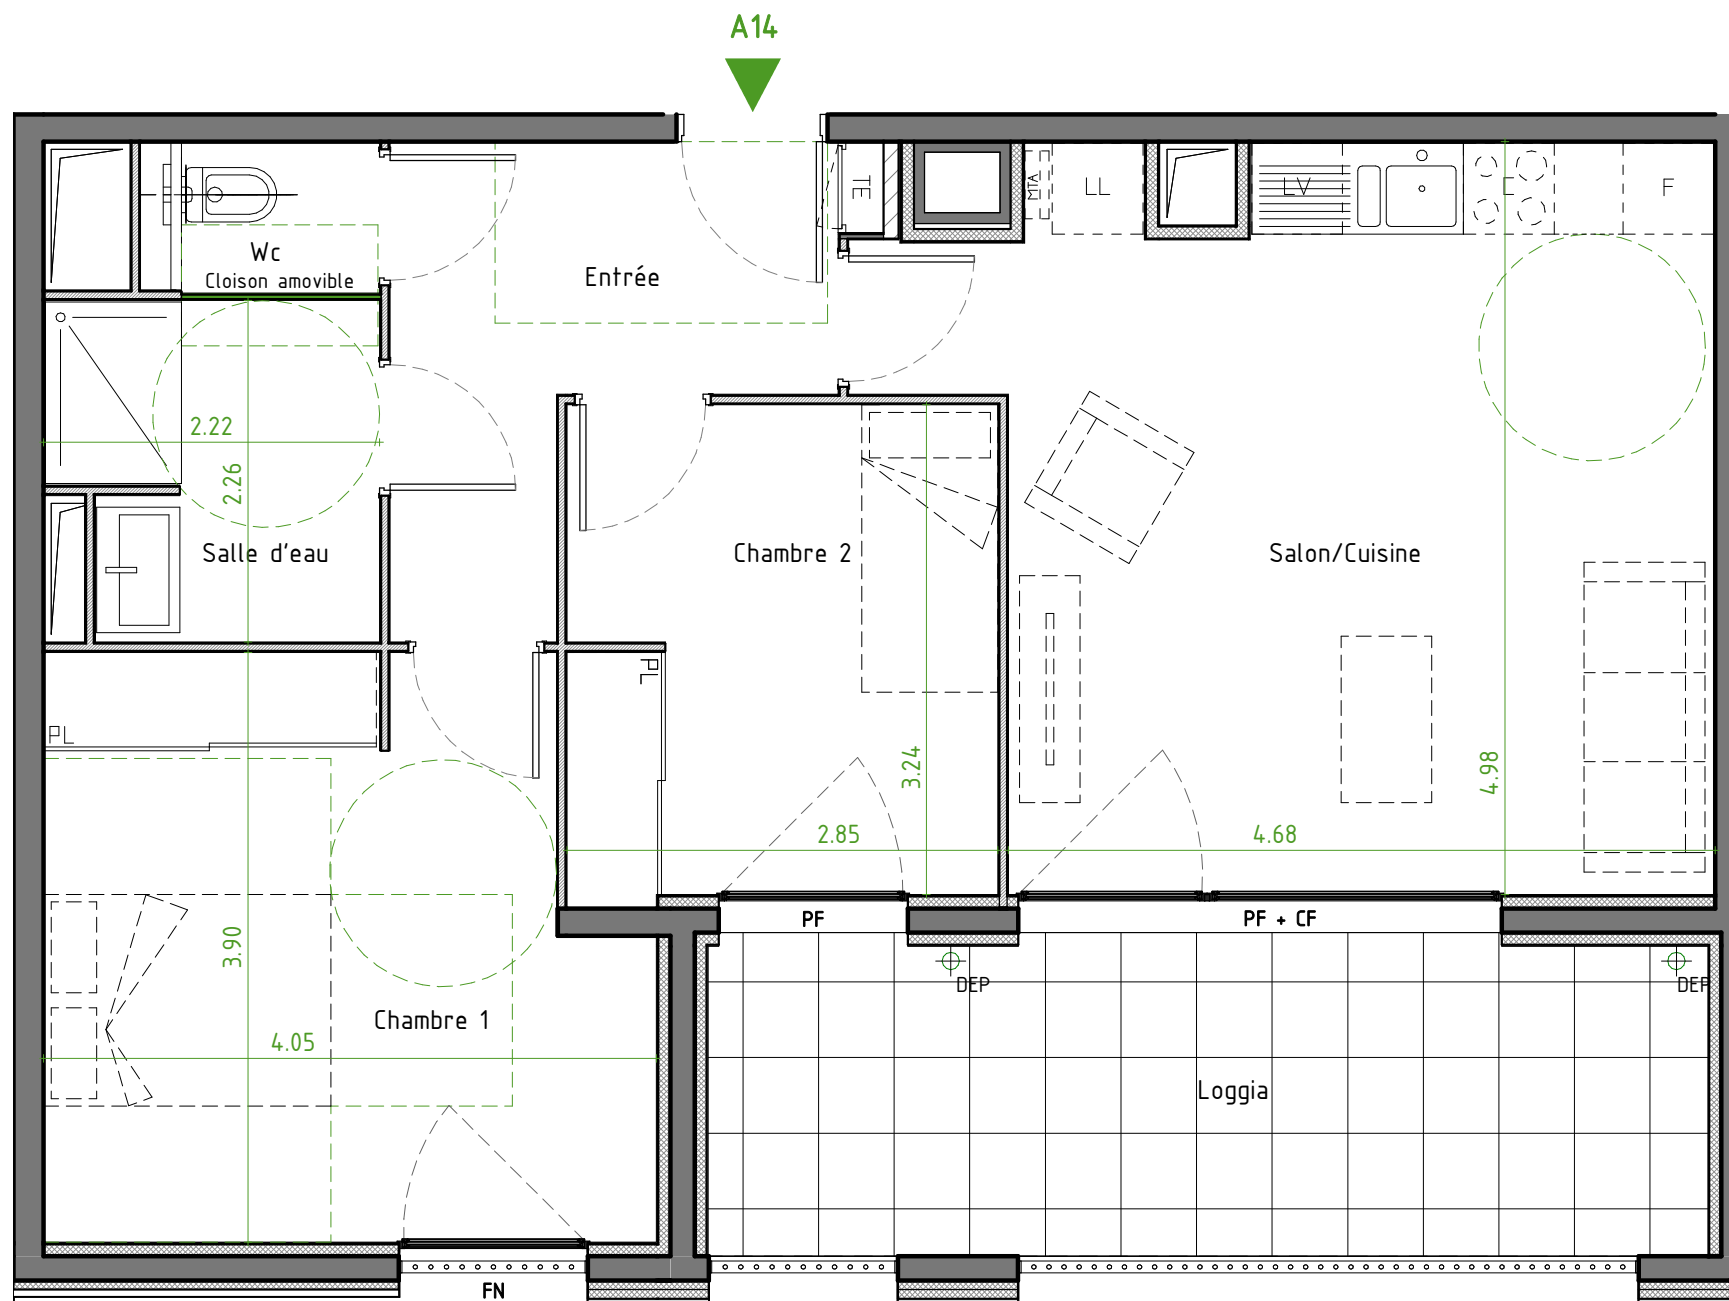


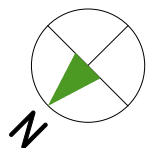

EK
LA

CALUIRE-ET-CUIRE


Boulevard des Canuts,
CALUIRE-ET-CUIRE (69)

PITCH
PROMOTION

Construire l'avenir ensemble®

PITCH PROMOTION

45 quai Charles de Gaulle
LYON Cedex 6 (69)

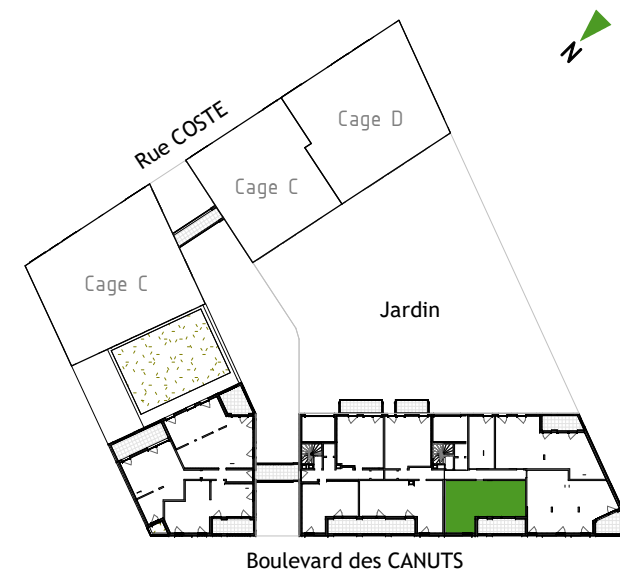

CAGE A
Appartement 3 pièces- Niveau R+1

Appartement A14

Entrée	6.93 m²
Salon/Cuisine	23.81 m²
Chambre 1	14.52 m²
Chambre 2	9.25 m²
Salle d'eau	4.62 m²
Wc	1.31 m²
SURFACE HABITABLE	60.44 m²

Loggia	13.55 m²
SURFACE ANNEXE	13.55 m²

LEGENDE :

LL : Lave-Linge
LV : Lave-Vaisselle
C : Bloc cuisson
F : Réfrigérateur
TE : Tableau électrique
(gaine tech. logement)
PL : Placard
Faux-plafond, Soffite

FN : Fenêtre
F AV : Fenêtre allège vitrée
PF : Porte fenêtre
CF : Châssis fixe
MTA : Module thermique
d'appartement
DEP : Descente d'eau pluviale
Cloison amovible

Date : SEPTEMBRE 2019

Indice : C

NOTA : - Des modifications sont susceptibles d'être apportées à ce plan, en fonction des nécessités techniques ou réglementaires lors de la réalisation.
- Les surfaces indiquées sont approximatives conformément à l'article R261-25 du CCH.
- Les retombées, soffites, faux plafonds, trappes de visite, gaines, canalisations, l'emplacement des équipements sont figurés à titre indicatif.
- Les plantations éventuelles ne sont pas contractuelles. L'équipement électroménager et mobilier éventuellement indiqué sur plan n'est pas fourni.