



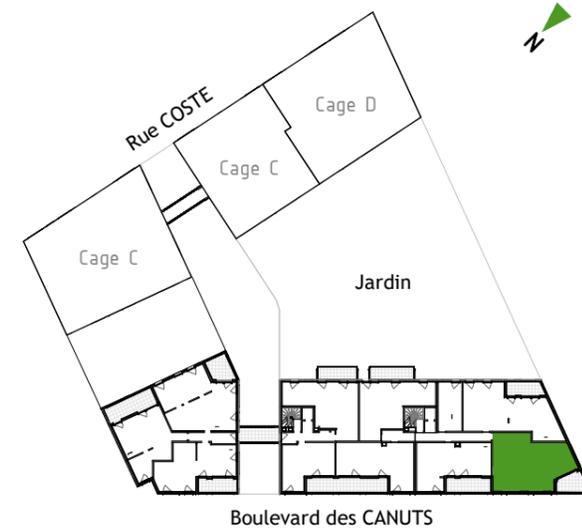

A23

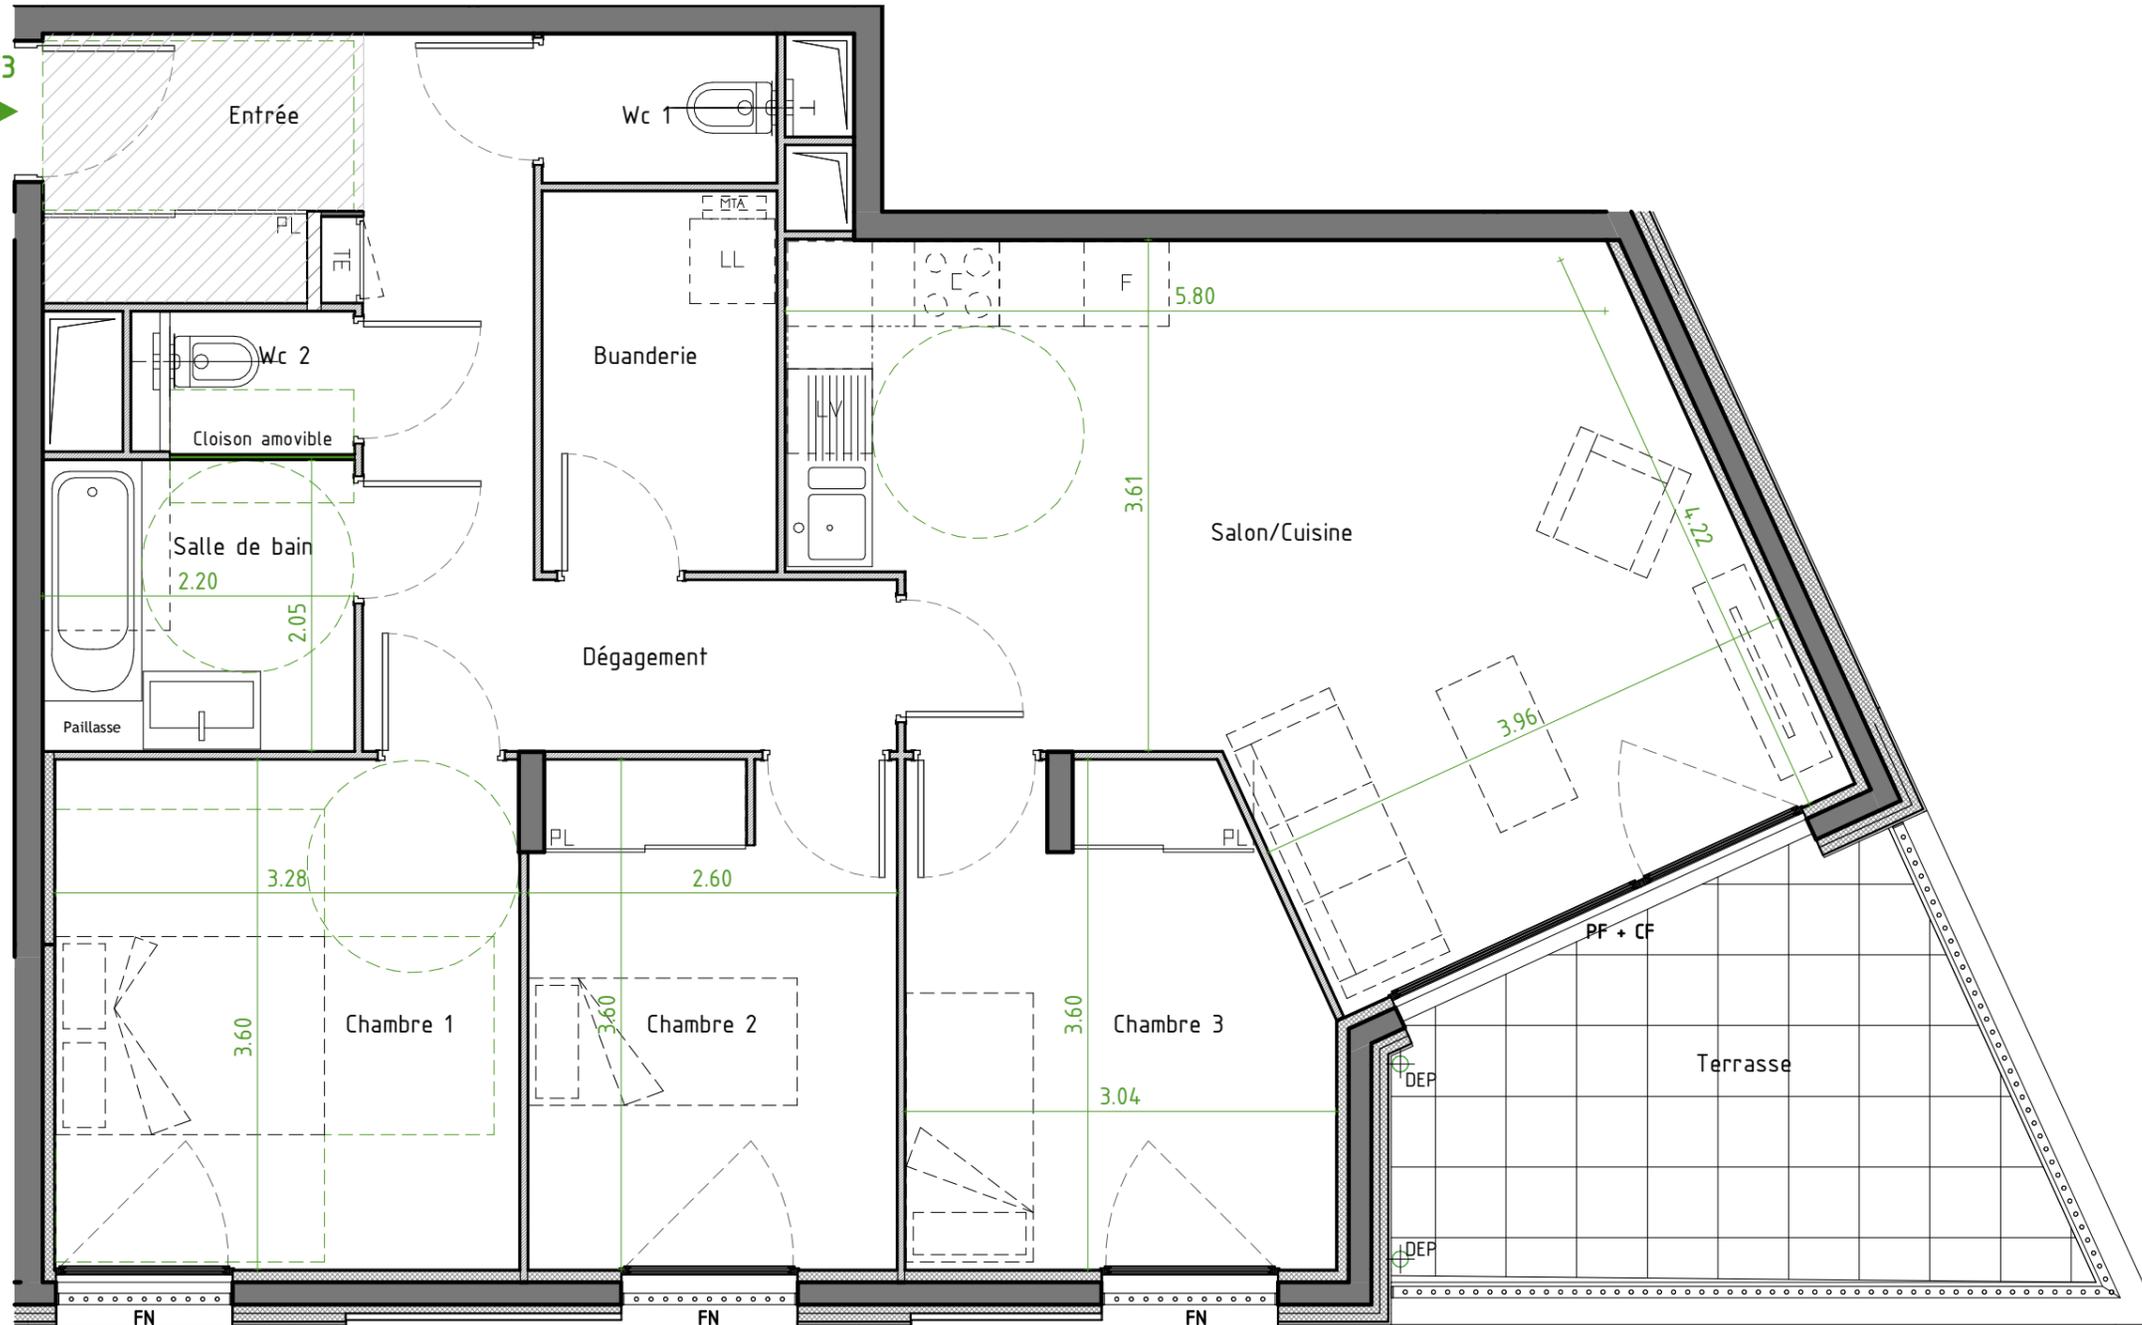

**CAGE A**  
Appartement 4 pièces- Niveau R+2

**Appartement A23**

Entrée	4.05 m <sup>2</sup>
Salon/Cuisine	27.42 m <sup>2</sup>
Chambre 1	11.79 m <sup>2</sup>
Chambre 2	9.24 m <sup>2</sup>
Chambre 3	10.04 m <sup>2</sup>
Dégagement	9.35 m <sup>2</sup>
Salle de bain	4.51 m <sup>2</sup>
Wc 1	1.73 m <sup>2</sup>
Wc 2	1.30 m <sup>2</sup>
Buanderie	4.42 m <sup>2</sup>
<b>SURFACE HABITABLE</b>	<b>83.86 m<sup>2</sup></b>

Terrasse	10.82 m <sup>2</sup>
<b>SURFACE ANNEXE</b>	<b>10.82 m<sup>2</sup></b>

**LEGENDE :**

LL : Lave-Linge	FN : Fenêtre
LV : Lave-Vaisselle	F AV : Fenêtre allège vitrée
C : Bloc cuisson	PF : Porte fenêtre
F : Réfrigérateur	CF : Châssis fixe
TE : Tableau électrique (gaine tech. logement)	MTA : Module thermique d'appartement
PL : Placard	DEP : Descente d'eau pluviale
▨ : Faux-plafond, Soffite	■ : Cloison amovible

NOTA : - Des modifications sont susceptibles d'être apportées à ce plan, en fonction des nécessités techniques ou réglementaires lors de la réalisation.  
 - Les surfaces indiquées sont approximatives conformément à l'article R261-25 du CCH.  
 - Les retombées, soffites, faux plafonds, trappes de visite, gaines, canalisations, l'emplacement des équipements sont figurés à titre indicatif.  
 - Les plantations éventuelles ne sont pas contractuelles. L'équipement électroménager et mobilier éventuellement indiqué sur plan n'est pas fourni.

