


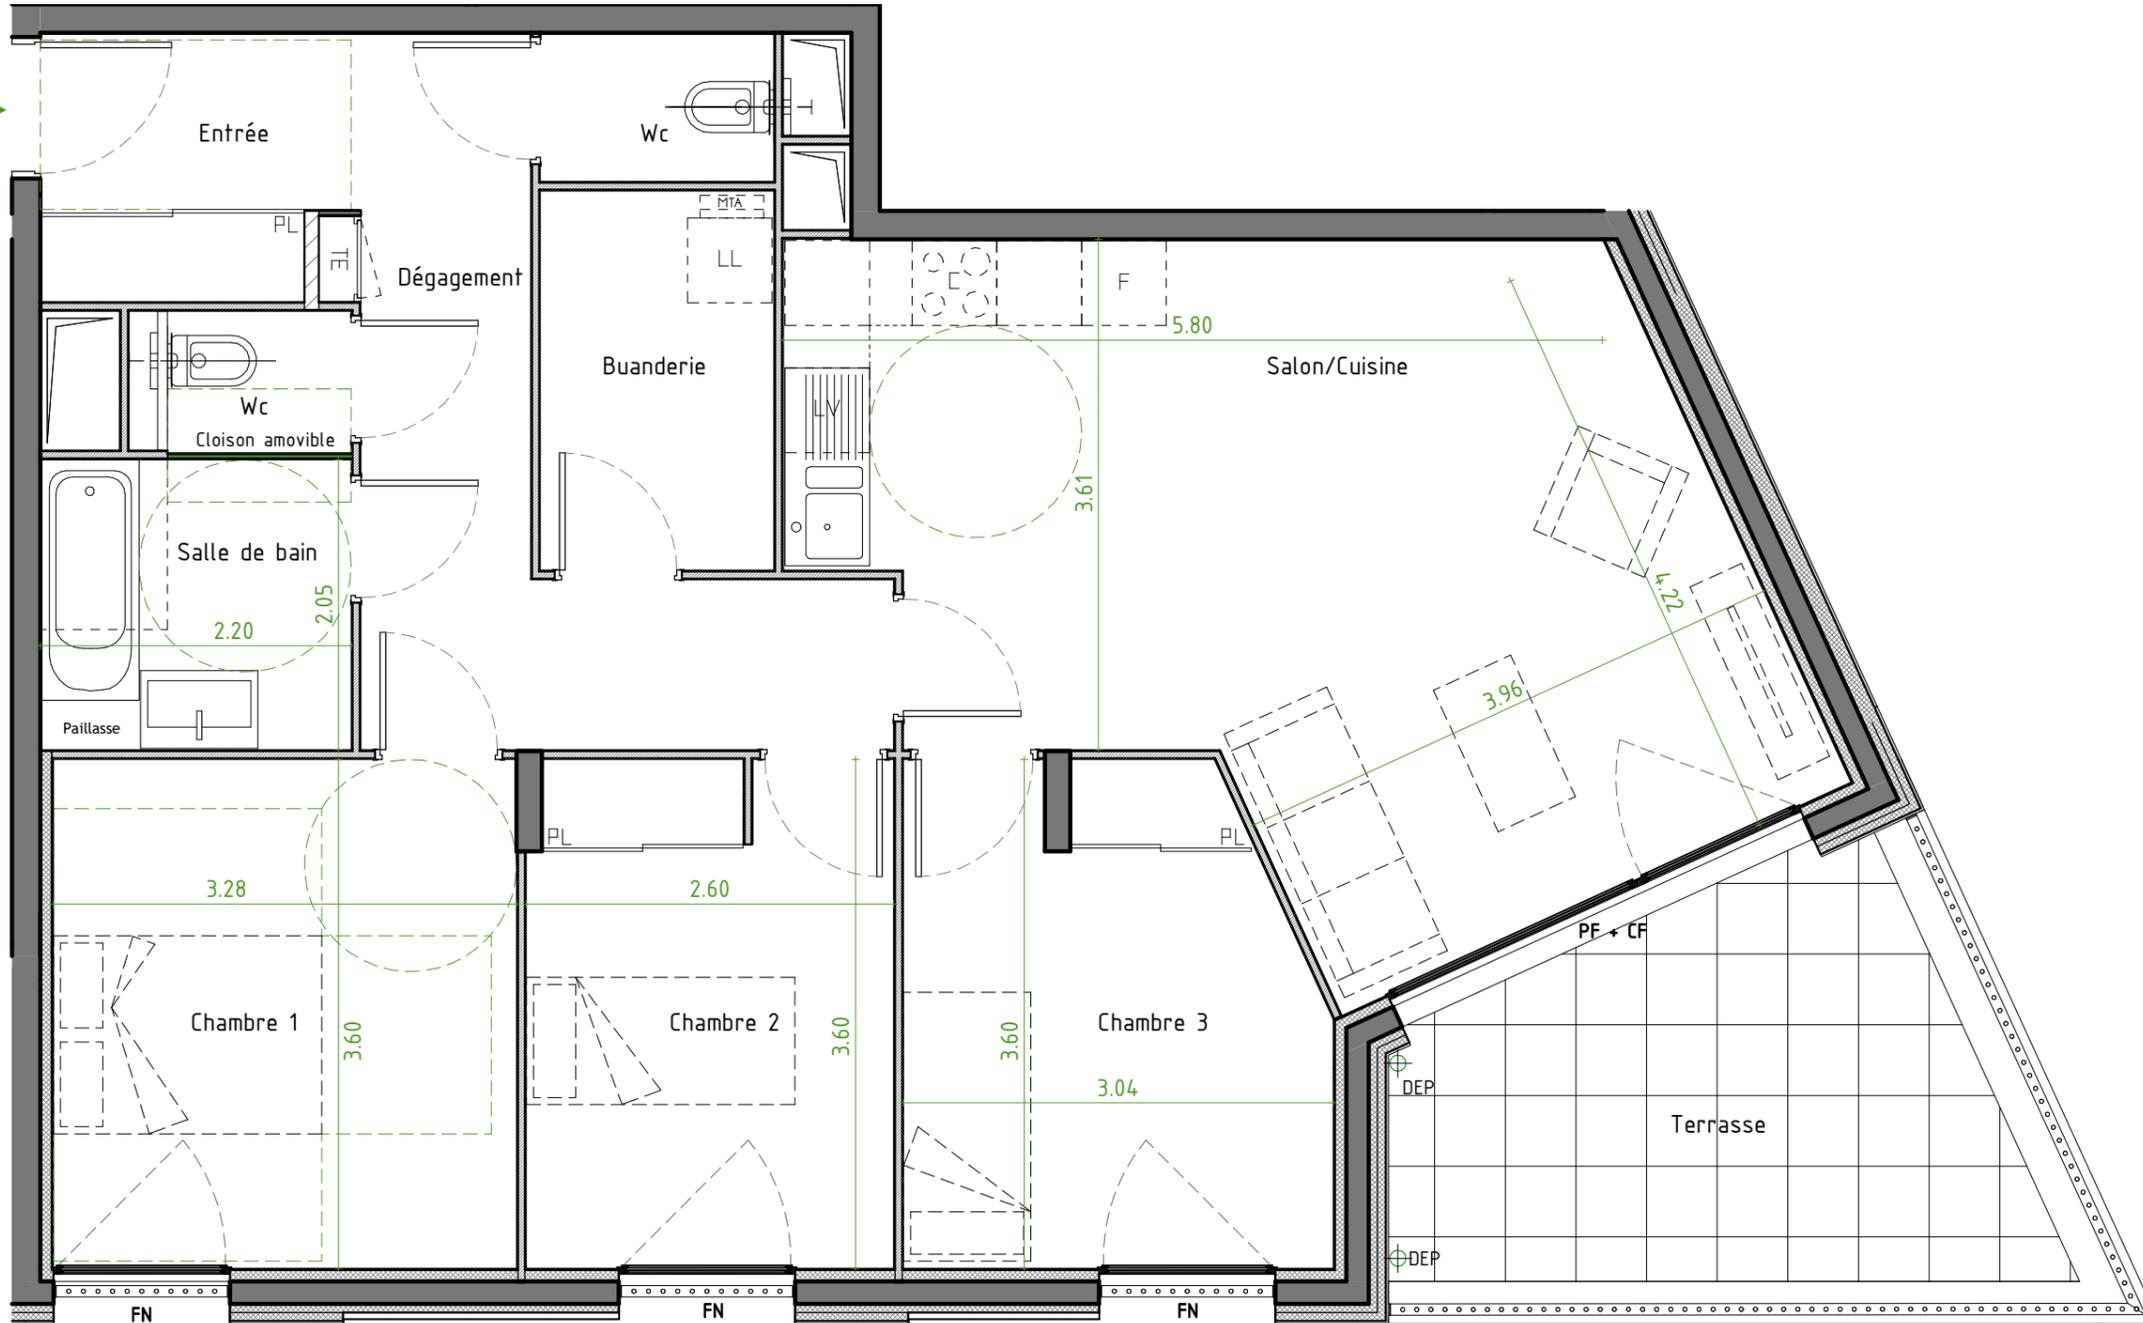

A13






**EK
LA**
CALUIRE-ET-CUIRE
Boulevard des Canuts,
CALUIRE-ET-CUIRE (69)



**PITCH
PROMOTION**
Construire l'avenir ensemble®
PITCH PROMOTION
45 quai Charles de Gaulle
LYON Cedex 6 (69)

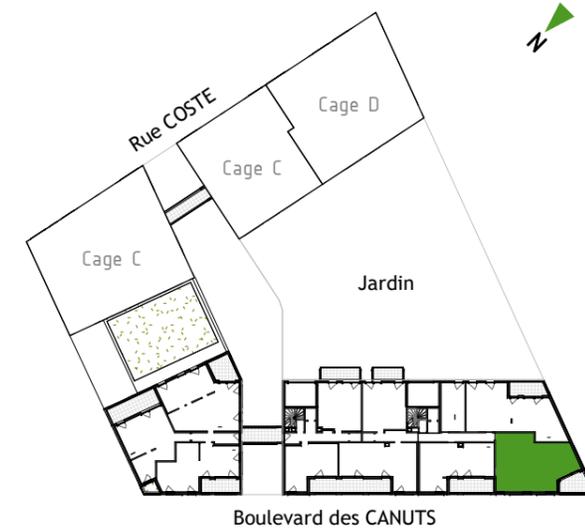

CAGE A
Appartement 4 pièces- Niveau R+1

Appartement A13

Entrée	4.05 m ²
Salon/Cuisine	27.42 m ²
Chambre 1	11.79 m ²
Chambre 2	9.24 m ²
Chambre 3	10.04 m ²
Dégagement	9.35 m ²
Salle de bain	4.51 m ²
Wc	1.73 m ²
Wc	1.30 m ²
Buanderie	4.42 m ²
SURFACE HABITABLE	83.86 m²

Terrasse	10.51 m ²
SURFACE ANNEXE	10.51 m²

LEGENDE :

LL : Lave-Linge	FN : Fenêtre
LV : Lave-Vaisselle	F AV : Fenêtre allège vitrée
C : Bloc cuisson	PF : Porte fenêtre
F : Réfrigérateur	CF : Châssis fixe
TE : Tableau électrique (gaine tech. logement)	MTA : Module thermique d'appartement
PL : Placard	DEP : Descente d'eau pluviale
 : Faux-plafond, Soffite	 : Cloison amovible



NOTA : - Des modifications sont susceptibles d'être apportées à ce plan, en fonction des nécessités techniques ou réglementaires lors de la réalisation.
- Les surfaces indiquées sont approximatives conformément à l'article R261-25 du CCH.
- Les retombées, soffites, faux plafonds, trappes de visite, gaines, canalisations, l'emplacement des équipements sont figurés à titre indicatif.
- Les plantations éventuelles ne sont pas contractuelles. L'équipement électroménager et mobilier éventuellement indiqué sur plan n'est pas fourni.



Date : SEPTEMBRE 2019

Indice : C