


NOTA:

- Des modifications sont susceptibles d'être apportées à ce plan en fonction des nécessités techniques ou réglementaires de la réalisation.
- Les surfaces indiquées sont approximatives au sens de l'article L261-15 du CHH.
- Les retombées, soffites, faux-plafonds, trappes de visite, canalisations, convecteurs, l'emplacement des équipements et implantations électriques, ainsi que la hauteur sous plafond et la hauteur des seuils et allèges sont figurés à titre indicatif.
- Les plantations éventuelles ne sont pas contractuelles. L'équipement électroménager et mobilier indiqué sur le plan n'est pas fourni.

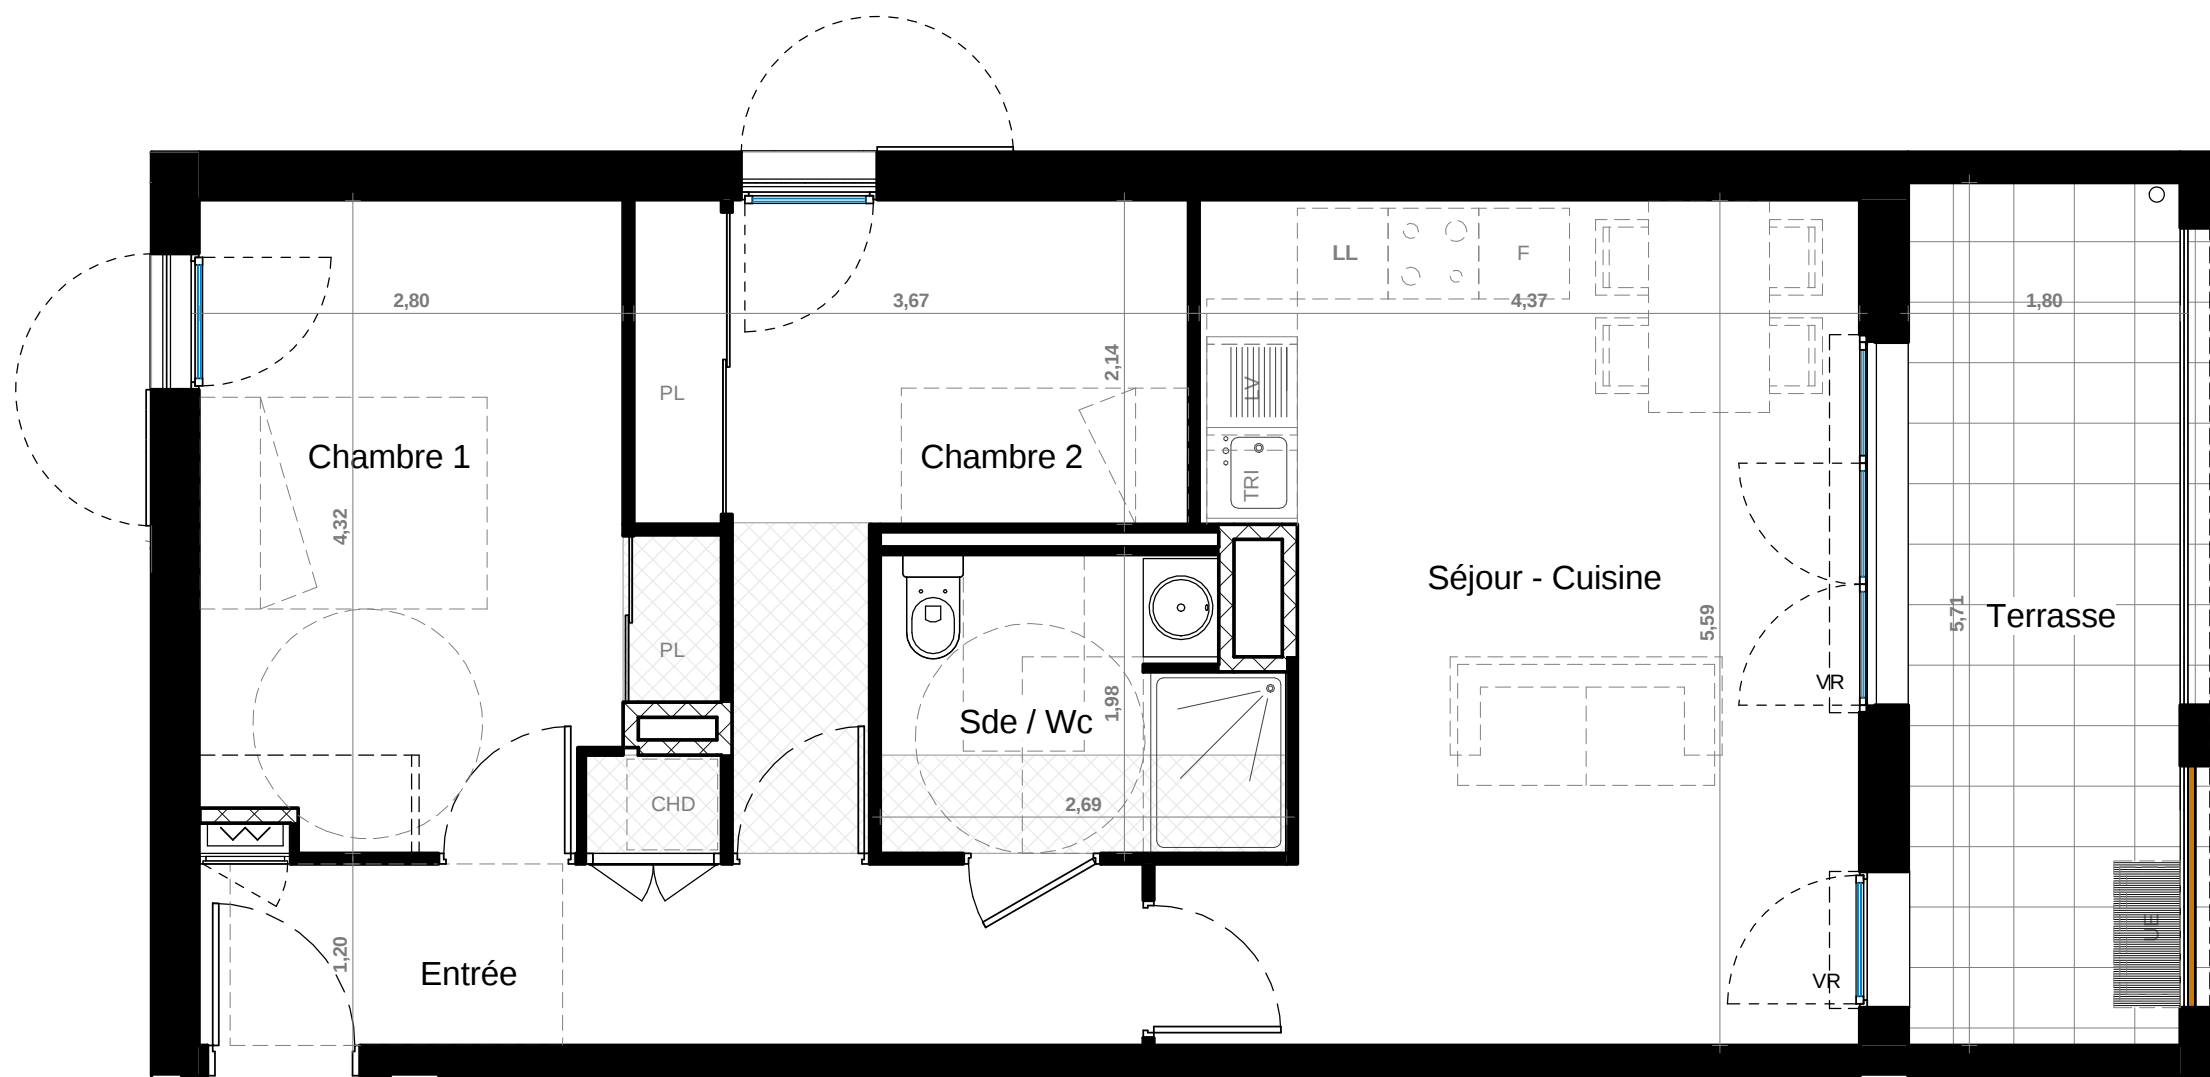

Adresse du Programme:
Avenue de le Gare de la Couronne
13500 Martigues

Adresse du siège social:
PITCH PROMOTION
6 rue de Penthièvre
75008 Paris



LOT A1 - 101

Appartement 3 pièces - 1° étage

Séjour - Cuisine	23,34 m ²
Chambre 1	12,45 m ²
Chambre 2	9,86 m ²
Entrée	8,14 m ²
Sde / Wc	4,94 m ²
SURFACE TOTALE HABITABLE	58,74 m²

Terrasse	10,27 m ²
SURFACE TOTALE PRIVATIVE	69,01 m²

LEGENDES

	SOFFITES ET FAUX-PLAFONDS
	GAINE TECHNIQUE DU LOGEMENT
	VOLET ROULANT
	PLACARD
	PAC (Chauffage et eau chaude sanitaire)
	LAVE LINGE
	LAVE VAISSELLE
	UNITE EXTERIEURE
	PORTE FENETRE
	FENETRE

DATE: 18/06/2018

INDICE:

A