


Allée des Brandons
77380 Combs-la-Ville

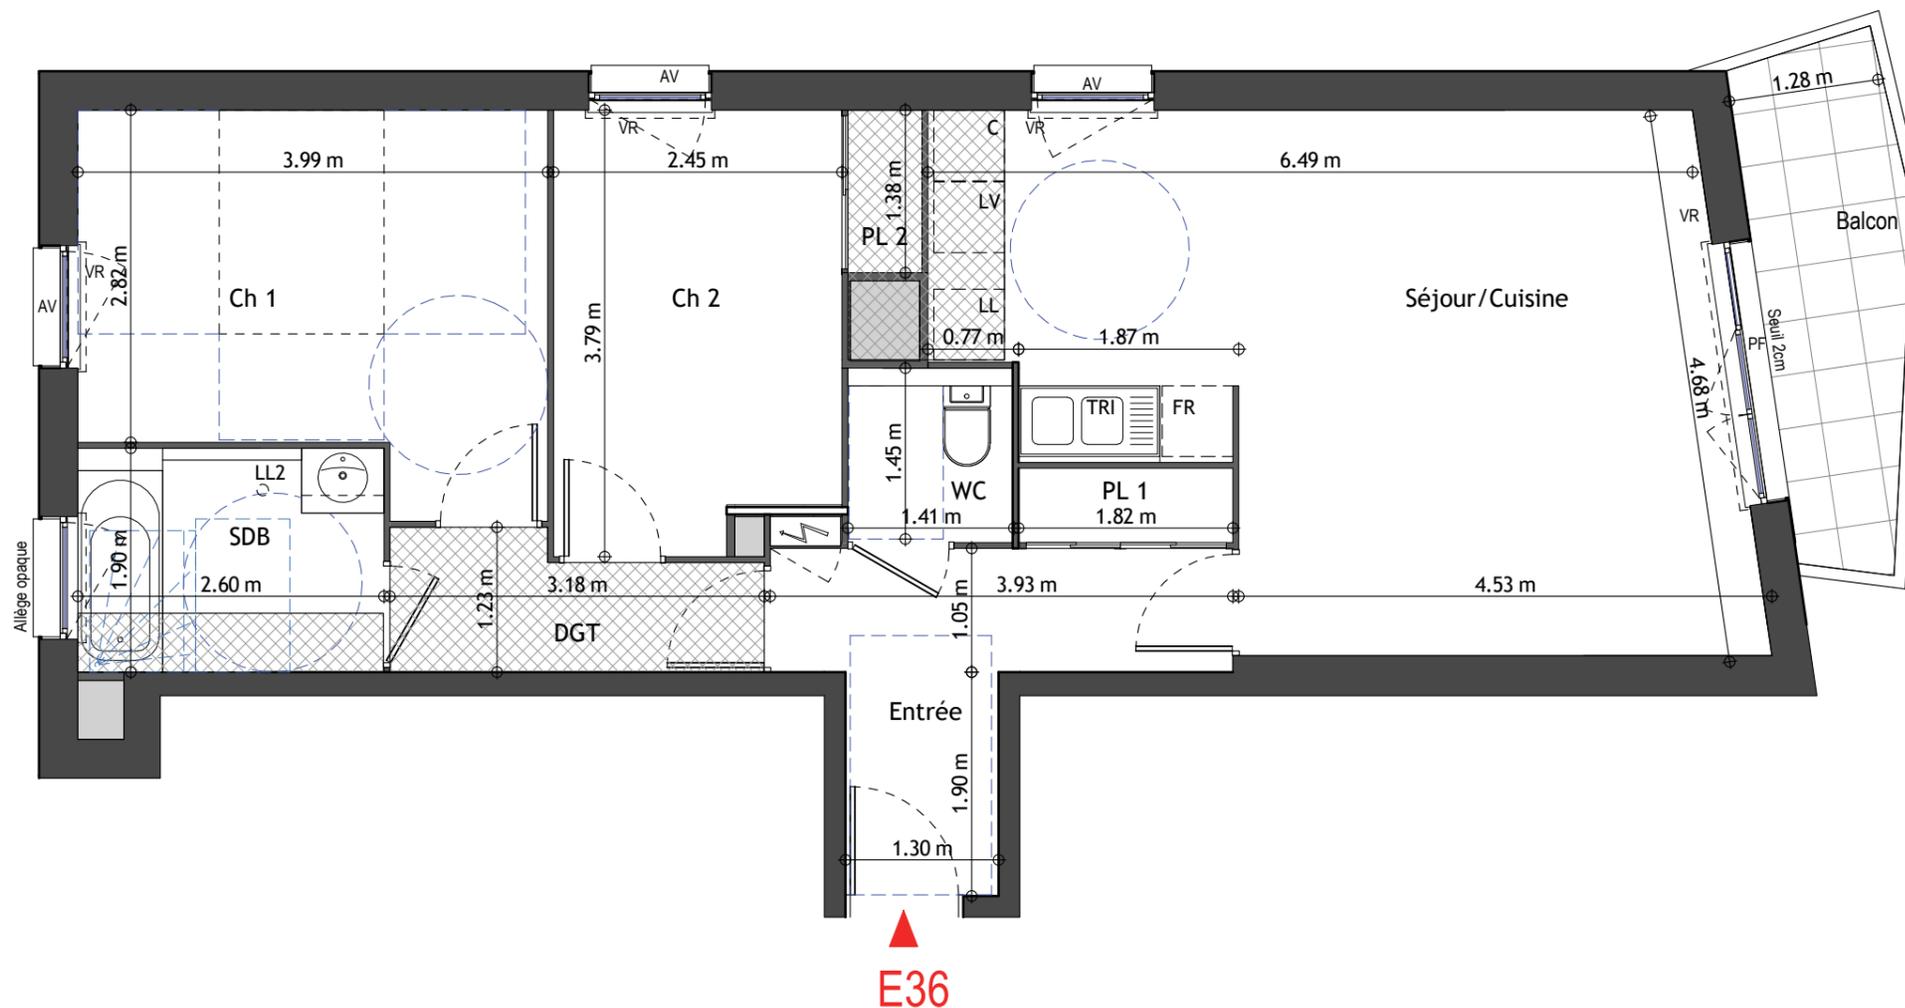

E36


Appartement 3 pièces - R+3 - E36

| | |
|--------------------------------|----------------------------|
| Ch 1 | 12.15 m ² |
| Ch 2 | 8.85 m ² |
| DGT | 3.36 m ² |
| Entrée | 6.60 m ² |
| PL 1 | 1.15 m ² |
| PL 2 | 0.87 m ² |
| SDB | 4.94 m ² |
| Séjour/Cuisine | 26.61 m ² |
| WC | 2.07 m ² |
| SURFACE TOTAL HABITABLE | 66.60 m² |

| | |
|---------------------------------------|---------------------------|
| Balcon | 5.00 m ² |
| SURFACE(S) TOTALE(S) ANNEXE(S) | 5.00 m² |

LEGENDE

| | | | |
|--|---------------------------------|------|-----------------|
| | Point lumineux en plafond | LL : | lave-linge |
| | Point lumineux en applique | LV : | lave-vaisselle |
| | Interrupteur simple | FR : | réfrigérateur |
| | Interrupteur double | PF : | porte-fenêtre |
| | Interrupteur double Va et Vient | VR : | volet roulant |
| | Prise de courant | AV : | allège vitrée |
| | Prise de courant étanche | AP : | allège pleine |
| | radiateur | | sèche-serviette |
| | soffite | | radiateur |
| | /faux-plafond | | |

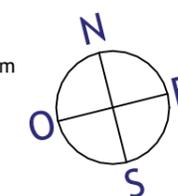

NOTA

- Des modifications sont susceptibles d'être apportées à ce plan en fonction des nécessités techniques, réglementaires et administratives de la réalisation.
- Les surfaces indiquées sont approximatives au sens de l'article L261-15 du CHH.
- Les retombées, soffites, faux-plafonds, trappes de visite ainsi que l'emplacements des équipements ne sont pas tous figurés ou le sont à titre indicatif.