

Appartement 2 pièces - RDC - C04

Ch	12.01 m ²
Entrée/Séjour/Cuisine	20.52 m ²
PL	0.57 m ²
SDE/WC	6.60 m ²
SURFACE TOTAL HABITABLE	39.69 m²



SURFACE(S) TOTALE(S) ANNEXE(S) m²

LEGENDE

	Point lumineux en plafond	LL :	lave-linge
	Point lumineux en applique	LV :	lave-vaisselle
	Interrupteur simple	FR :	réfrigérateur
	Interrupteur double	PF :	porte-fenêtre
	Interrupteur double Va et Vient	VR :	volet roulant
	Prise de courant	AV :	allège vitrée
	Prise de courant étanche	AP :	allège pleine
	sèche-serviette		
	radiateur		
	soffite		
	/faux-plafond		

DATE : 02/27/20

INDICE : 0

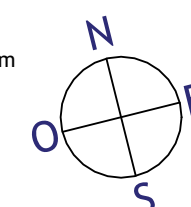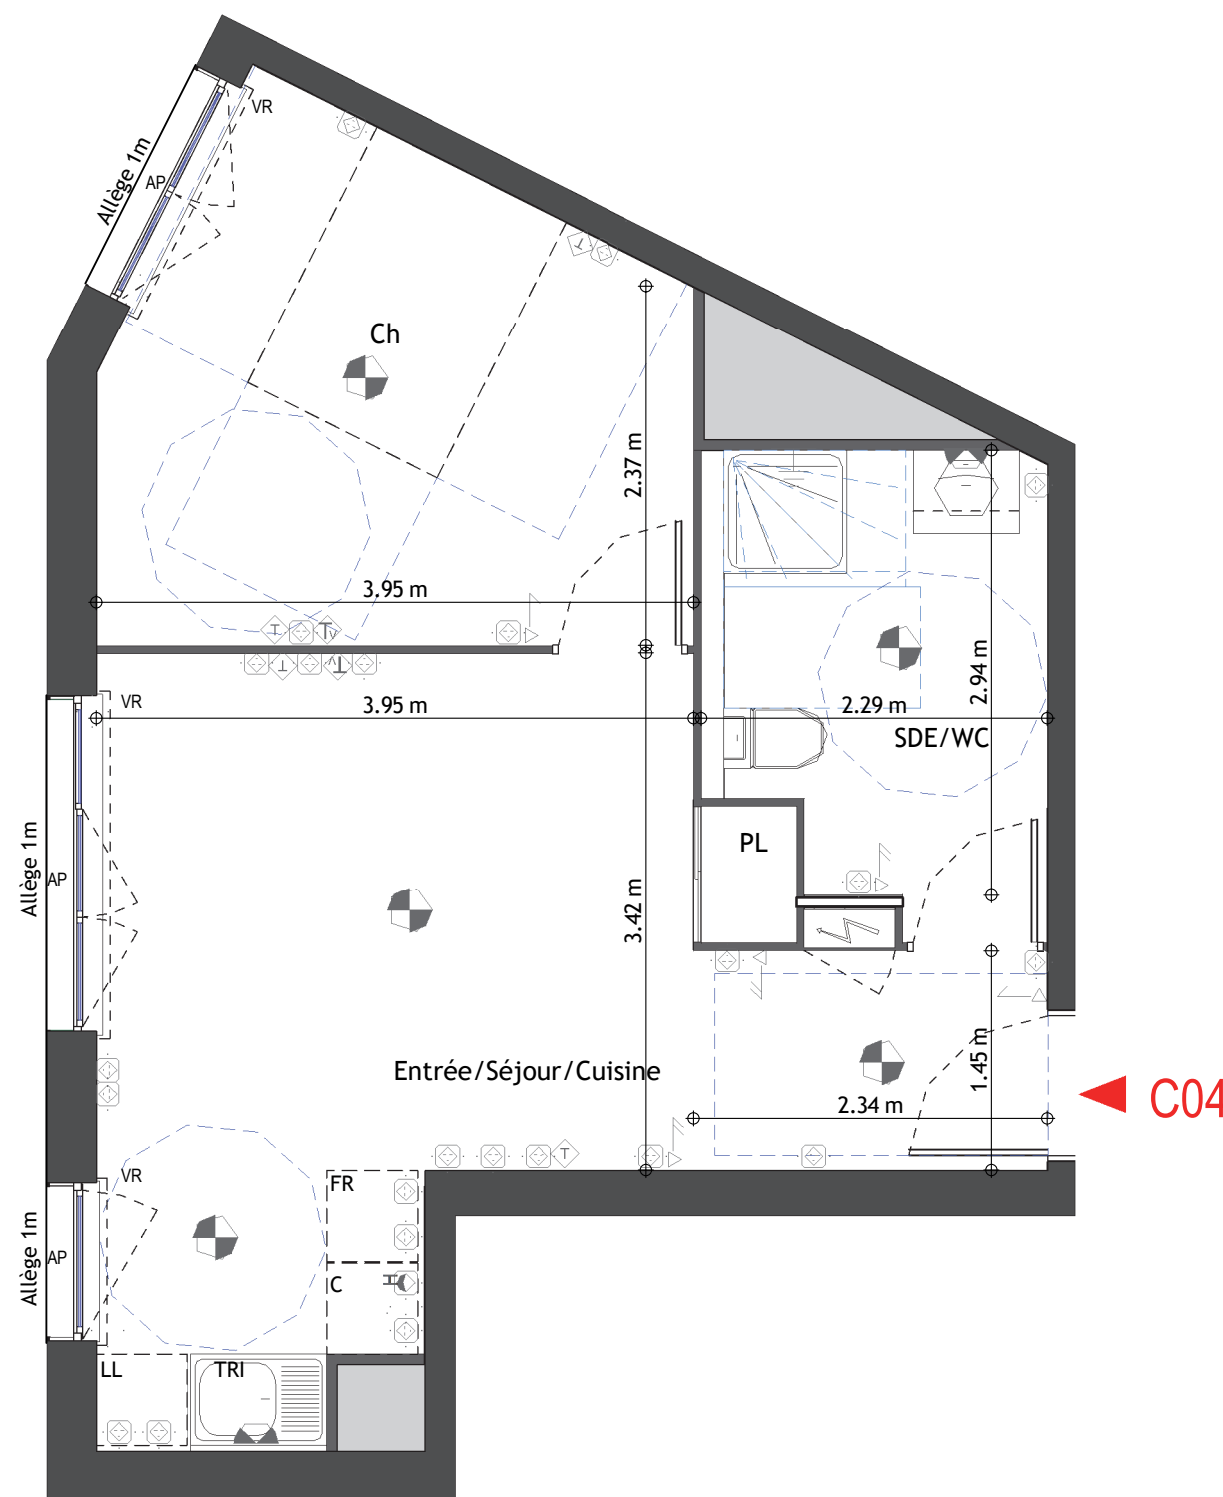

NOTA

- Des modifications sont susceptibles d'être apportées à ce plan en fonction des nécessités techniques, réglementaires et administratives de la réalisation.
- Les surfaces indiquées sont approximatives au sens de l'article L261-15 du CHH.
- Les retombées, soffites, faux-plafonds, trappes de visite ainsi que l'emplacements des équipements ne sont pas tous figurés ou le sont à titre indicatif.