

Allée des Brandons
77380 Combs-la-Ville




Appartement 3 pièces - RDC - C05

Ch1	11.85 m ²
Ch 2	9.02 m ²
DGT	2.96 m ²
ENTREE	4.42 m ²
PL	0.58 m ²
SDB	5.08 m ²
Séjour/Cuisine	22.79 m ²
WC	1.90 m ²
SURFACE TOTAL HABITABLE	58.61 m²


Terrasse	5.50 m ²
Jardin	7.00 m ²
SURFACE(S) TOTALE(S) ANNEXE(S)	12.50 m²

LEGENDE

Point lumineux en plafond	LL : lave-linge
Point lumineux en applique	LV : lave-vaisselle
Interrupteur simple	FR : réfrigérateur
Interrupteur double	PF : porte-fenêtre
Interrupteur double Va et Vient	VR : volet roulant
Prise de courant	AV : allège vitrée
Prise de courant étanche	AP : allège pleine
sèche-serviette	radiateur
soffite	faux-plafond

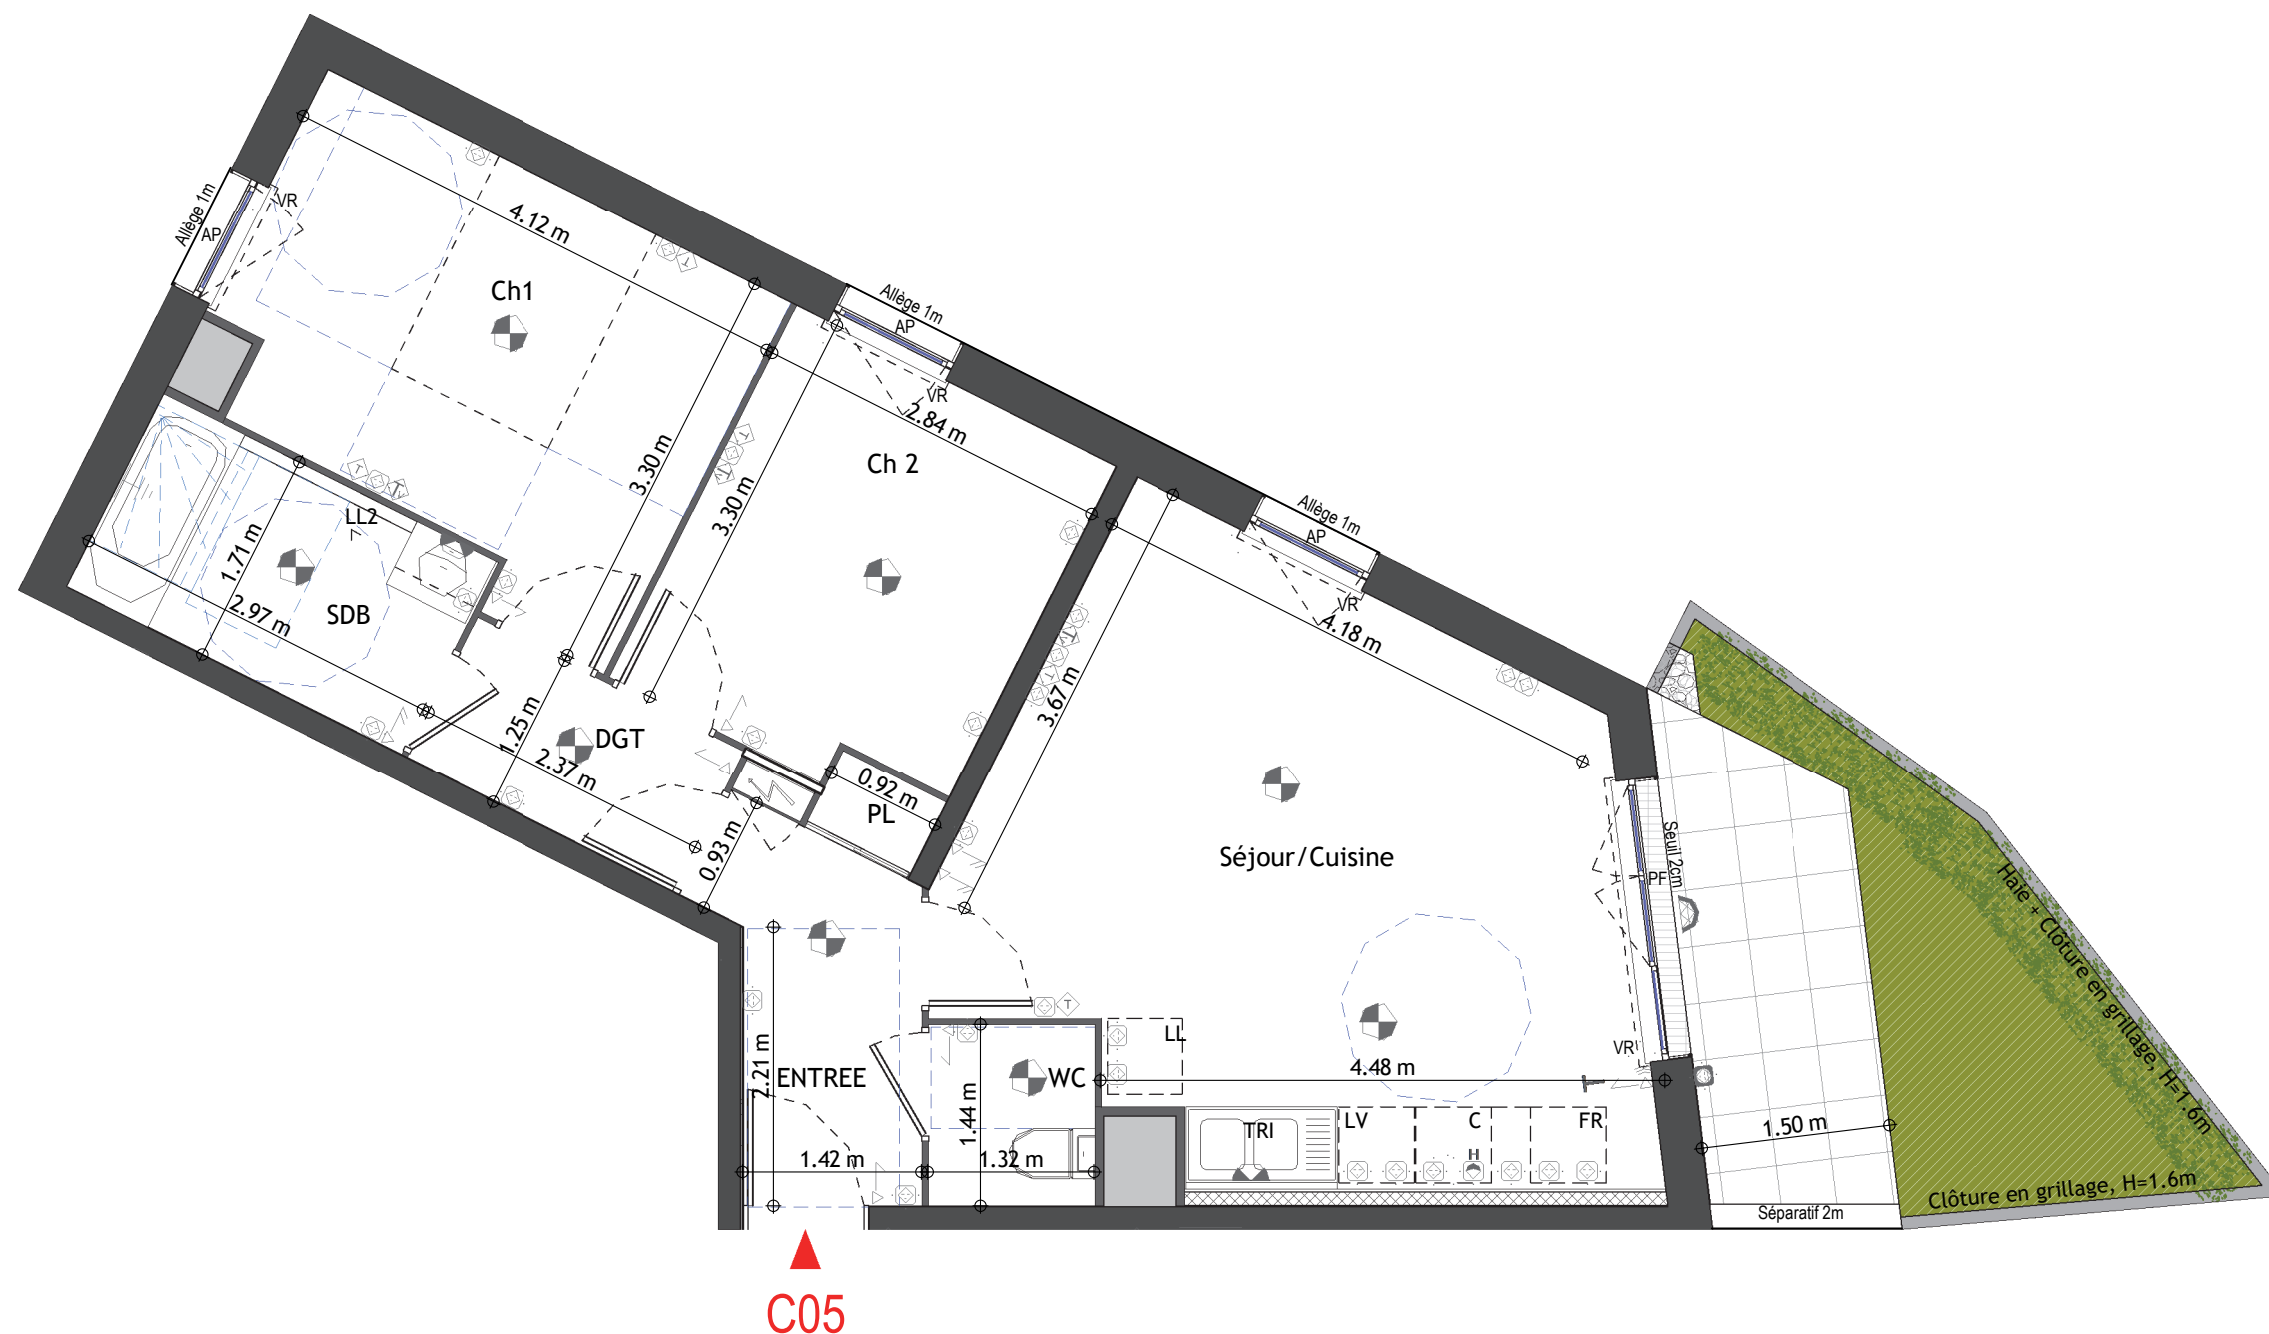

C05

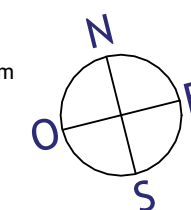

NOTA

- Des modifications sont susceptibles d'être apportées à ce plan en fonction des nécessités techniques, réglementaires et administratives de la réalisation.
- Les surfaces indiquées sont approximatives au sens de l'article L261-15 du CHH.
- Les retombées, soffites, faux-plafonds, trappes de visite ainsi que l'emplacements des équipements ne sont pas tous figurés ou le sont à titre indicatif.