





Appartement 3 pièces - R+2 - E24

Ch 1	11.55 m ²
Ch 2	9.04 m ²
DGT	2.50 m ²
Entrée	4.51 m ²
PL 1	0.55 m ²
PL 2	1.19 m ²
SDB	4.97 m ²
Séjour/Cuisine	25.05 m ²
WC	2.03 m ²
SURFACE TOTAL HABITABLE	61.38 m²

Loggia	3.20 m ²
SURFACE(S) TOTALE(S) ANNEXE(S)	3.20 m²

LEGENDE

	Point lumineux en plafond	LL :	lave-linge
	Point lumineux en applique	LV :	lave-vaisselle
	Interrupteur simple	FR :	réfrigérateur
	Interrupteur double	PF :	porte-fenêtre
	Interrupteur double Va et Vient	VR :	volet roulant
	Prise de courant	AV :	allège vitrée
	Prise de courant étanche	AP :	allège pleine
	radiateur		sèche-serviette
	soffite		radiateur
	/faux-plafond		

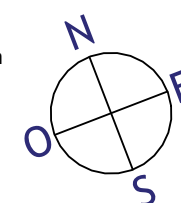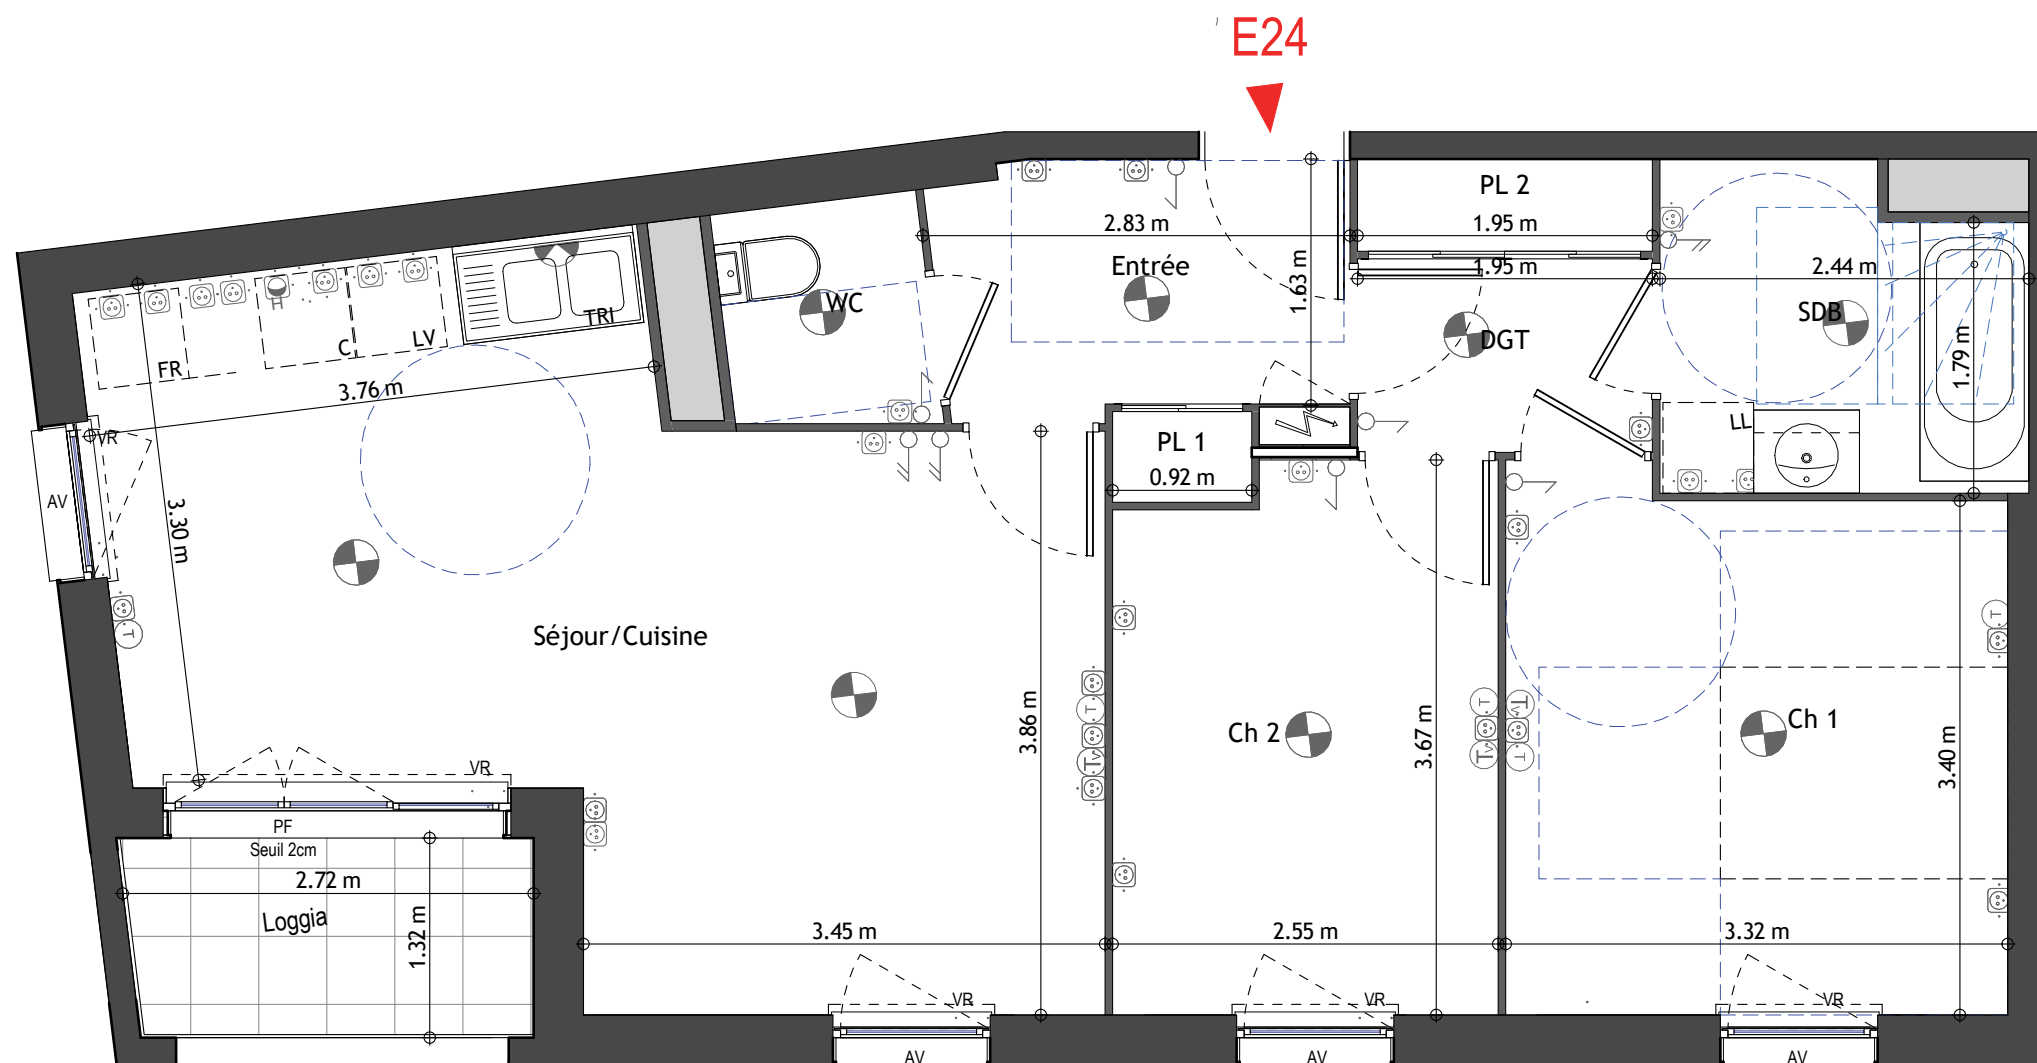

NOTA

- Des modifications sont susceptibles d'être apportées à ce plan en fonction des nécessités techniques, réglementaires et administratives de la réalisation.
- Les surfaces indiquées sont approximatives au sens de l'article L261-15 du CHH.
- Les retombées, soffites, faux-plafonds, trappes de visite ainsi que l'emplacements des équipements ne sont pas tous figurés ou le sont à titre indicatif.