


Allée des Brandons
77380 Combs-la-Ville

Allée des Brandons

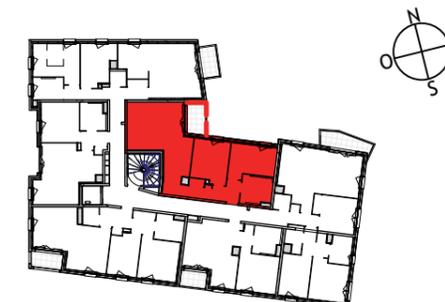


Appartement 3 pièces - R+1 - E11

| | |
|--------------------------------|----------------------------|
| Ch 1 | 10.95 m ² |
| Ch 2 | 10.50 m ² |
| Entrée | 5.82 m ² |
| PL 1 | 0.83 m ² |
| SDB/WC | 6.37 m ² |
| Séjour/Cuisine | 28.45 m ² |
| SURFACE TOTAL HABITABLE | 62.91 m² |


| | |
|---------------------------------------|---------------------------|
| Balcon | 4.00 m ² |
| SURFACE(S) TOTALE(S) ANNEXE(S) | 4.00 m² |

LEGENDE

| | | | |
|--|---------------------------------|------|----------------|
| | Point lumineux en plafond | LL : | lave-linge |
| | Point lumineux en applique | LV : | lave-vaisselle |
| | Interrupteur simple | FR : | réfrigérateur |
| | Interrupteur double | PF : | porte-fenêtre |
| | Interrupteur double Va et Vient | VR : | volet roulant |
| | Prise de courant | AV : | allège vitrée |
| | Prise de courant étanche | AP : | allège pleine |
| | sèche-serviette | | radiateur |
| | soffite | | /faux-plafond |

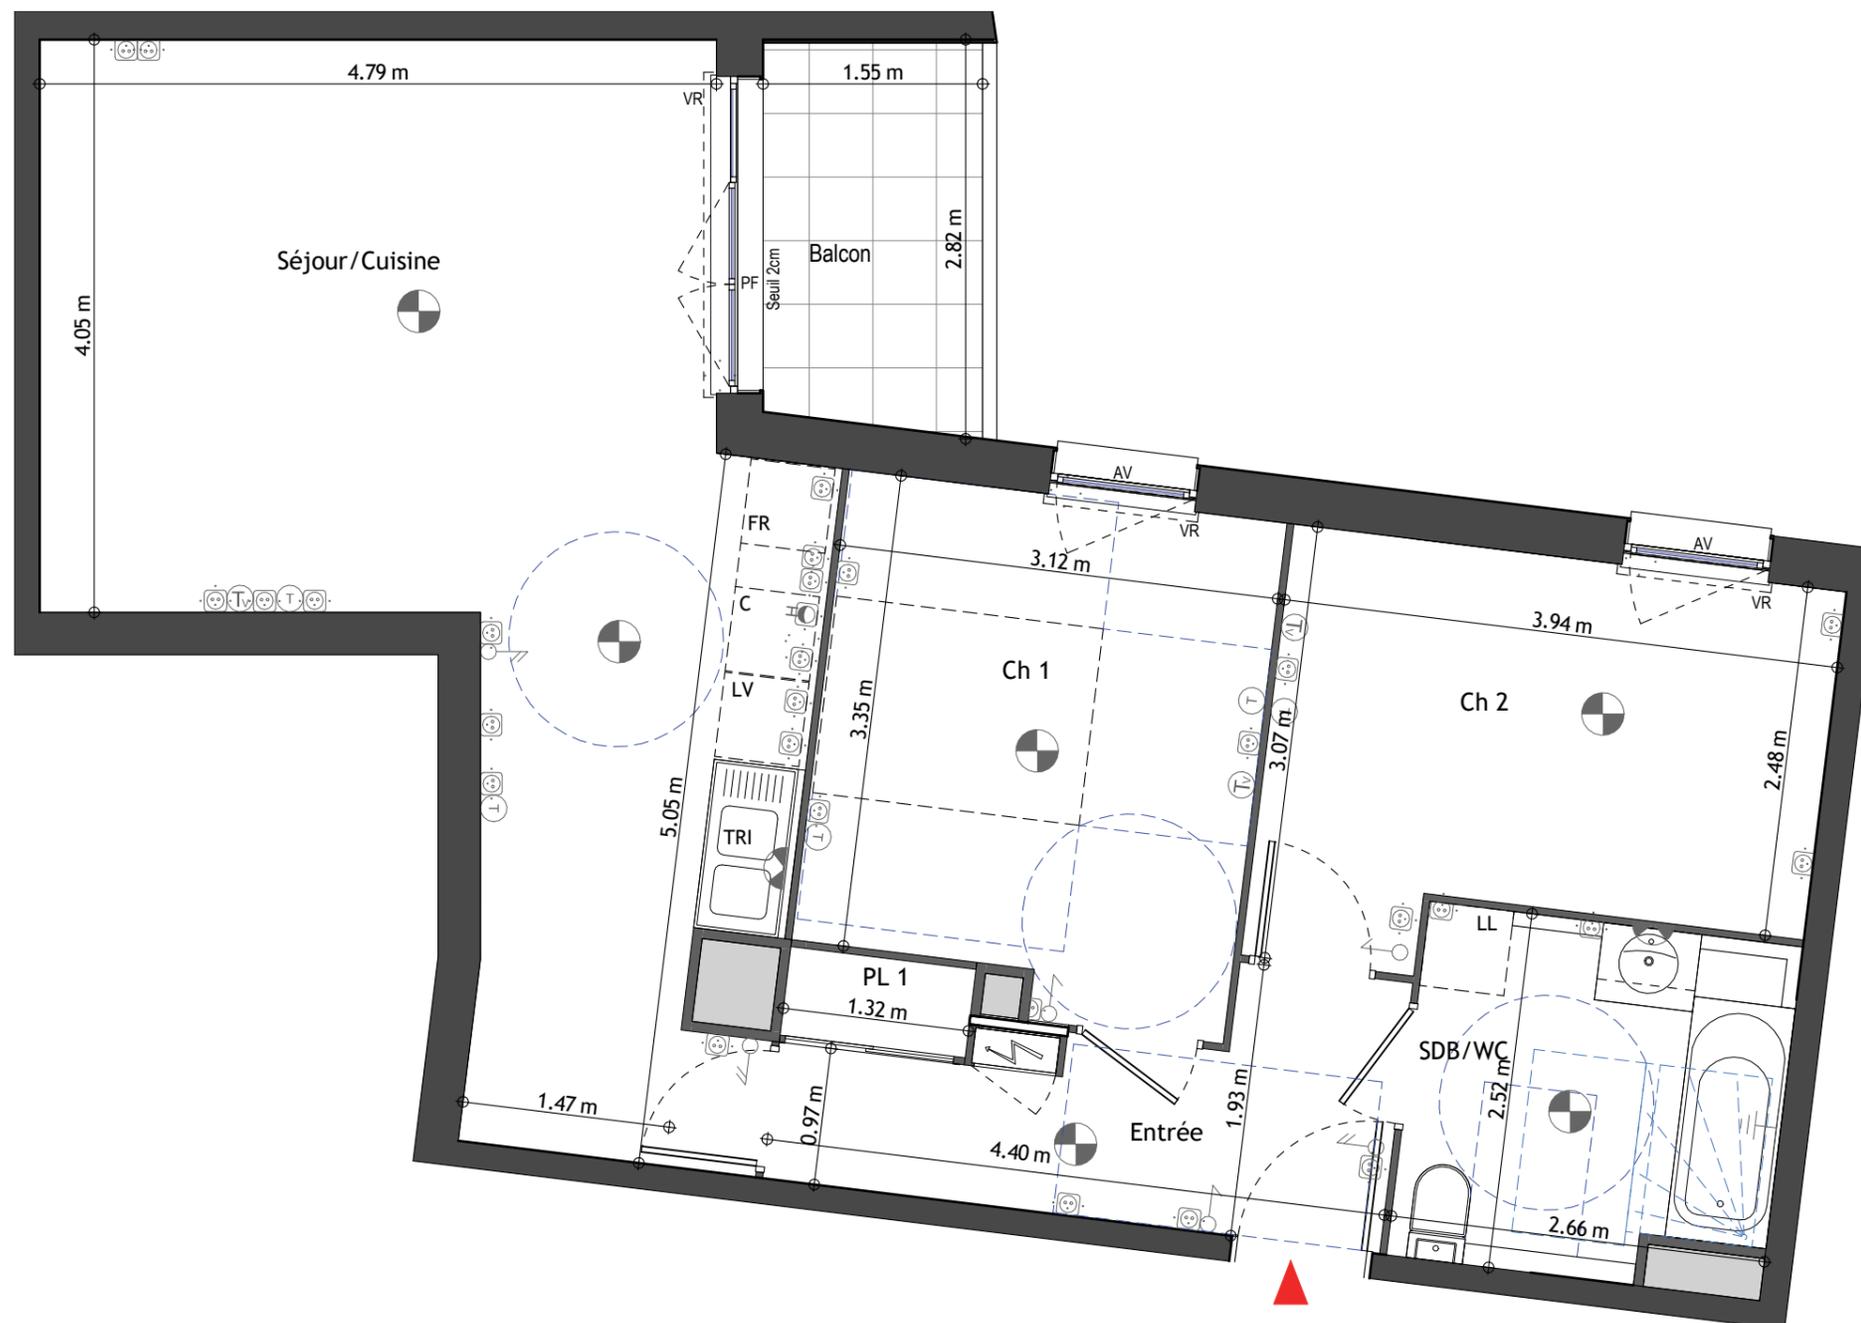

E11

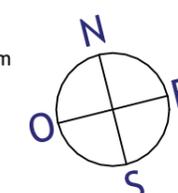

NOTA

- Des modifications sont susceptibles d'être apportées à ce plan en fonction des nécessités techniques, réglementaires et administratives de la réalisation.
- Les surfaces indiquées sont approximatives au sens de l'article L261-15 du CHH.
- Les retombées, soffites, faux-plafonds, trappes de visite ainsi que l'emplacements des équipements ne sont pas tous figurés ou le sont à titre indicatif.