

Allée des Brandons  
77380 Combs-la-Ville




**Appartement 3 pièces - R+1 - C12**

Ch 1	11.42 m <sup>2</sup>
Ch 2	9.67 m <sup>2</sup>
DGT	3.39 m <sup>2</sup>
Entrée	2.99 m <sup>2</sup>
PL	1.32 m <sup>2</sup>
SDB	5.26 m <sup>2</sup>
Séjour/Cuisine	26.04 m <sup>2</sup>
WC	2.27 m <sup>2</sup>
<b>SURFACE TOTAL HABITABLE</b>	<b>62.36 m<sup>2</sup></b>


Balcon	3.60 m <sup>2</sup>
<b>SURFACE(S) TOTALE(S) ANNEXE(S)</b>	<b>3.60 m<sup>2</sup></b>

**LEGENDE**

	Point lumineux en plafond	LL :	lave-linge
	Point lumineux en applique	LV :	lave-vaisselle
	Interrupteur simple	FR :	réfrigérateur
	Interrupteur double	PF :	porte-fenêtre
	Interrupteur double Va et Vient	VR :	volet roulant
	Prise de courant	AV :	allège vitrée
	Prise de courant étanche	AP :	allège pleine
	sèche-serviette		
	radiateur		
	soffite		
	/faux-plafond		

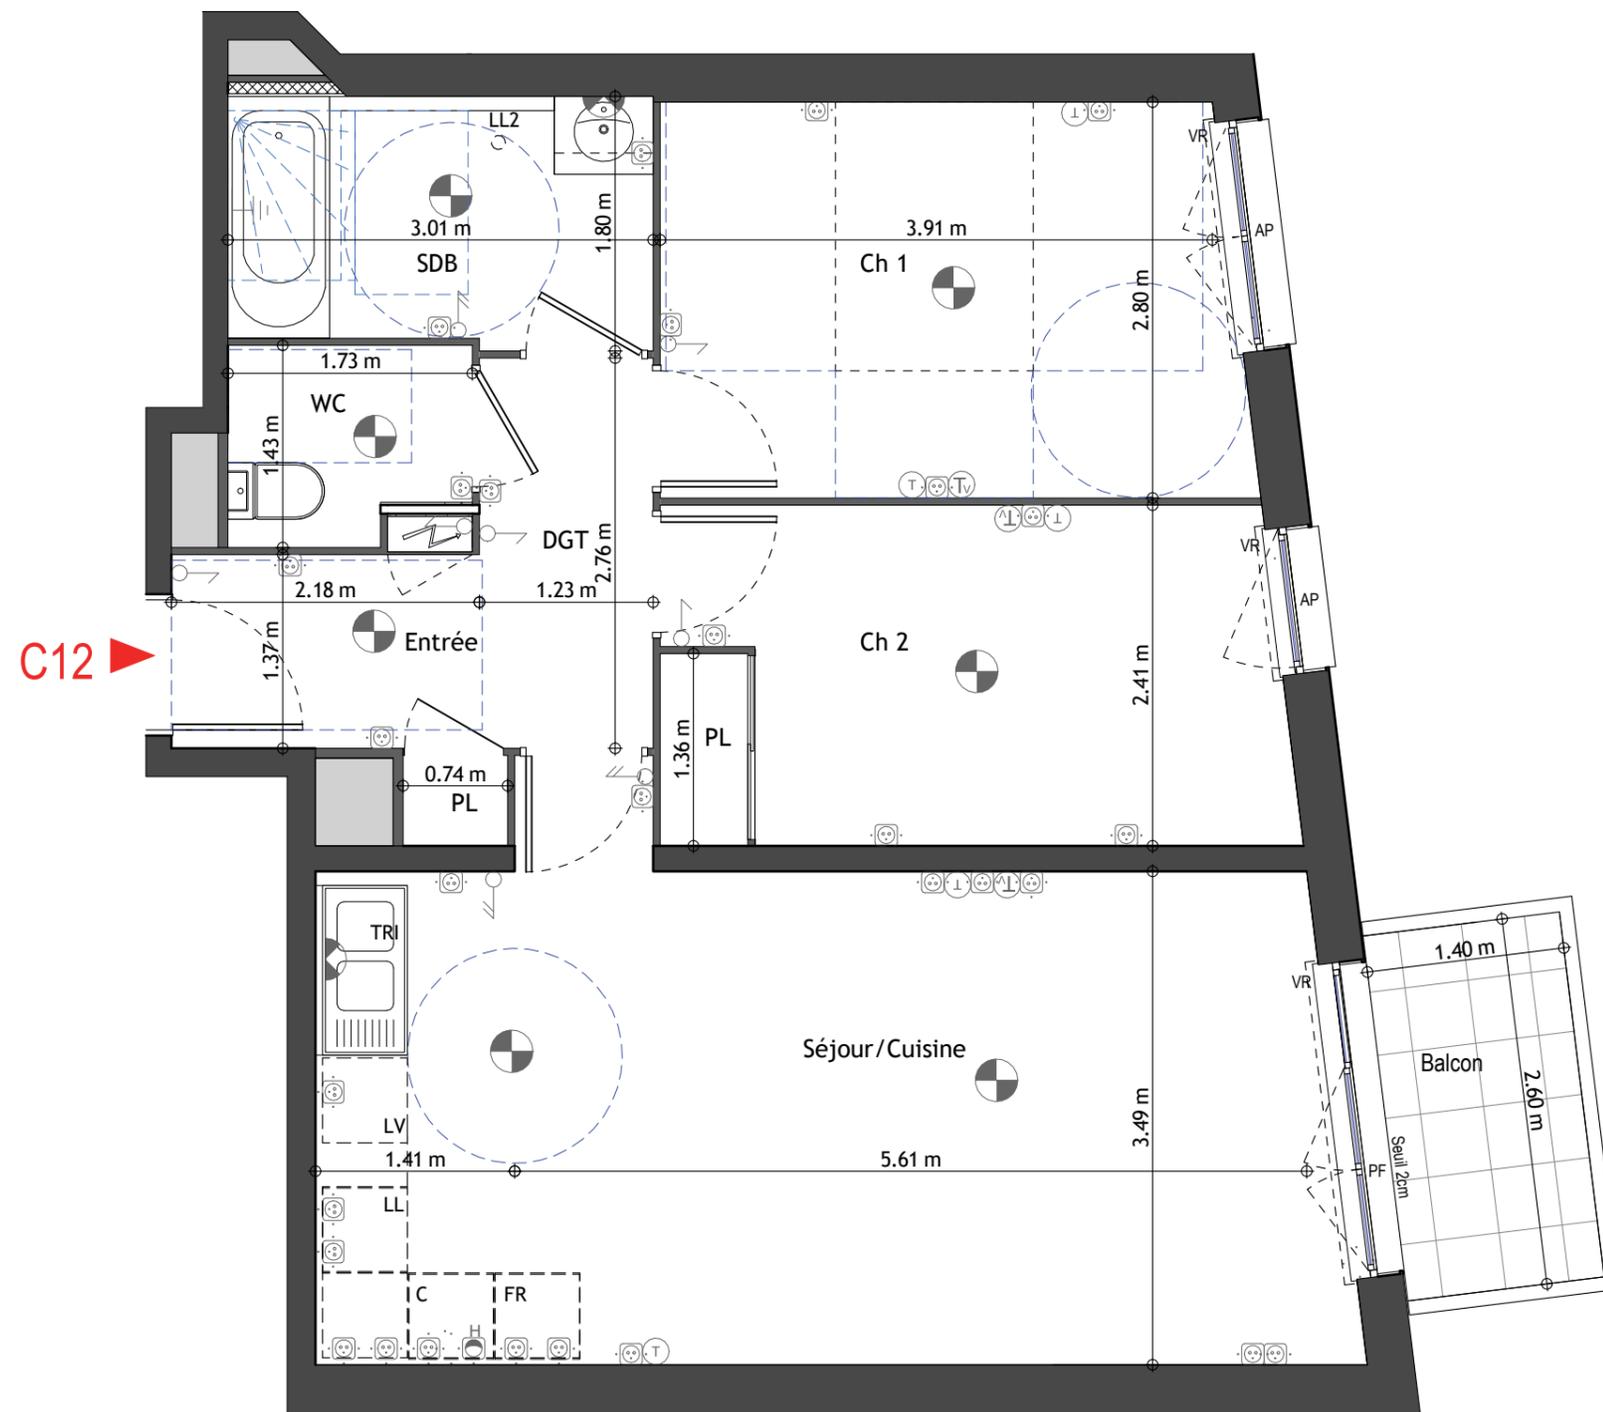

C12 ▶

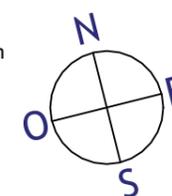

**NOTA**

- Des modifications sont susceptibles d'être apportées à ce plan en fonction des nécessités techniques, réglementaires et administratives de la réalisation.
- Les surfaces indiquées sont approximatives au sens de l'article L261-15 du CHH.
- Les retombées, soffites, faux-plafonds, trappes de visite ainsi que l'emplacements des équipements ne sont pas tous figurés ou le sont à titre indicatif.