

Allée des Brandons
77380 Combs-la-Ville






Appartement 4 pièces - RDC - C02

Ch 1	12.26 m ²
Ch 2	9.03 m ²
Ch 3	9.01 m ²
DGT	5.42 m ²
Entrée	4.67 m ²
PL 1	0.57 m ²
PL 2	0.41 m ²
PL 3	0.71 m ²
SDB	4.45 m ²
SDE	3.06 m ²
Séjour/Cuisine	27.11 m ²
WC 1	1.36 m ²
WC 2	1.85 m ²
SURFACE TOTAL HABITABLE	79.90 m²

Terrasse	7.50 m ²
Jardin	93.00 m ²
SURFACE(S) TOTALE(S) ANNEXE(S)	100.50 m²

LEGENDE

Point lumineux en plafond	LL : lave-linge
Point lumineux en applique	LV : lave-vaisselle
Interrupteur simple	FR : réfrigérateur
Interrupteur double	PF : porte-fenêtre
Interrupteur double Va et Vient	VR : volet roulant
Prise de courant	AV : allège vitrée
Prise de courant étanche	AP : allège pleine
sèche-serviette	radiateur
soffite	faux-plafond

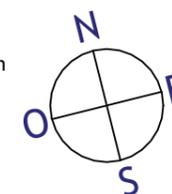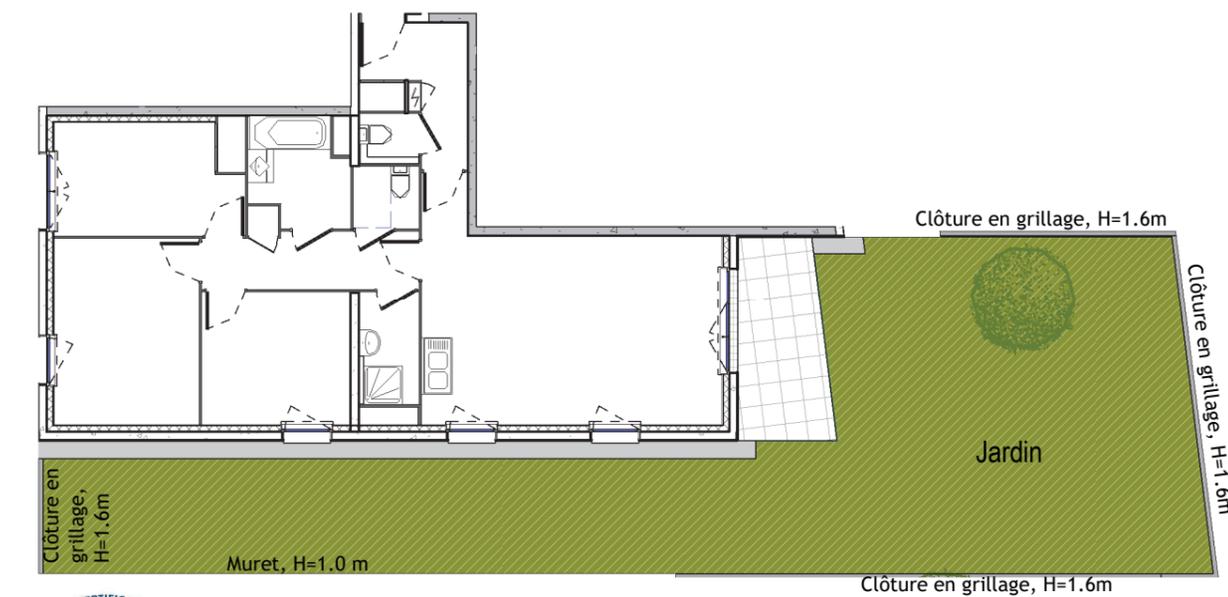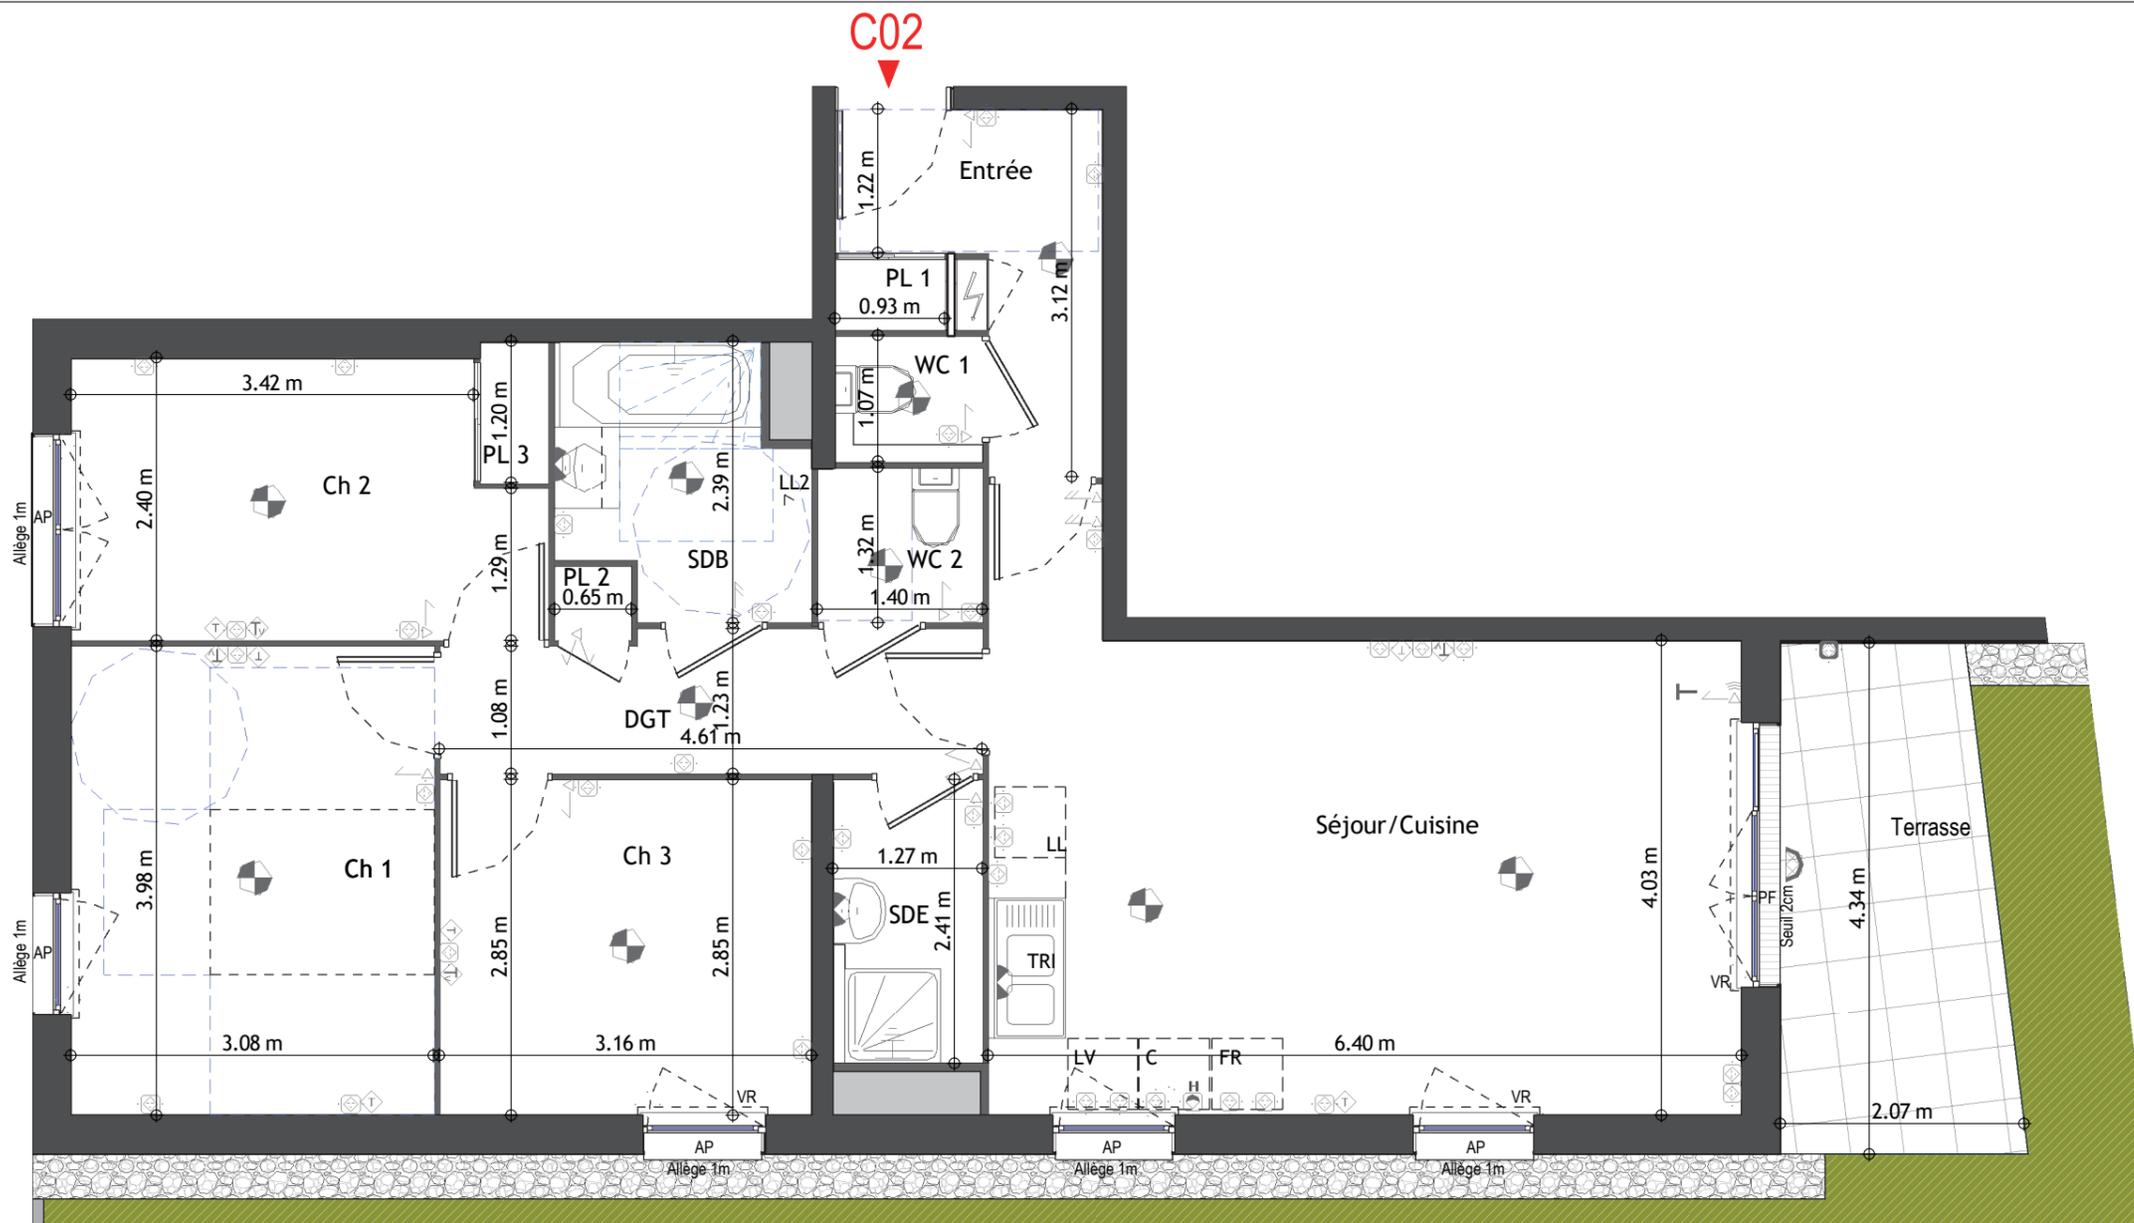

NOTA

- Des modifications sont susceptibles d'être apportées à ce plan en fonction des nécessités techniques, réglementaires et administratives de la réalisation.
- Les surfaces indiquées sont approximatives au sens de l'article L261-15 du CHH.
- Les retombées, soffites, faux-plafonds, trappes de visite ainsi que l'emplacements des équipements ne sont pas tous figurés ou le sont à titre indicatif.