

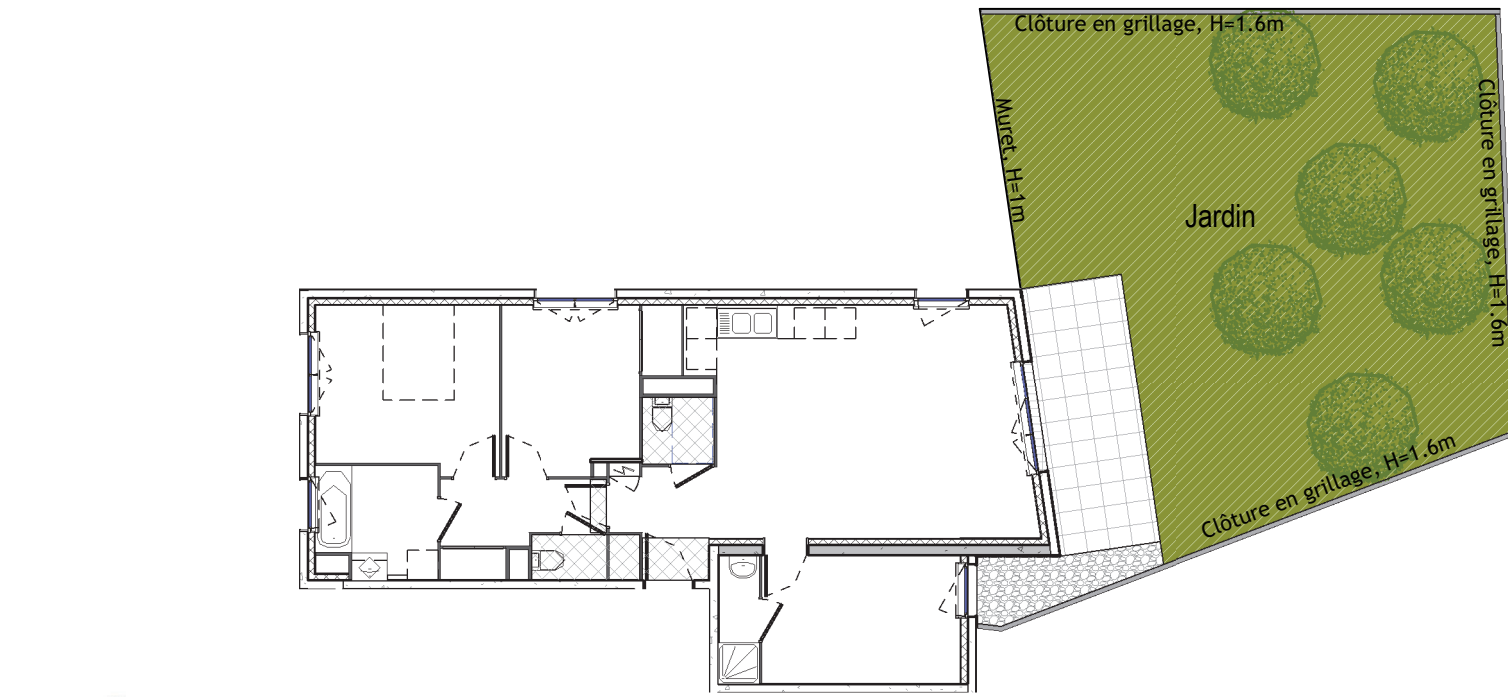


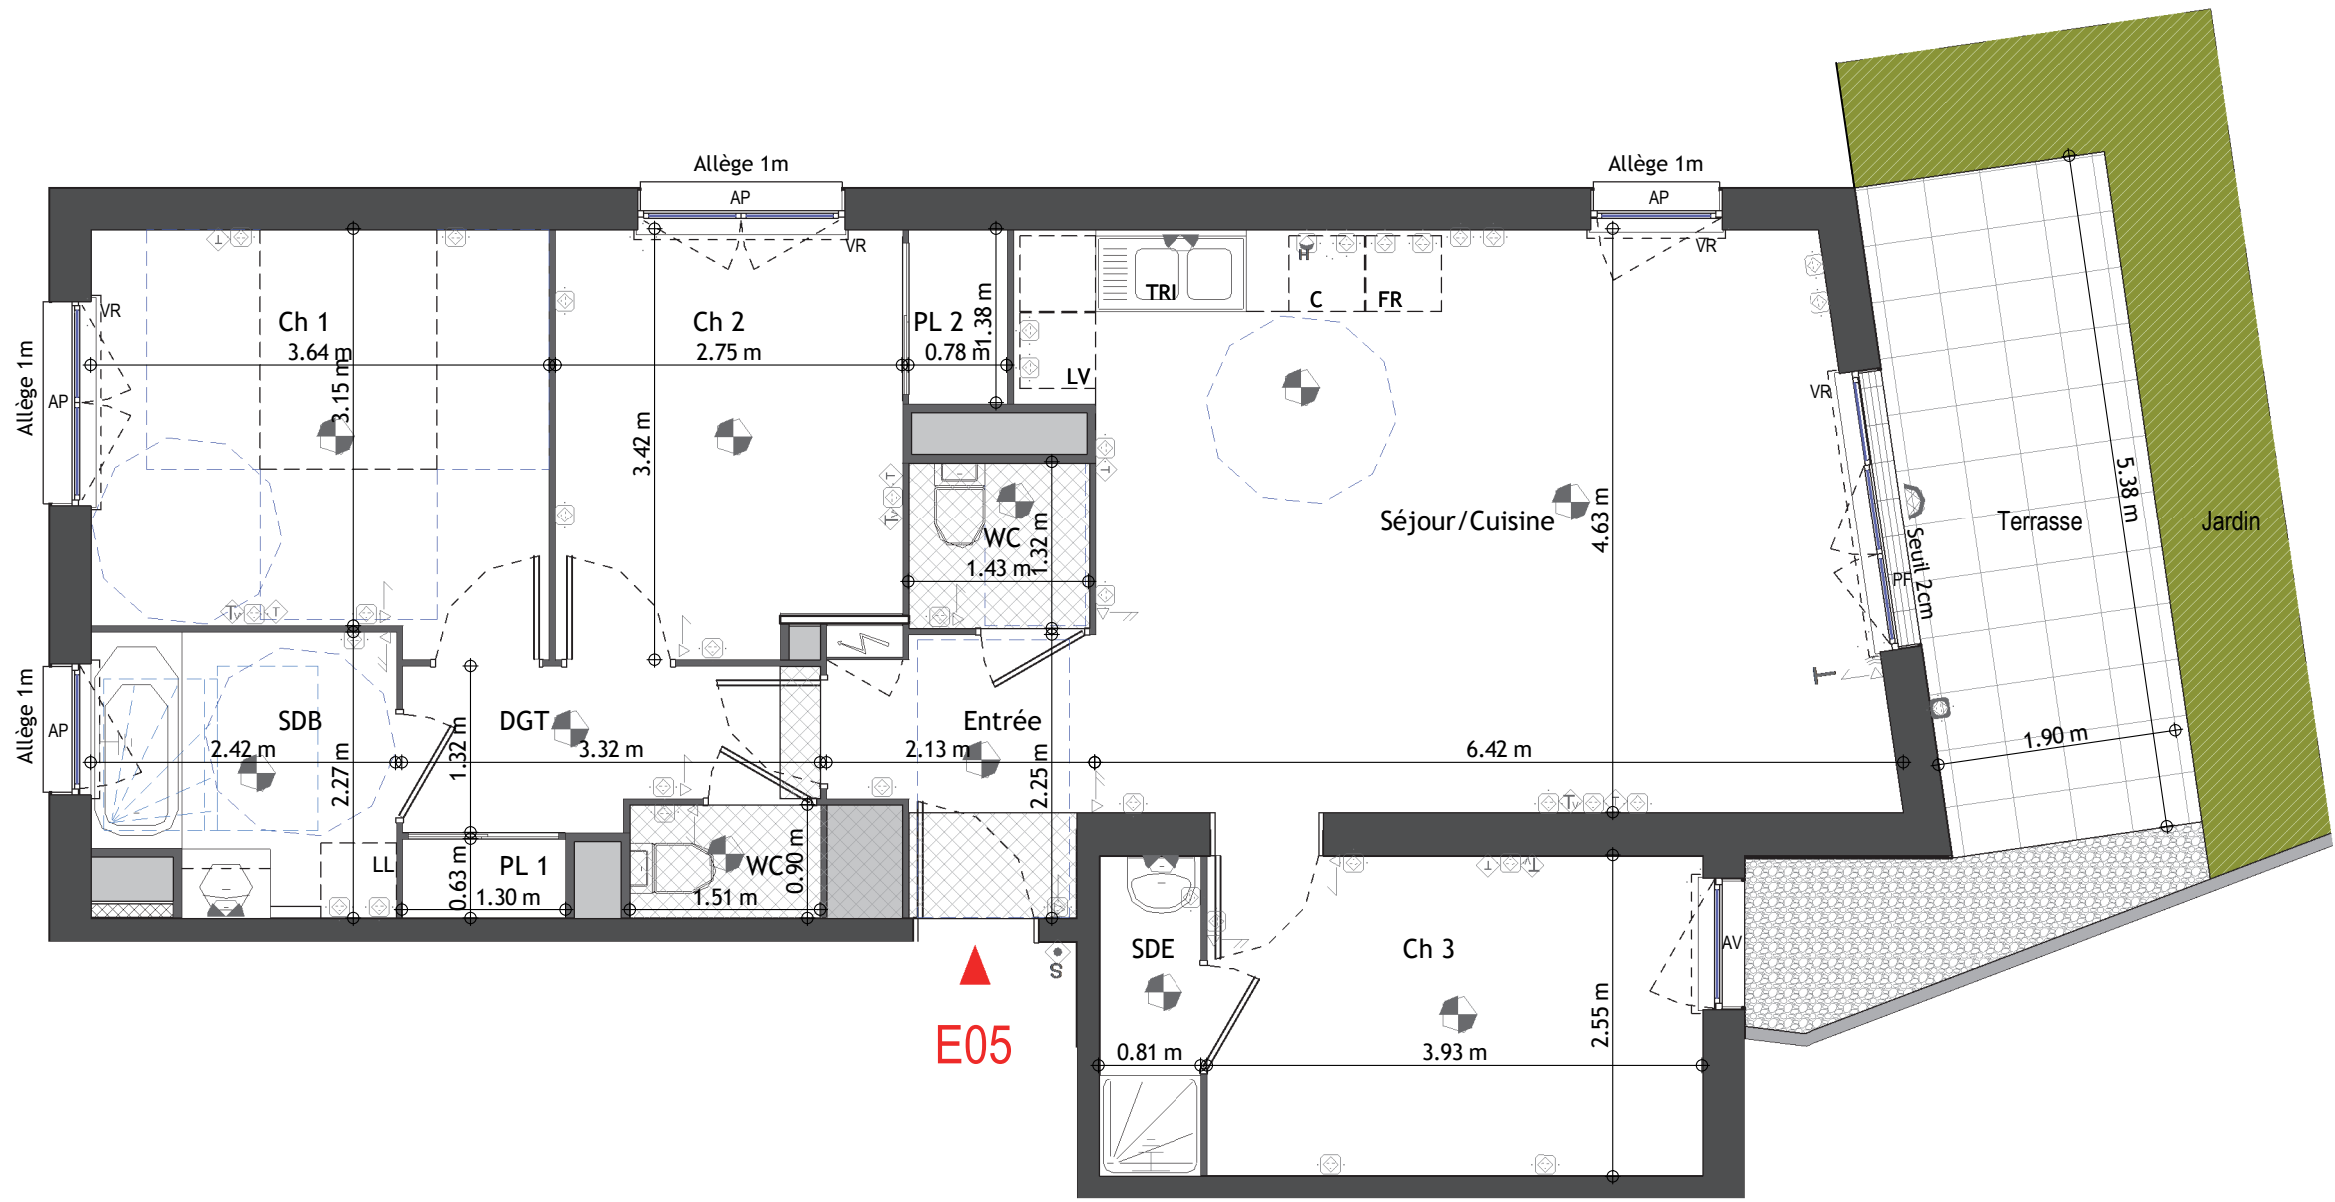


NOTA

- Des modifications sont susceptibles d'être apportées à ce plan en fonction des nécessités techniques, réglementaires et administratives de la réalisation.
- Les surfaces indiquées sont approximatives au sens de l'article L261-15 du CHH.
- Les retombées, soffites, faux-plafonds, trappes de visite ainsi que l'emplacements des équipements ne sont pas tous figurés ou le sont à titre indicatif.

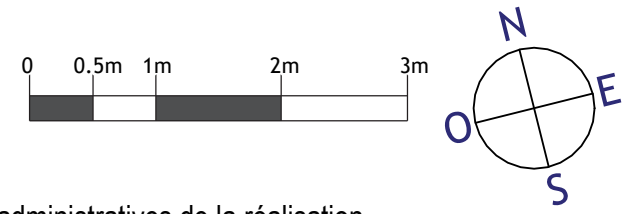

Allée des Brandons
77380 Combs-la-Ville

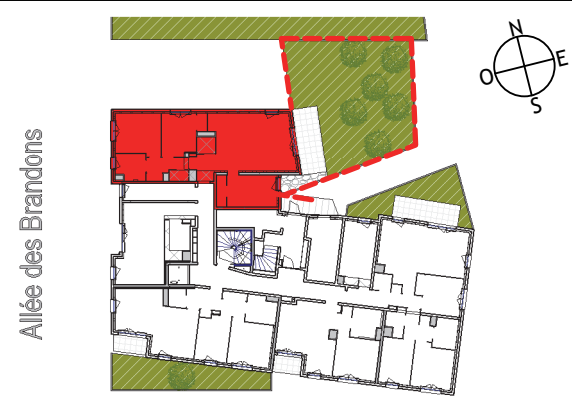

Appartement 4 pièces - RDC - E05

Ch 1	11.78 m²	
Ch 2	9.05 m²	
Ch 3	10.02 m²	
DGT	3.96 m²	
Entrée	3.92 m²	
PL 1	0.82 m²	
PL 2	1.08 m²	
SDB	5.09 m²	
SDE	2.07 m²	
Séjour/Cuisine	29.05 m²	
WC	3.25 m²	
SURFACE TOTAL HABITABLE		80.08 m²

Terrasse	10.00 m²
Jardin	85.00 m²
SURFACE(S) TOTALE(S) ANNEXE(S)	95.00 m²

LEGENDE

	Point lumineux en plafond	LL :	lave-linge
	Point lumineux en applique	LV :	lave-vaisselle
	Interrupteur simple	FR :	réfrigérateur
	Interrupteur double	PF :	porte-fenêtre
	Interrupteur double Va et Vient	VR :	volet roulant
	Prise de courant	AV :	allège vitrée
	Prise de courant étanche	AP :	allège pleine
	sèche-serviette radiateur		
	soffite /faux-plafond		