

Allée des Brandons
77380 Combs-la-Ville



Appartement 3 pièces - R+4 - C43


Ch 1	14.01 m ²
Ch 2	9.73 m ²
DGT	2.10 m ²
Entrée	3.23 m ²
PL	1.03 m ²
SDB	5.17 m ²
Séjour/Cuisine	25.77 m ²
WC	1.87 m ²
SURFACE TOTAL HABITABLE	62.91 m²

Terrasse 1	2.80 m ²
Terrasse 2	14.00 m ²
SURFACE(S) TOTALE(S) ANNEXE(S)	16.80 m²


LEGENDE

Point lumineux en plafond	LL : lave-linge
Point lumineux en applique	LV : lave-vaisselle
Interrupteur simple	FR : réfrigérateur
Interrupteur double	PF : porte-fenêtre
Interrupteur double Va et Vient	VR : volet roulant
Prise de courant	AV : allège vitrée
Prise de courant étanche	AP : allège pleine
sèche-serviette	radiateur
soffite	faux-plafond

DATE : 02/27/20 INDICE : 0

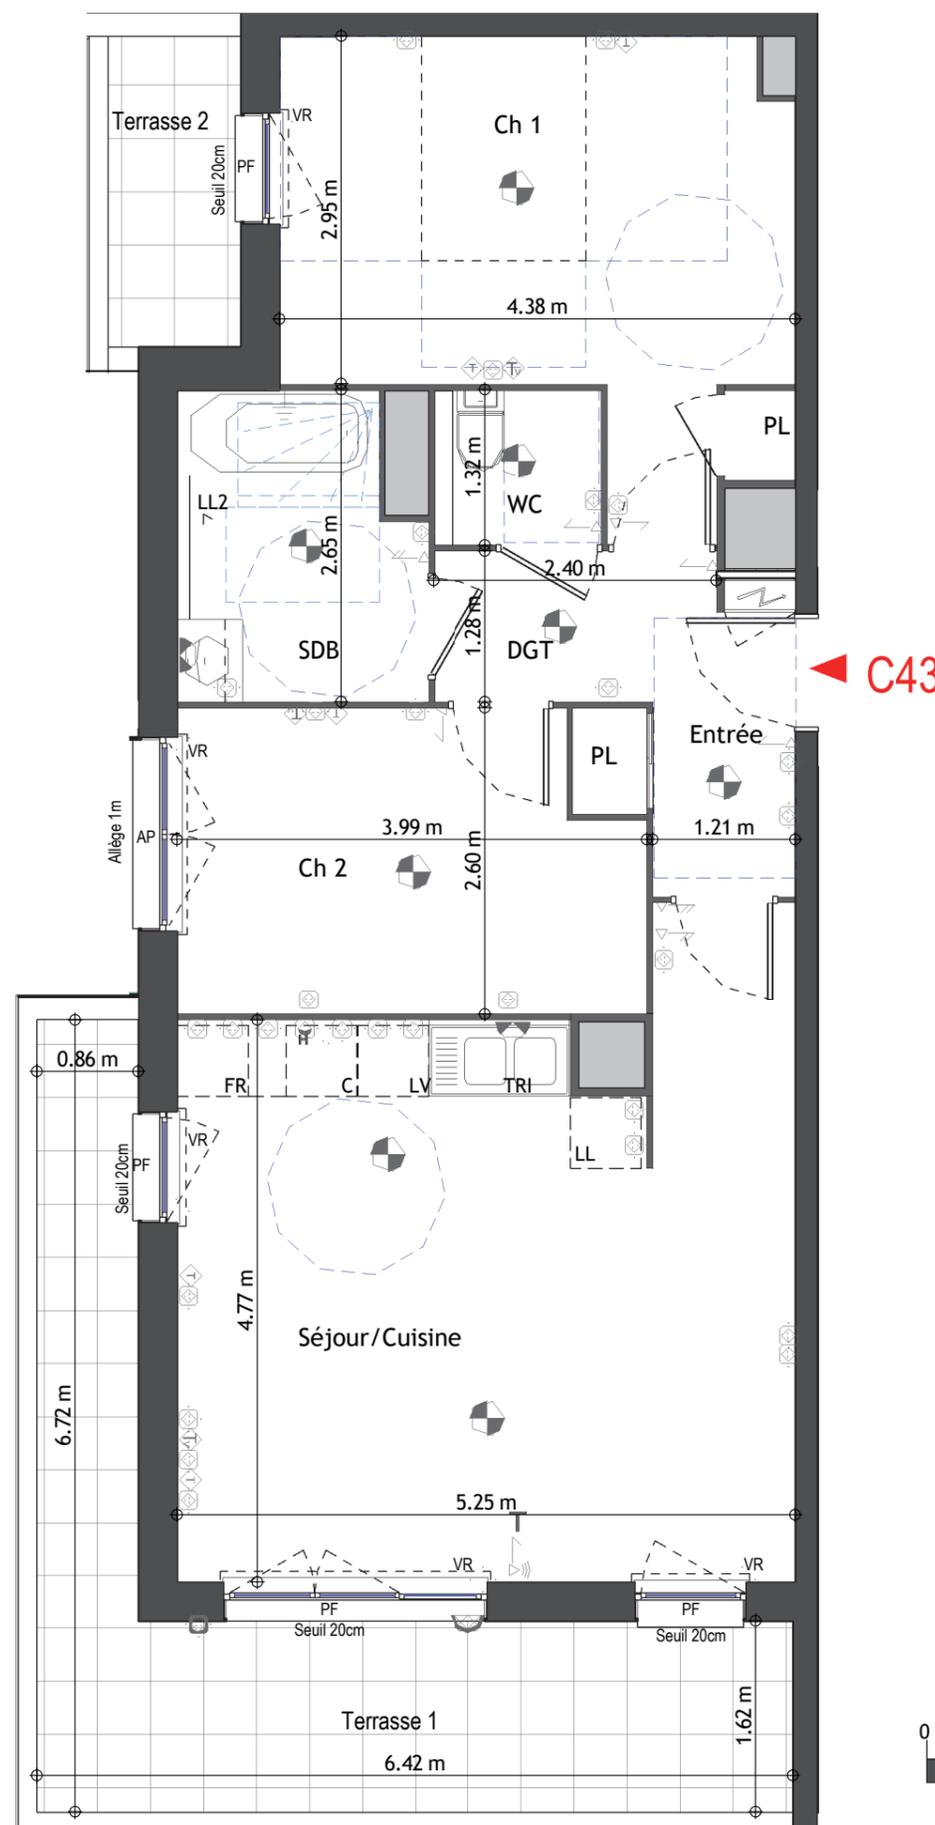

◀ C43

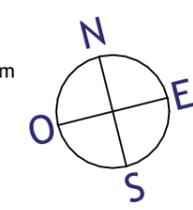

NOTA

- Des modifications sont susceptibles d'être apportées à ce plan en fonction des nécessités techniques, réglementaires et administratives de la réalisation.
- Les surfaces indiquées sont approximatives au sens de l'article L261-15 du CHH.
- Les retombées, soffites, faux-plafonds, trappes de visite ainsi que l'emplacements des équipements ne sont pas tous figurés ou le sont à titre indicatif.