
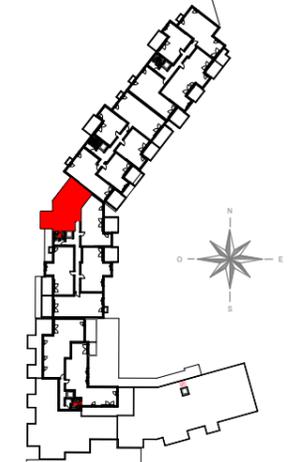


Localisation

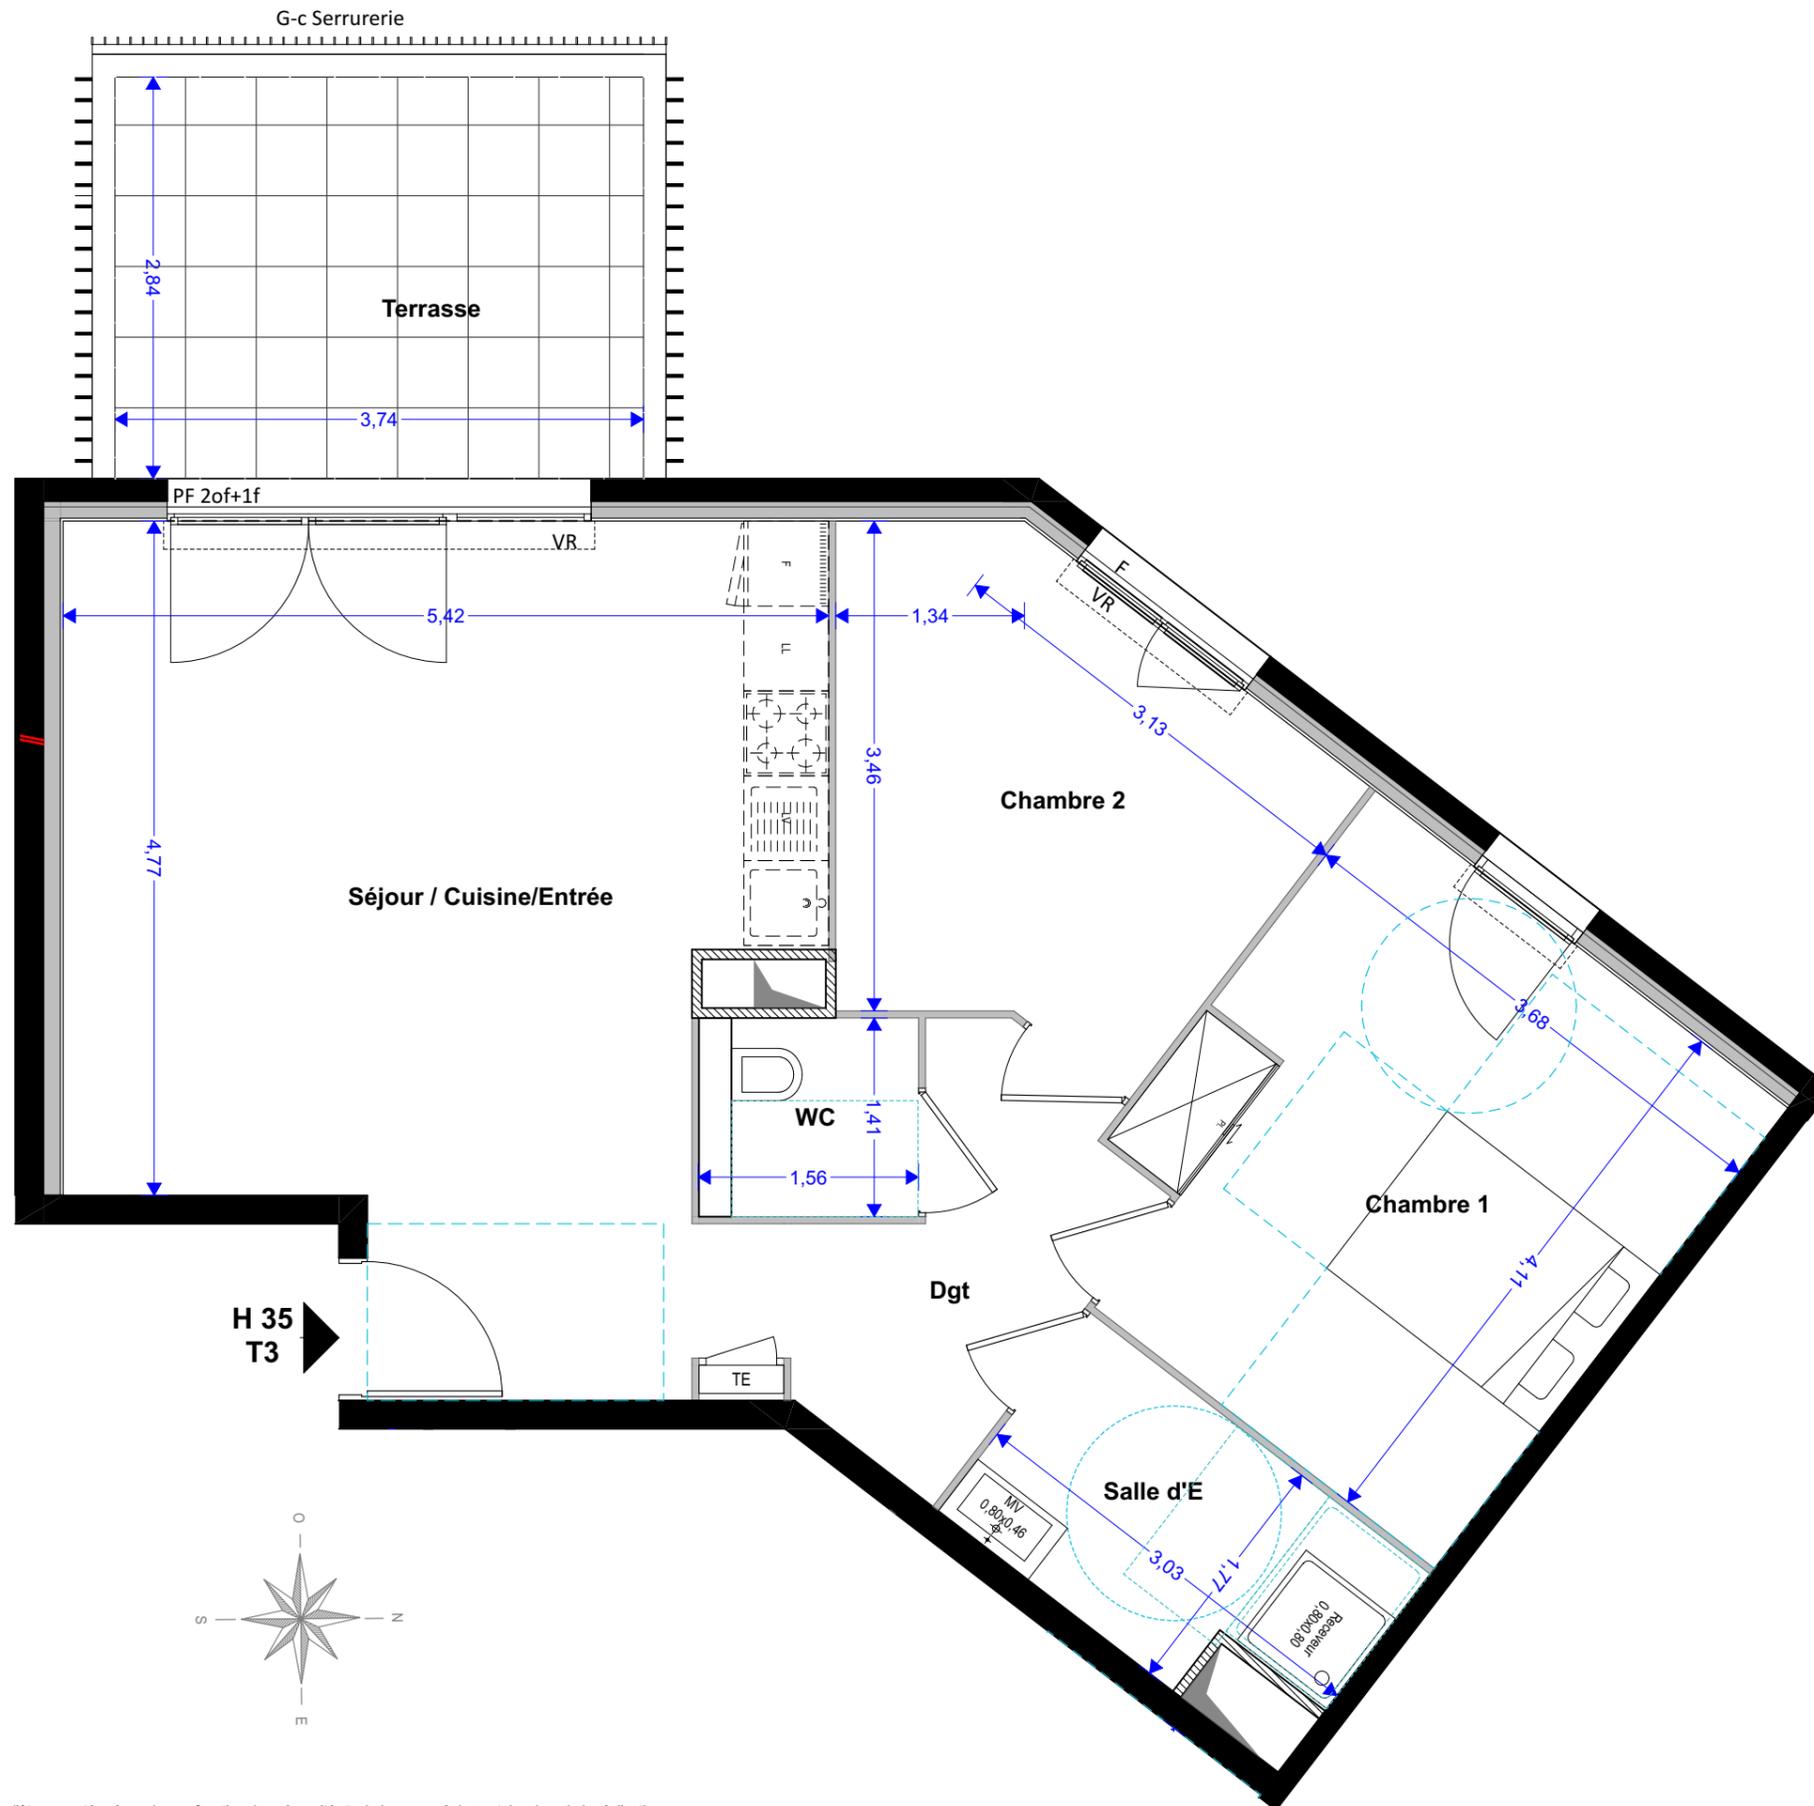

Niveau R3

**H 35 T3**

**R+3**


Séjour / Cuisine/Entrée	28,10 m <sup>2</sup>
Chambre 1	14,44 m <sup>2</sup>
Chambre 2	10,24 m <sup>2</sup>
Salle d'E	4,84 m <sup>2</sup>
WC	2,18 m <sup>2</sup>
Dgt	5,01 m <sup>2</sup>
<b>Total habitable</b>	<b>64,81 m<sup>2</sup></b>
Terrasse	10,62 m <sup>2</sup>

**LEGENDE**

VR :	Volet roulant	LV :	Lave-vaisselle
OF :	Baie ouvrante à la Française	LL :	Lave-linge
F :	Baie fixe	R :	Réfrigérateur
PF :	Porte-fenêtre		
F :	Fenêtre		
TE :	Tableau électrique		
	Cloison démontable		
	Soffite et faux-plafond		

Date :30/05/19 Indice :0

Plan de commercialisation

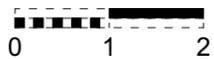

NOTA :  
- Des modifications sont susceptibles d'être apportées à ce plan en fonction des nécessités techniques ou réglementaires lors de la réalisation.  
- Les surfaces indiquées sont approximatives conformément à l'article R261-25 du CCH  
- Les retombées, soffites, faux-plafonds, trappes de visite, gaines, canalisations, convecteurs, l'emplacement des équipements et implantations électriques, ainsi que la hauteur sous plafond et la hauteur des seuils et allèges sont indiqués à titre indicatif.  
- Les plantations éventuelles ne sont pas contractuelles. L'équipement électroménager et mobilier éventuellement indiqué sur plan n'est pas fourni.