


LA TRANSAT


Avenue Robert Schuman / Rue Mazenod
13002 Marseille
BATIMENT B

PLAN DE REPERAGE

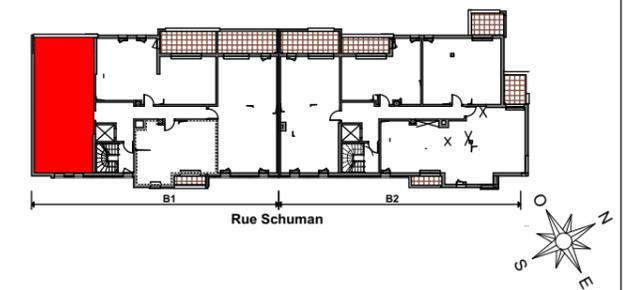

LOT B1-31 Appartement 3 pièces - R+3

Hall + PI	5,17
Séjour / Cuisine	27,60
Dégagement	2,62
Wc	2,07
SDB	5,50
Chambre 1 + PI	13,01
Chambre 2 + PI	9,11
Surfaces habitables	65,08 m²
Terrasse	9,58
	9,58 m²

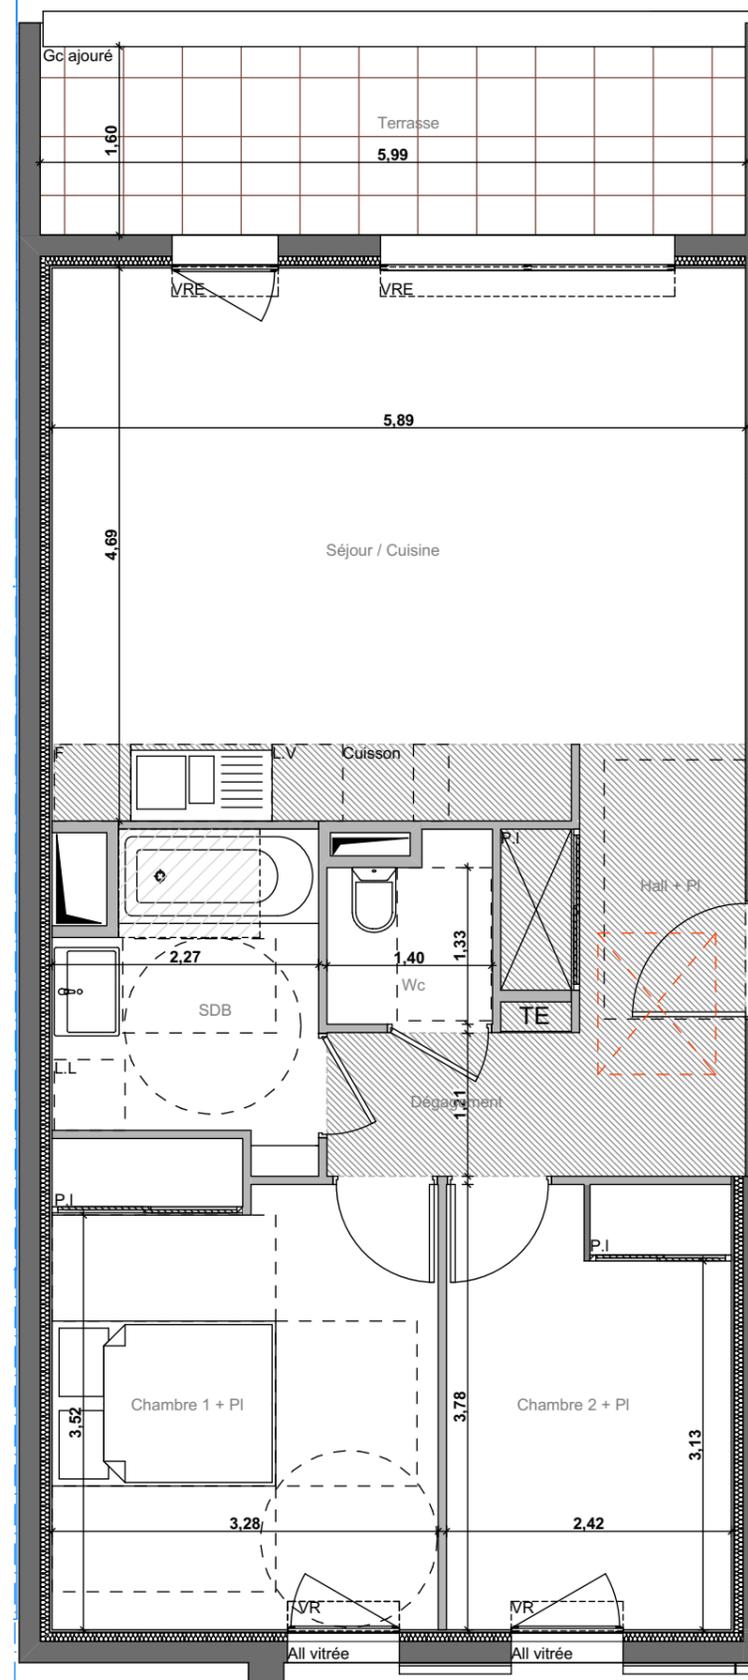

N°B1-31



LEGENDE:

volet roulant électrique
 volet roulant

volet roulant électrique dans toutes les pièces pour la gamme PREMIUM LINE.
Uniquement dans les séjours / cuisine pour la gamme BLUE LINE, volet roulant manuel pour les autres pièces.

Faux plafond

Trappe

Retombée poutre
GC : Garde corps

Porte fenêtre

Fenêtre



NOTA : Des modifications sont susceptibles d'être apportées à ce plan en fonction des nécessités techniques de réalisation. Les surfaces indiquées sont approximatives (+/- 5%).

