
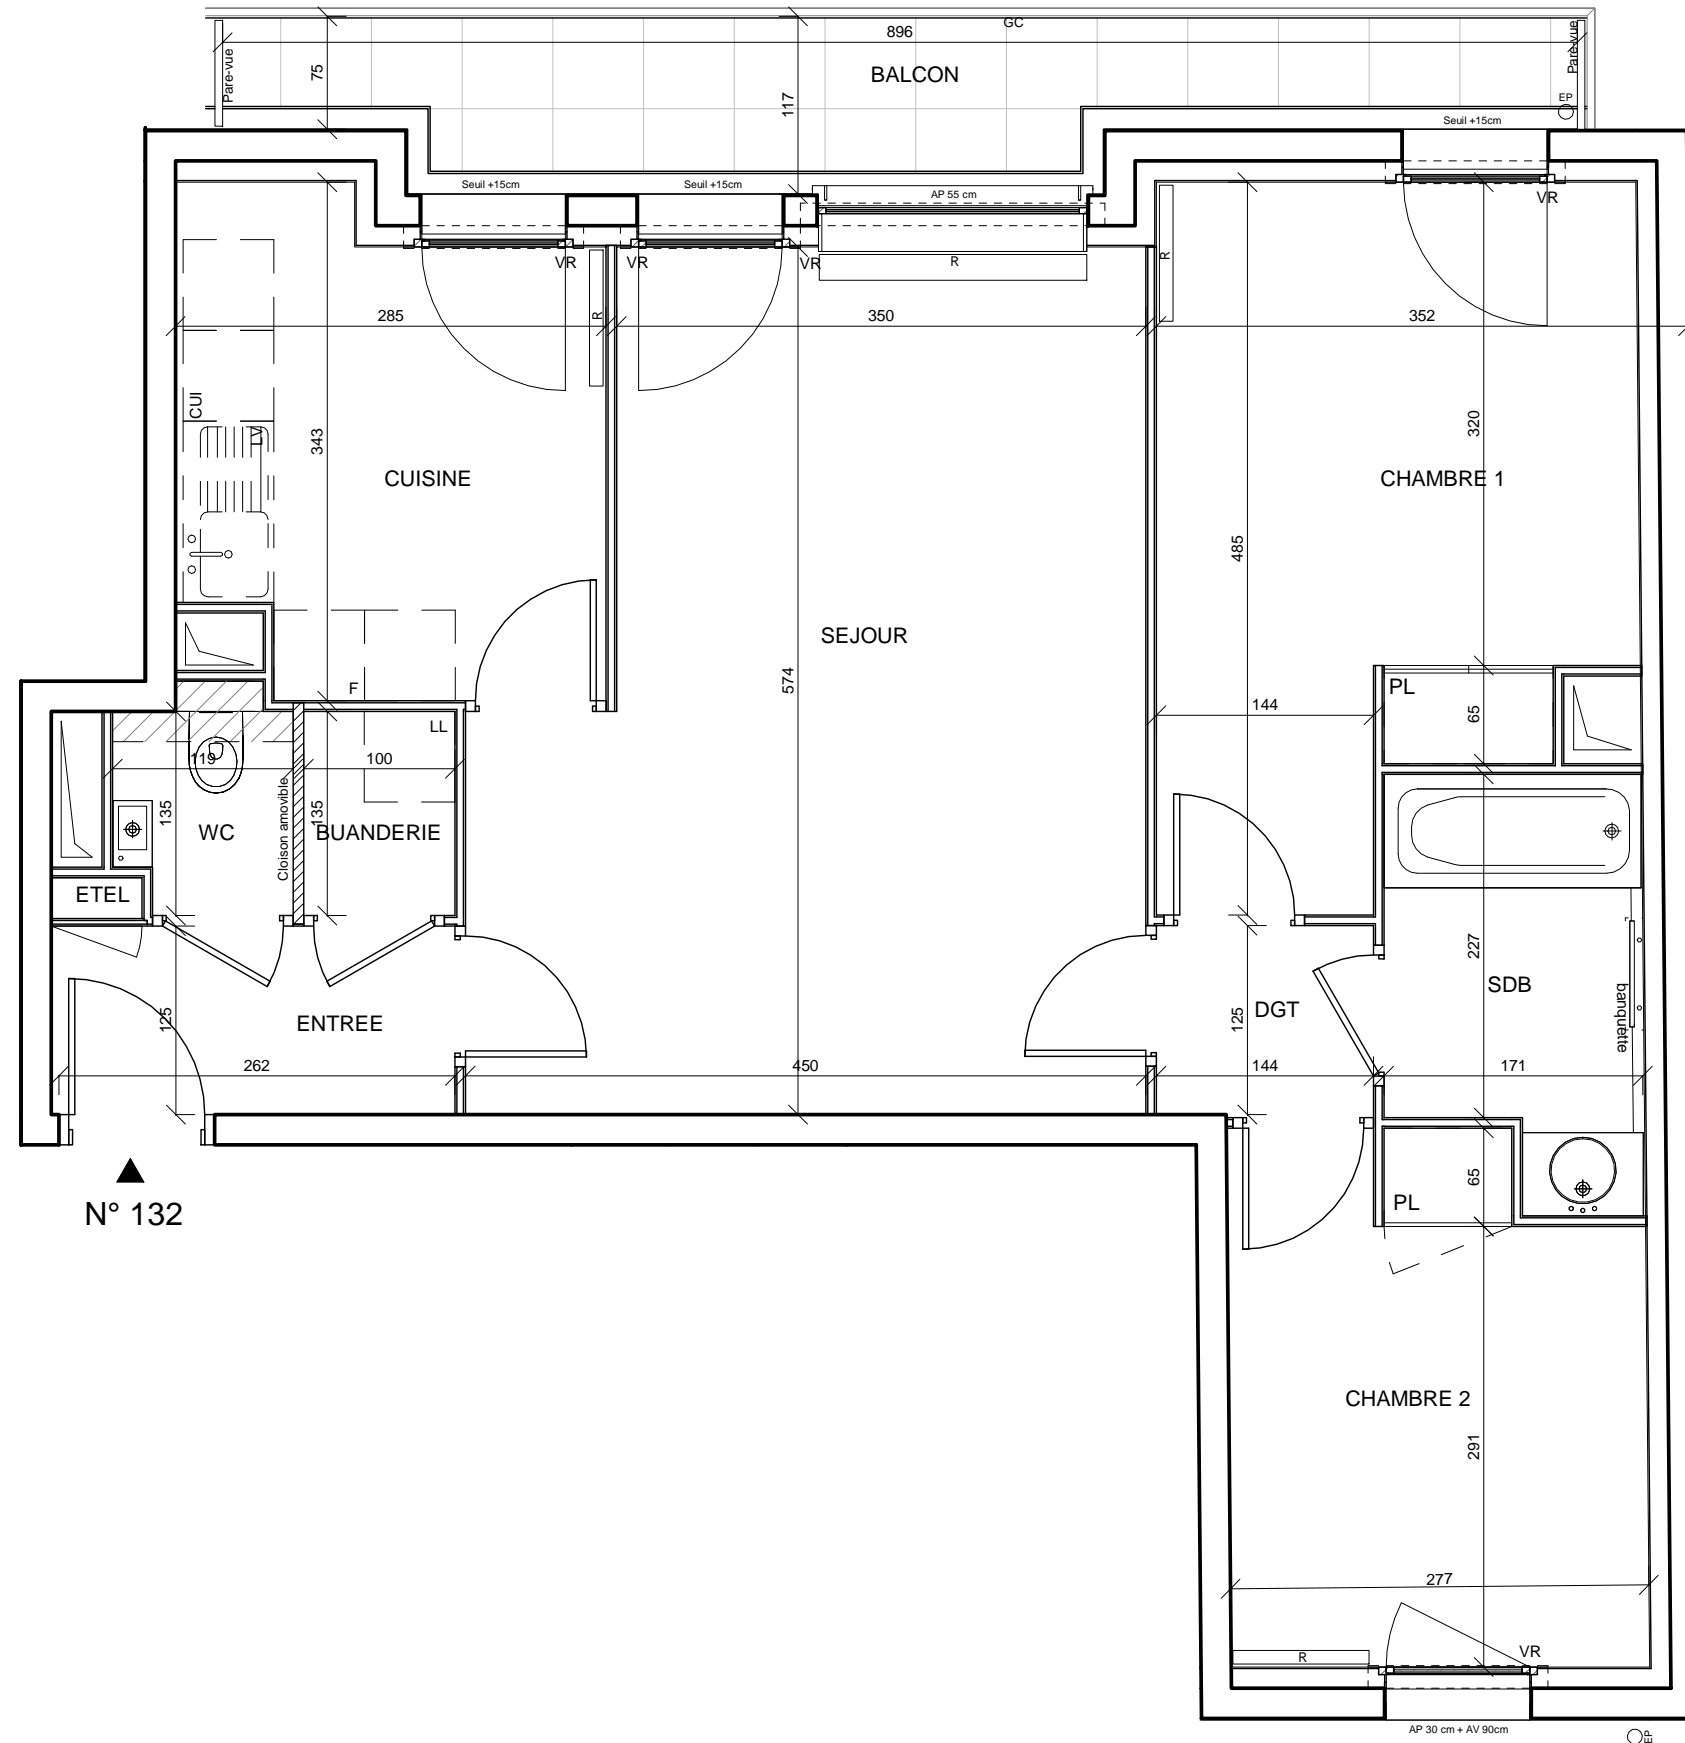


LE CAP

19, Rue Guynemer - 92130 - Issy-les-Moulineaux

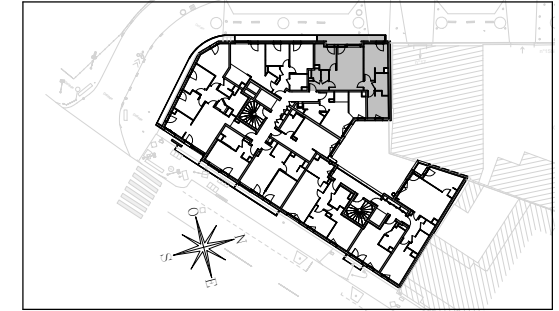

N° 132

Apt.	Type	Niveau
132	3P	R+3
ENTREE		3.33 m ²
SEJOUR		22.75 m ²
CUISINE		8.63 m ²
CHAMBRE 1		13.28 m ²
CHAMBRE 2		9.24 m ²
SDB		4.41 m ²
WC		1.64 m ²
DGT		1.82 m ²
BUANDERIE		1.35 m ²
SURFACE HABITABLE TOTALE		66.45 m²
BALCON		8.65 m ²

LEGENDE

EMPLACEMENTS ELEMENTS DE CUISINE :		
LL	LAVE-LINGE	CUI BLOC CUISSON
LV	LAVE-VAISSELLE	F REFRIGERATEUR
TRI	TRI SELECTIF	LC LINEAIRE COMPLEMENT.
AV	ALLEGE VITREE	ETEL ESPACE TECHNIQUE ELECTRIQUE DU LOGT.
AP	ALLEGE PLEINE	VR VOLET ROULANT
GC	GARDE-CORPS	R RADIATEUR
		SECHE-SERVIETTE
	FAUX-PLAFOND, SOFFITE	
	RETOMBEE DE POUTRE	

Hauteur sous plafond des pièces principales sauf mention particulière : 2.50 m

DES MODIFICATIONS SONT SUSCEPTIBLES D'ETRE APPORTEES A CE PLAN EN FONCTION DES NECESSITES TECHNIQUES OU REGLEMENTAIRES DE LA REALISATION, TANT EN CE QUI CONCERNE LES DIMENSIONS LIBRES, QUE L'EQUIPEMENT. LES SURFACES, LES HAUTEURS SOUS PLAFOND AINSI QUE LES HAUTEURS DE SEUILS OU D'ALLEGES INDIQUEES SONT APPROXIMATIVES. LES RETOMBES, SOFFITES, FAUX-PLAFONDS, TRAPPES DE VISITES, AINSI QUE L'EMPLACEMENT DES DESCENTES D'EAUX PLOUVIALES, DES EQUIPEMENTS SANITAIRES NE SONT PAS TOUS FIGURES OU LE SONT A TITRE INDICATIF .

Echelle		Date de lancement	23/11/2019	Indice : -
---------	--	-------------------	------------	------------