


INFINITY

RUE DU CHABLAIS 74500 PUBLIER

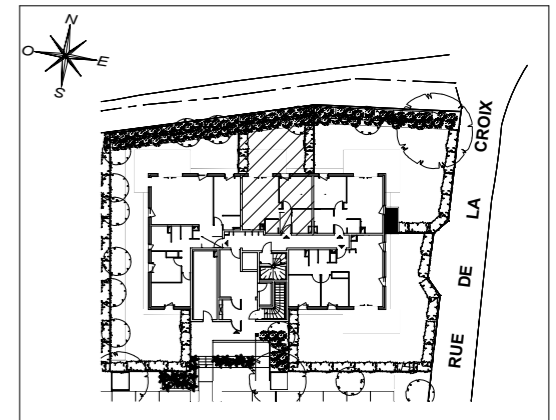


BATIMENT A


Appartement de 2 pièces

N° A02 au Rez de jardin

ENTRÉE	3.42 m ²
SÉJOUR / CUISINE	19.65 m ²
CHAMBRE	11.42 m ²
SALLE DE BAINS	5.04 m ²
W.C.	1.97 m ²
SURFACE TOTALE HABITABLE	41.50 m²
TERRASSE	10.00 m ²
JARDIN (gazon, gravier, couvre sol, haies variées, mélange arbustif)	41.00 m ²
SURFACE TOTALE PRIVATIVE	92.50 m²

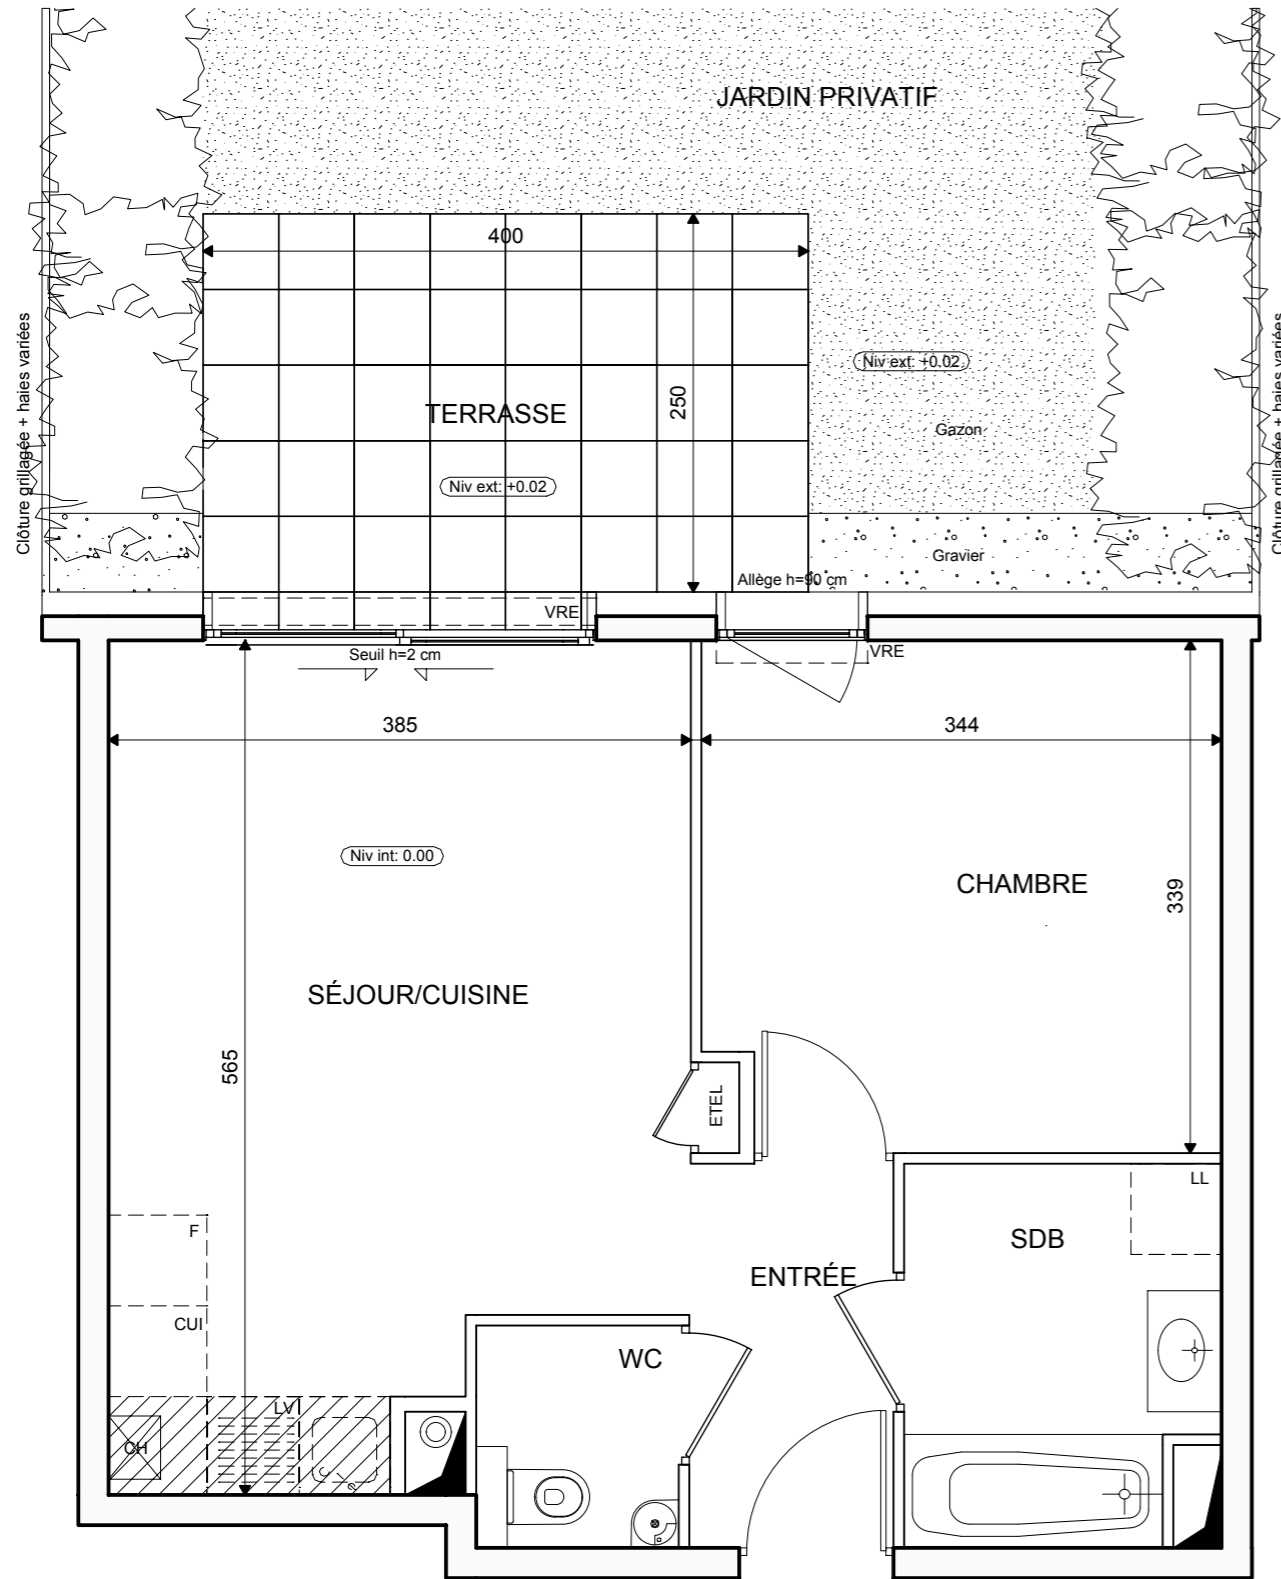

N° A02

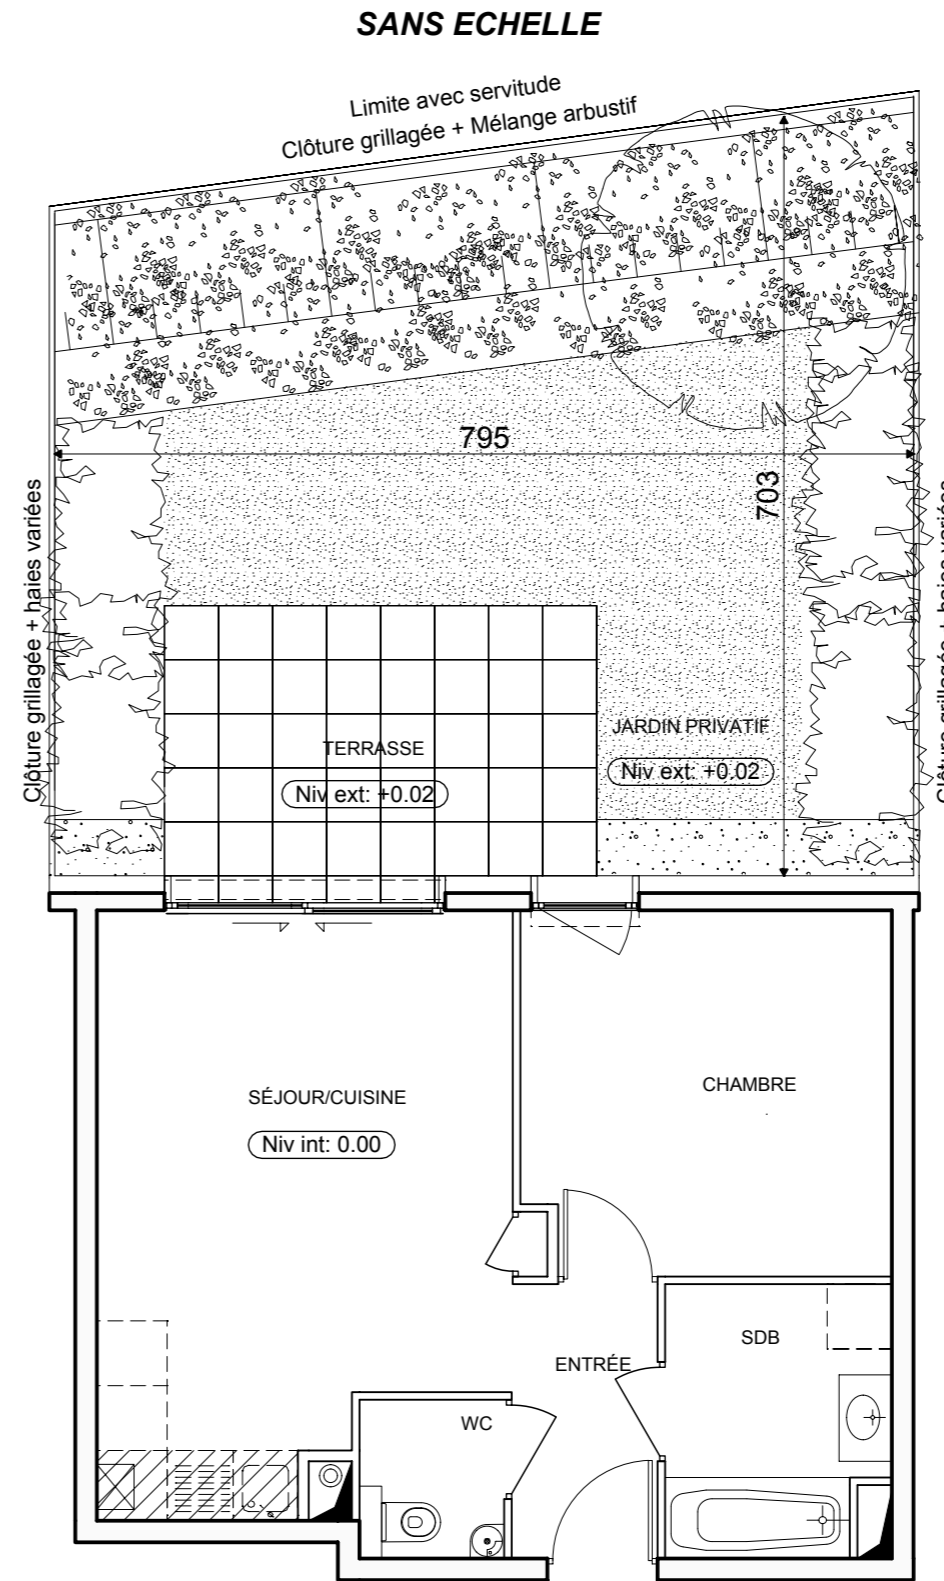

N° A02

LEGENDE

EMPLACEMENTS DES ELEMENTS DE CUISINE

LL	LAVE-LINGE	LC	LINEAIRE COMPLEMENT.
LV	LAVE-VAISSELLE	CH	CHAUDIERE
CUI	BLOC CUISSON		
F	REFRIGERATEUR		
VR	VOLET ROULANT	ETEL	ESPACE TECHNIQUE ELECTRIQUE DU LOGT.
VRE	VOLET ROULANT ELEC.		
	FAUX-PLAFOND OU SOFFITE		TALUS

Hauteur sous plafond des pièces principales sauf mention particulière : 2.50 m

Echelle		Date	03/05/2019	Indice : 0
---------	--	------	------------	------------

DES MODIFICATIONS SONT SUSCEPTIBLES D'ETRE APPORTEES A CE PLAN EN FONCTION DES NECESSITES TECHNIQUES OU REGLEMENTAIRES DE LA REALISATION, TANT EN CE QUI CONCERNE LES DIMENSIONS LIBRES, QUE L'EQUIPEMENT. LES SURFACES, LES HAUTEURS SOUS PLAFOND AINSI QUE LES HAUTEURS DE SEUILS OU D'ALLEGES INDIQUEES SONT APPROXIMATIVES. LES RETOMBES, SOFFITES, FAUX-PLAFONDS, TRAPPES DE VISITES, AINSI QUE L'EMPLACEMENT DES DESCENTES D'EAUX PLUVIALES, DES EQUIPEMENTS SANITAIRES NE SONT PAS TOUS FIGURES OU LE SONT A TITRE INDICATIF. LE NOMBRE, LA TAILLE ET L'EMPLACEMENT DES RADIATEURS SONT DONNES A TITRE INDICATIF ET SERONT PRECISES APRES ETUDE THERMIQUE.