


INFINITY

RUE DU CHABLAIS 74500 PUBLIER

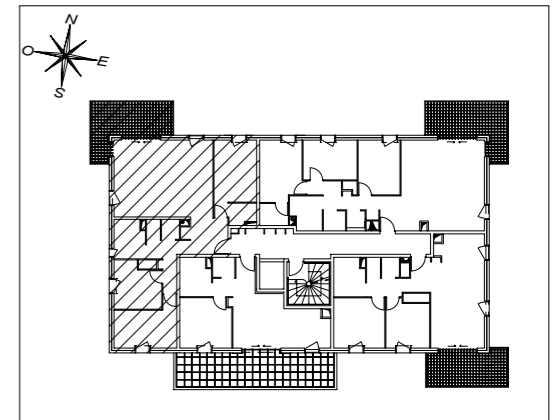


BATIMENT A

Appartement de 4 pièces

N° A12 au 1er étage

ENTRÉE / DEGAGEMENT + PL.	11.80 m ²
SÉJOUR / CUISINE	33.36 m ²
CHAMBRE 1	12.48 m ²
CHAMBRE 2	11.34 m ²
CHAMBRE 3 + PL.	10.02 m ²
SALLE D'EAU	2.49 m ²
SALLE DE BAINS	5.15 m ²
W.C.	1.21 m ²
BUANDERIE	1.57 m ²
SURFACE TOTALE HABITABLE	89.42 m²
BALCON	14.08 m ²
SURFACE TOTALE PRIVATIVE	103.50 m²

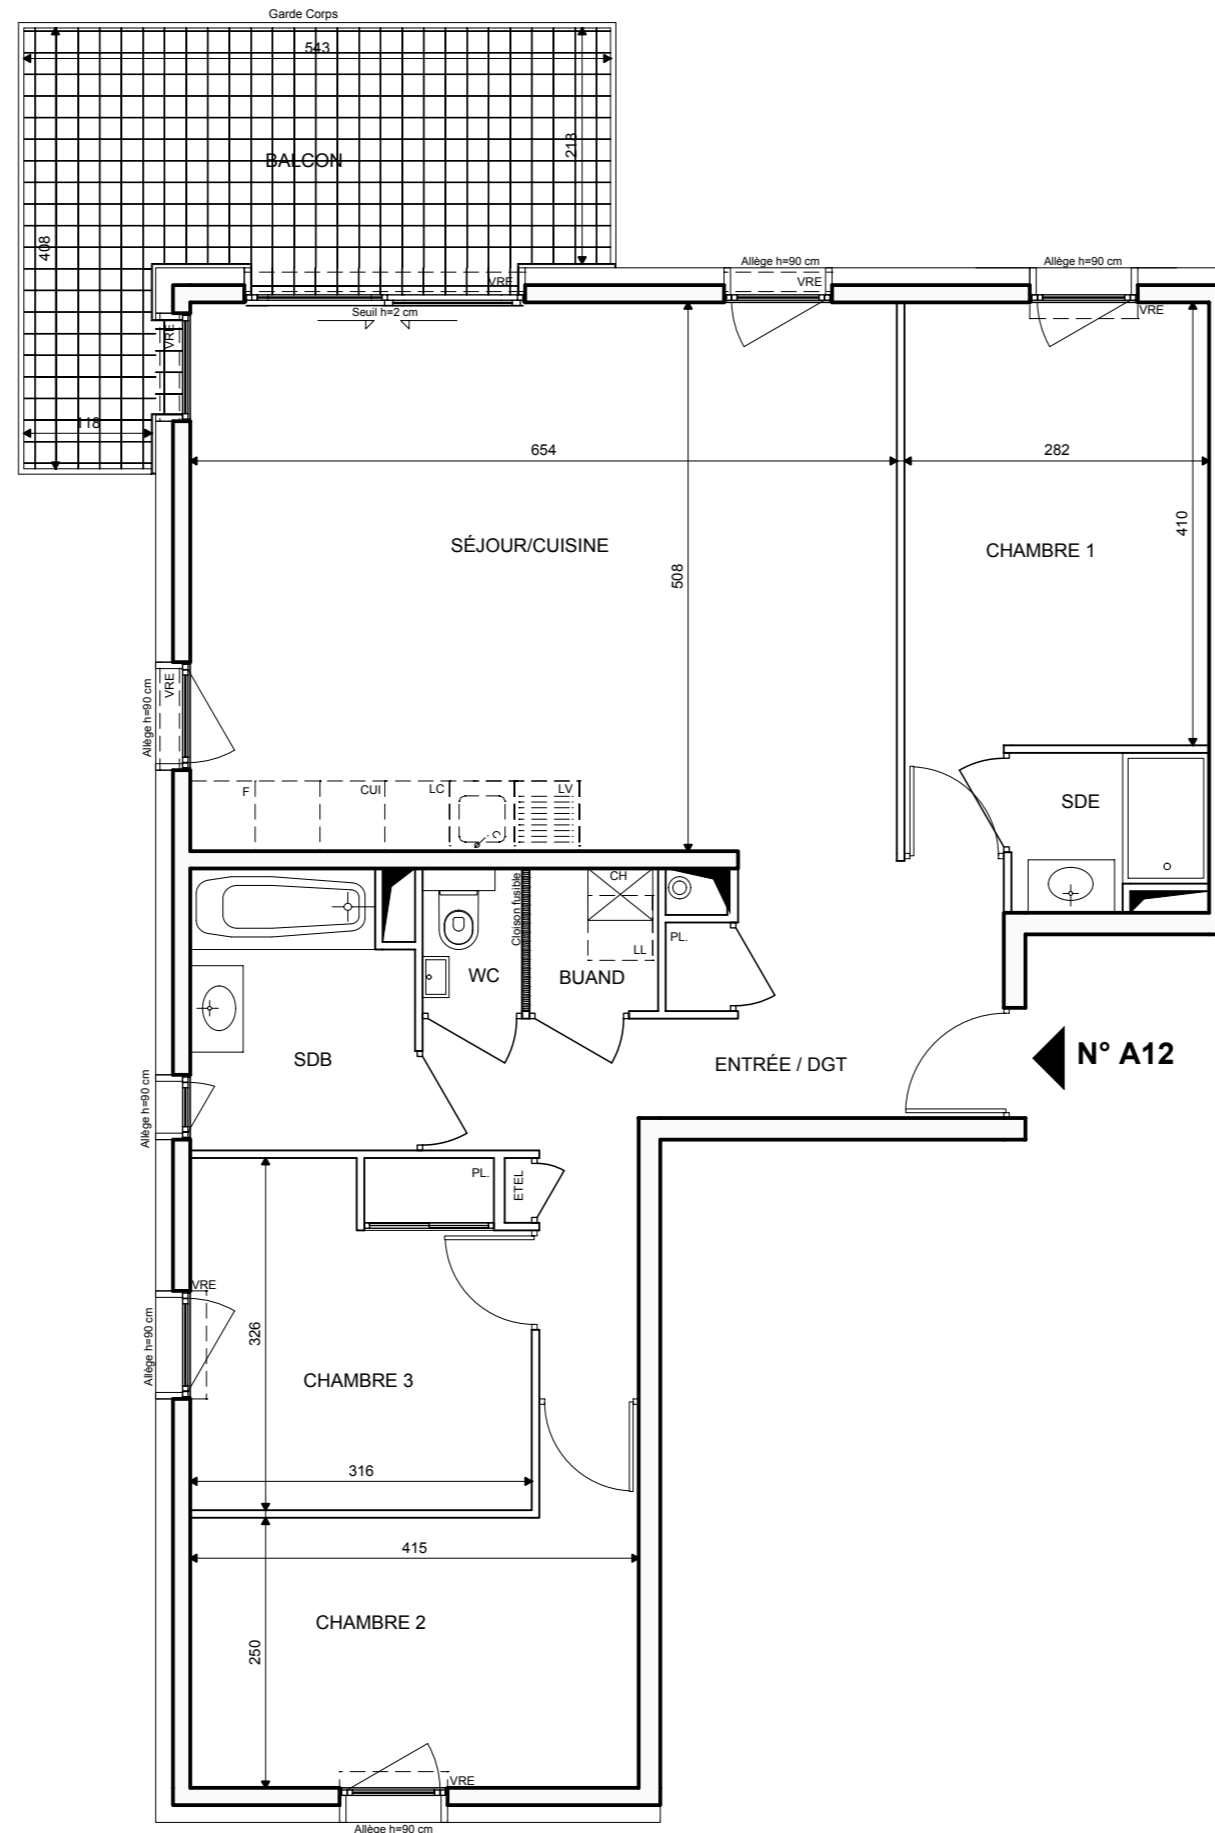

LEGENDE

EMPLACEMENTS DES ELEMENTS DE CUISINE			
LL	LAVE-LINGE	LC	LINEAIRE COMPLEMENT.
LV	LAVE-VAISSELLE	CH	CHAUDIERE
CUI	BLOC CUISSON		
F	REFRIGERATEUR		
VR	VOLET ROULANT	ETEL	ESPACE TECHNIQUE ELECTRIQUE DU LOGT.
VRE	VOLET ROULANT ELEC.		
	FAUX-PLAFOND OU SOFFITE		TALUS

Hauteur sous plafond des pièces principales sauf mention particulière : 2.50 m

Echelle		Date	03/05/2019	Indice : 0
---------	--	------	------------	------------