



INFINITY

RUE DU CHABLAIS 74500 PUBLIER

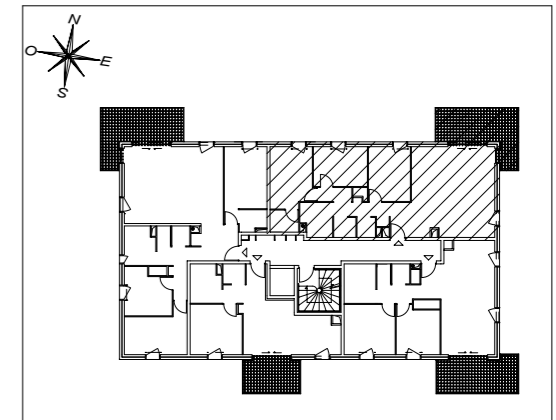

BATIMENT A
Appartement de 4 pièces
N° A23 au 2ème étage

ENTRÉE / DEGAGEMENT + PL.	9.41 m ²
SÉJOUR / CUISINE	32.67 m ²
CHAMBRE 1	11.34 m ²
CHAMBRE 2 + PL.	10.01 m ²
CHAMBRE 3	10.03 m ²
SALLE D'EAU	2.77 m ²
SALLE DE BAINS	4.57 m ²
W.C.	1.94 m ²
BUANDERIE	1.61 m ²
SURFACE TOTALE HABITABLE	84.35 m²
BALCON	14.08 m ²
SURFACE TOTALE PRIVATIVE	98.43 m²

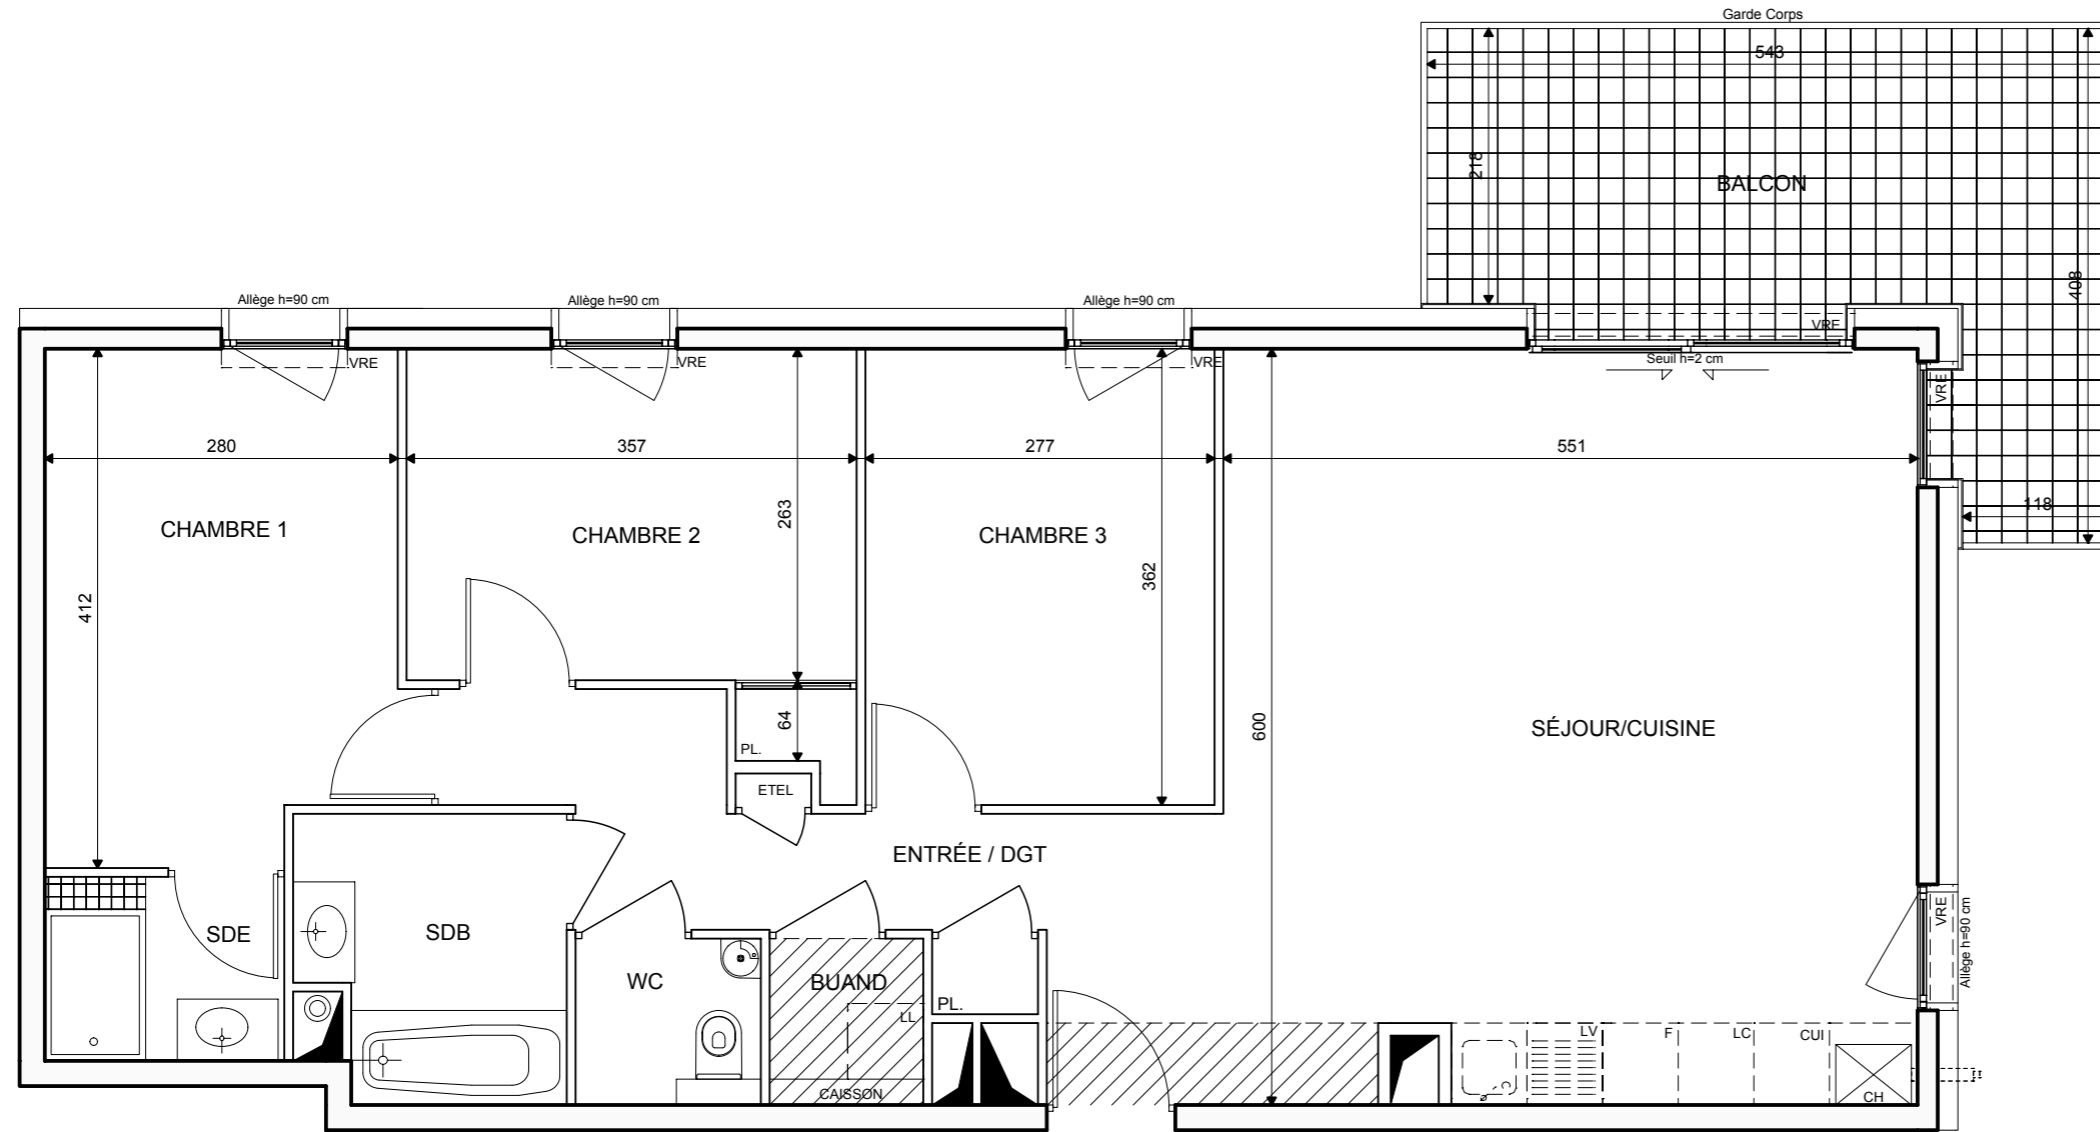

N° A23

LEGENDE

EMPLACEMENTS DES ELEMENTS DE CUISINE			
LL	LAVE-LINGE	LC	LINEAIRE COMPLEMENT.
LV	LAVE-VAISSELLE	CH	CHAUDIERE
CUI	BLOC CUISSON		
F	REFRIGERATEUR		
VR	VOLET ROULANT	ETEL	ESPACE TECHNIQUE ELECTRIQUE DU LOGT.
VRE	VOLET ROULANT ELEC.		
	FAUX-PLAFOND OU SOFFITE		TALUS

Hauteur sous plafond des pièces principales sauf mention particulière : 2.50 m

Echelle		Date	03/05/2019	Indice : 0
---------	--	------	------------	------------

DES MODIFICATIONS SONT SUSCEPTIBLES D'ETRE APPORTEES A CE PLAN EN FONCTION DES NECESSITES TECHNIQUES OU REGLEMENTAIRES DE LA REALISATION, TANT EN CE QUI CONCERNE LES DIMENSIONS LIBRES, QUE L'EQUIPEMENT. LES SURFACES, LES HAUTEURS SOUS PLAFOND AINSI QUE LES HAUTEURS DE SEUILS OU D'ALLEGES INDIQUEES SONT APPROXIMATIVES. LES RETOMBES, SOFFITES, FAUX-PLAFONDS, TRAPPES DE VISITES, AINSI QUE L'EMPLACEMENT DES DESCENTES D'EAUX PLUVIALES, DES EQUIPEMENTS SANITAIRES NE SONT PAS TOUS FIGURES OU LE SONT A TITRE INDICATIF. LE NOMBRE, LA TAILLE ET L'EMPLACEMENT DES RADIATEURS SONT DONNES A TITRE INDICATIF ET SERONT PRECISES APRES ETUDE THERMIQUE.