



INFINITY

RUE DU CHABLAIS 74500 PUBLIER

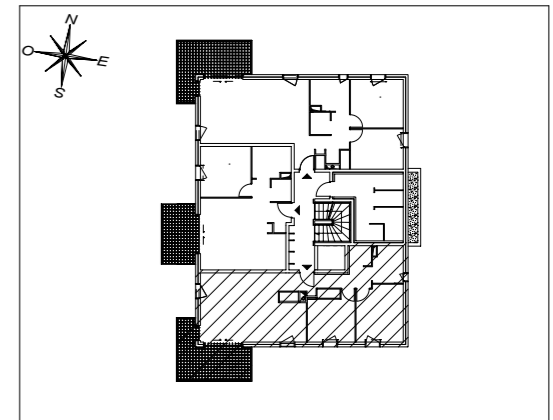

BATIMENT D
Appartement de 3 pièces
N° D11 au 1er étage

ENTRÉE / DEGAGEMENT + PL.	7.86 m ²
SÉJOUR / CUISINE	28.35 m ²
CHAMBRE 1	11.57 m ²
CHAMBRE 2 + PL.	10.54 m ²
SALLE DE BAINS	4.79 m ²
W.C.	1.92 m ²
SURFACE TOTALE HABITABLE	65.03 m²
BALCON	12.89 m ²
SURFACE TOTALE PRIVATIVE	77.92 m²

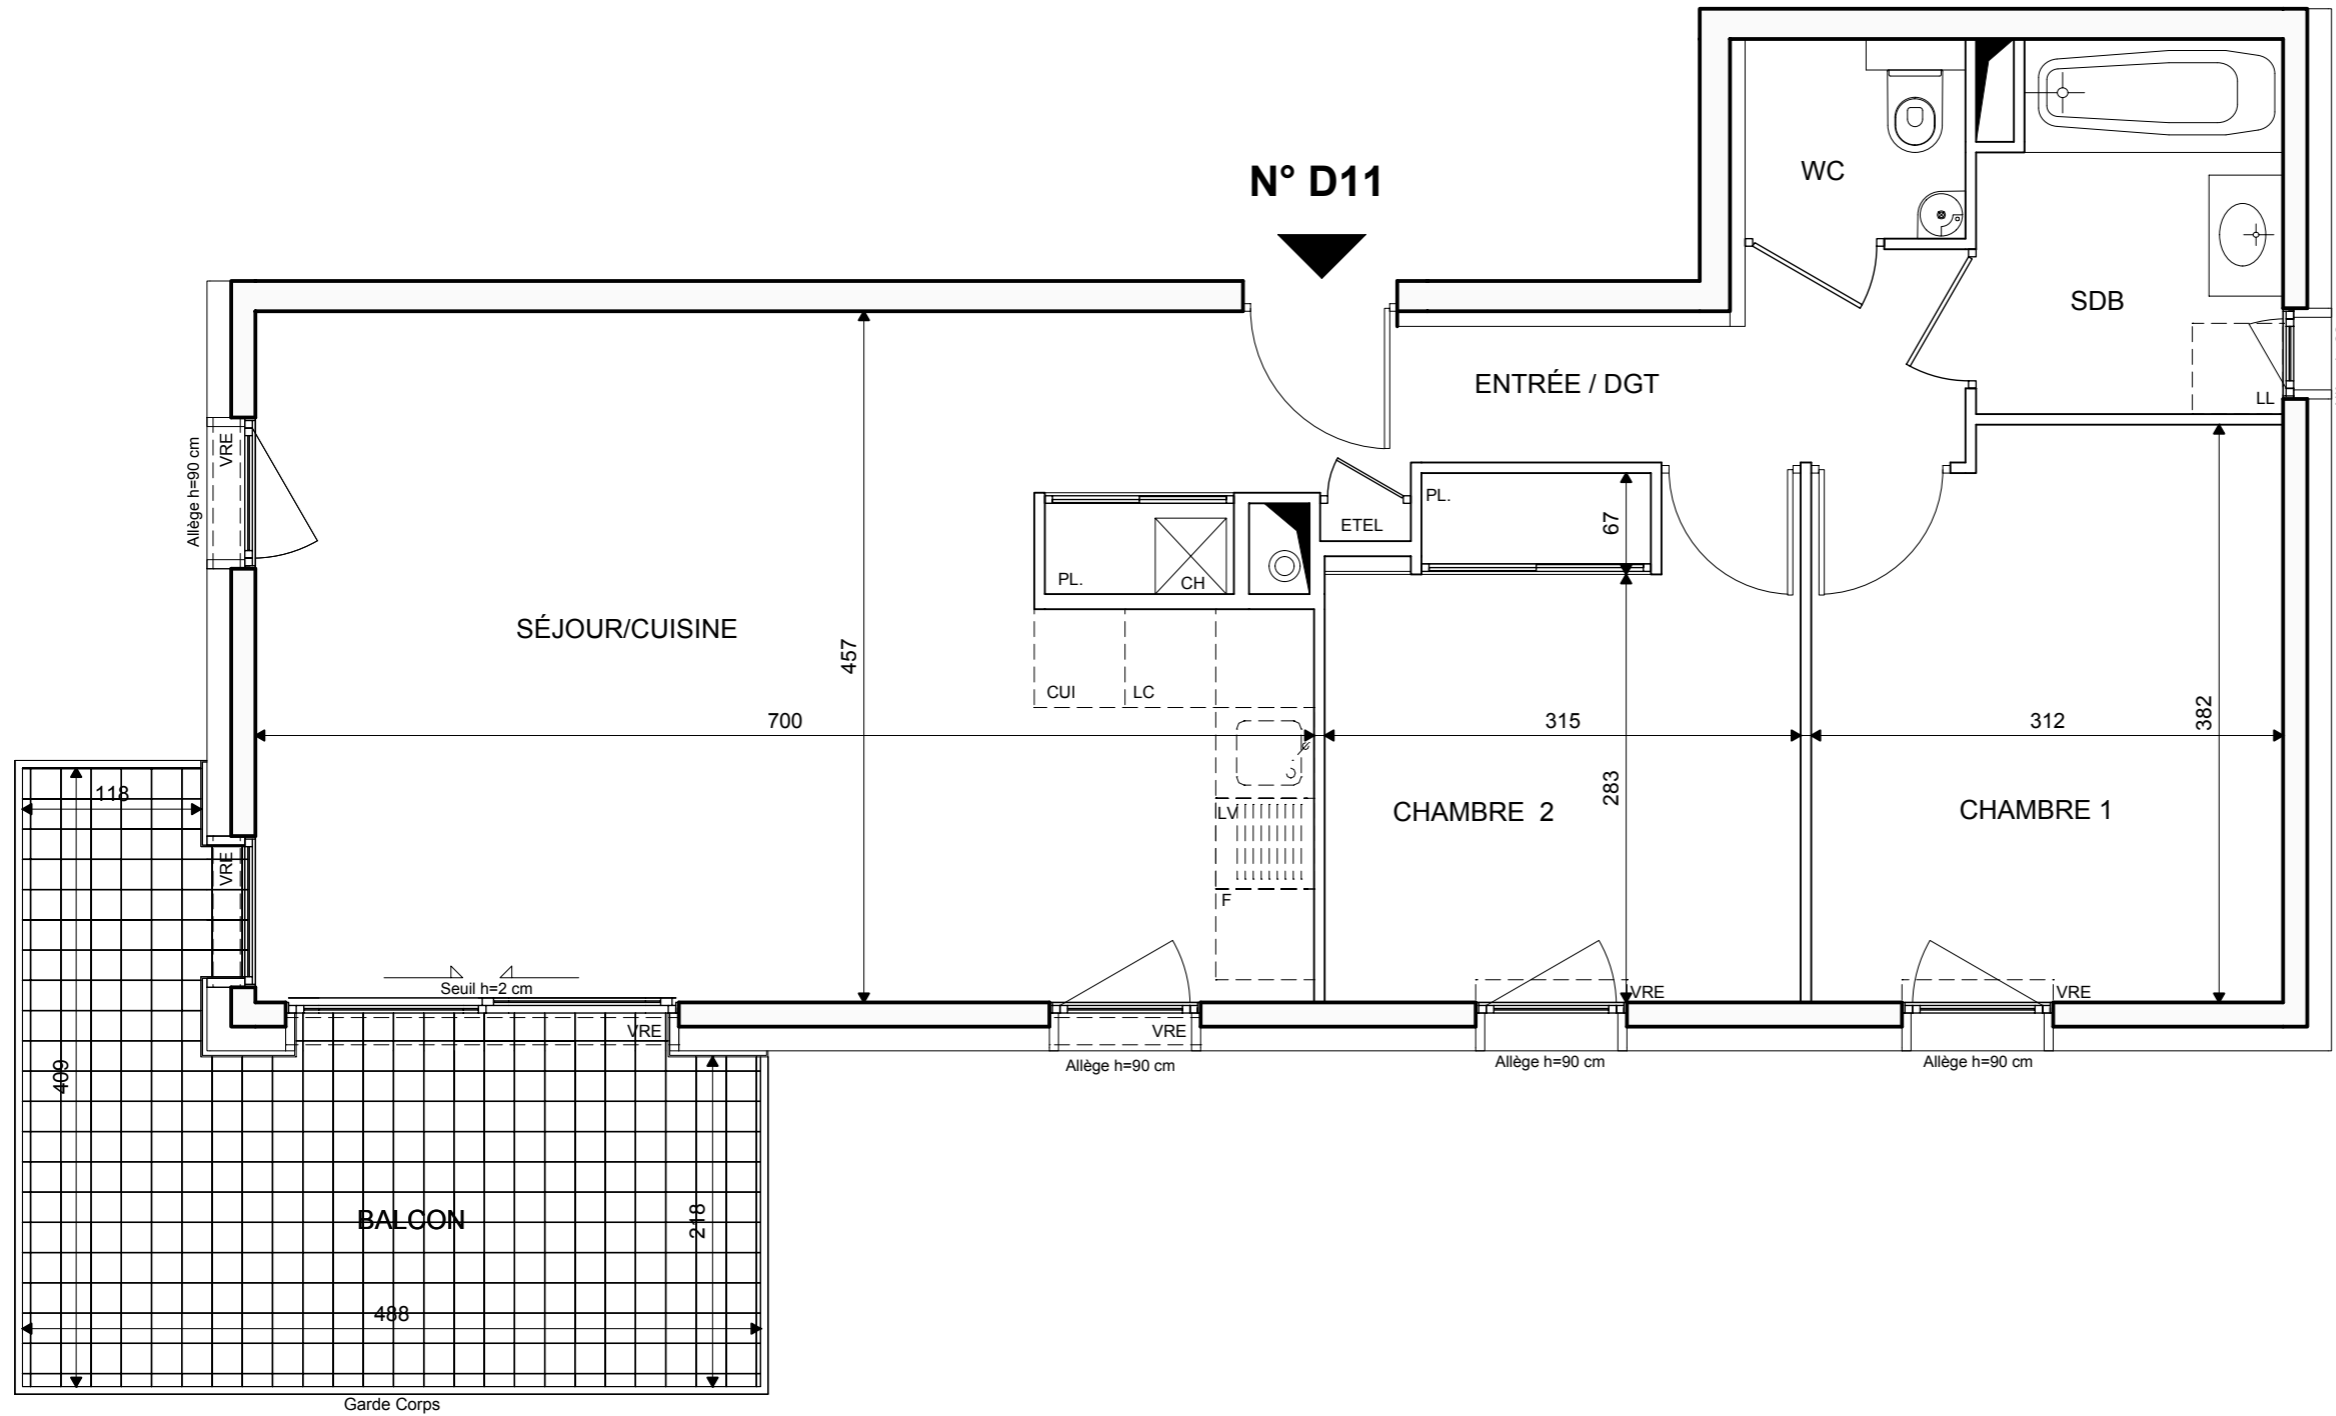

LEGENDE

EMPLACEMENTS DES ELEMENTS DE CUISINE

LL	LAVE-LINGE	LC	LINEAIRE COMPLEMENT.
LV	LAVE-VAISSELLE	CH	CHAUDIERE
CUI	BLOC CUISSON		
F	REFRIGERATEUR		
VR	VOLET ROULANT	EDEL	ESPACE TECHNIQUE ELECTRIQUE DU LOGT.
VRE	VOLET ROULANT ELEC.		
	FAUX-PLAFOND OU SOFFITE		TALUS

Hauteur sous plafond des pièces principales sauf mention particulière : 2.50 m

Echelle	0 0,5 1m	Date	03/05/2019	Indice : 0
---------	----------	------	------------	------------

DES MODIFICATIONS SONT SUSCEPTIBLES D'ETRE APPORTEES A CE PLAN EN FONCTION DES NECESSITES TECHNIQUES OU REGLEMENTAIRES DE LA REALISATION, TANT EN CE QUI CONCERNE LES DIMENSIONS LIBRES, QUE L'EQUIPEMENT. LES SURFACES, LES HAUTEURS SOUS PLAFOND AINSI QUE LES HAUTEURS DE SEUILS OU D'ALLEGES INDIQUEES SONT APPROXIMATIVES. LES RETOMBÉES, SOFFITES, FAUX-PLAFONDS, TRAPPES DE VISITES, AINSI QUE L'EMPLACEMENT DES DESCENTES D'EAUX PLUVIALES, DES EQUIPEMENTS SANITAIRES NE SONT PAS TOUS FIGURES OU LE SONT A TITRE INDICATIF. LE NOMBRE, LA TAILLE ET L'EMPLACEMENT DES RADIATEURS SONT DONNES A TITRE INDICATIF ET SERONT PRECISES APRES ETUDE THERMIQUE.