


INFINITY


RUE DU CHABLAIS 74500 PUBLIER

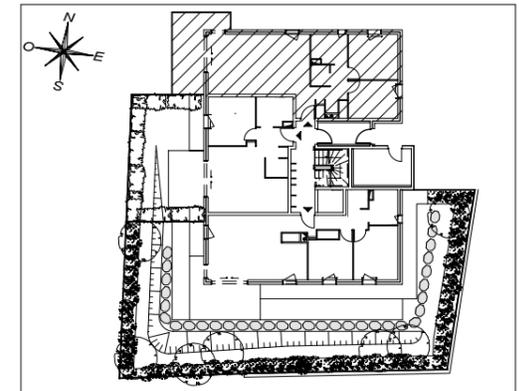

BATIMENT D

Appartement de 3 pièces
N° D03 au Rez de jardin

ENTRÉE / DEGAGEMENT + PL.	8.35 m ²
SÉJOUR / CUISINE	29.90 m ²
CHAMBRE 1	11.16 m ²
CHAMBRE 2 + PL.	10.11 m ²
SALLE DE BAINS	5.15 m ²
W.C.	1.94 m ²
SURFACE TOTALE HABITABLE	66.61 m²
BALCON	15.10 m ²
SURFACE TOTALE PRIVATIVE	81.71 m²

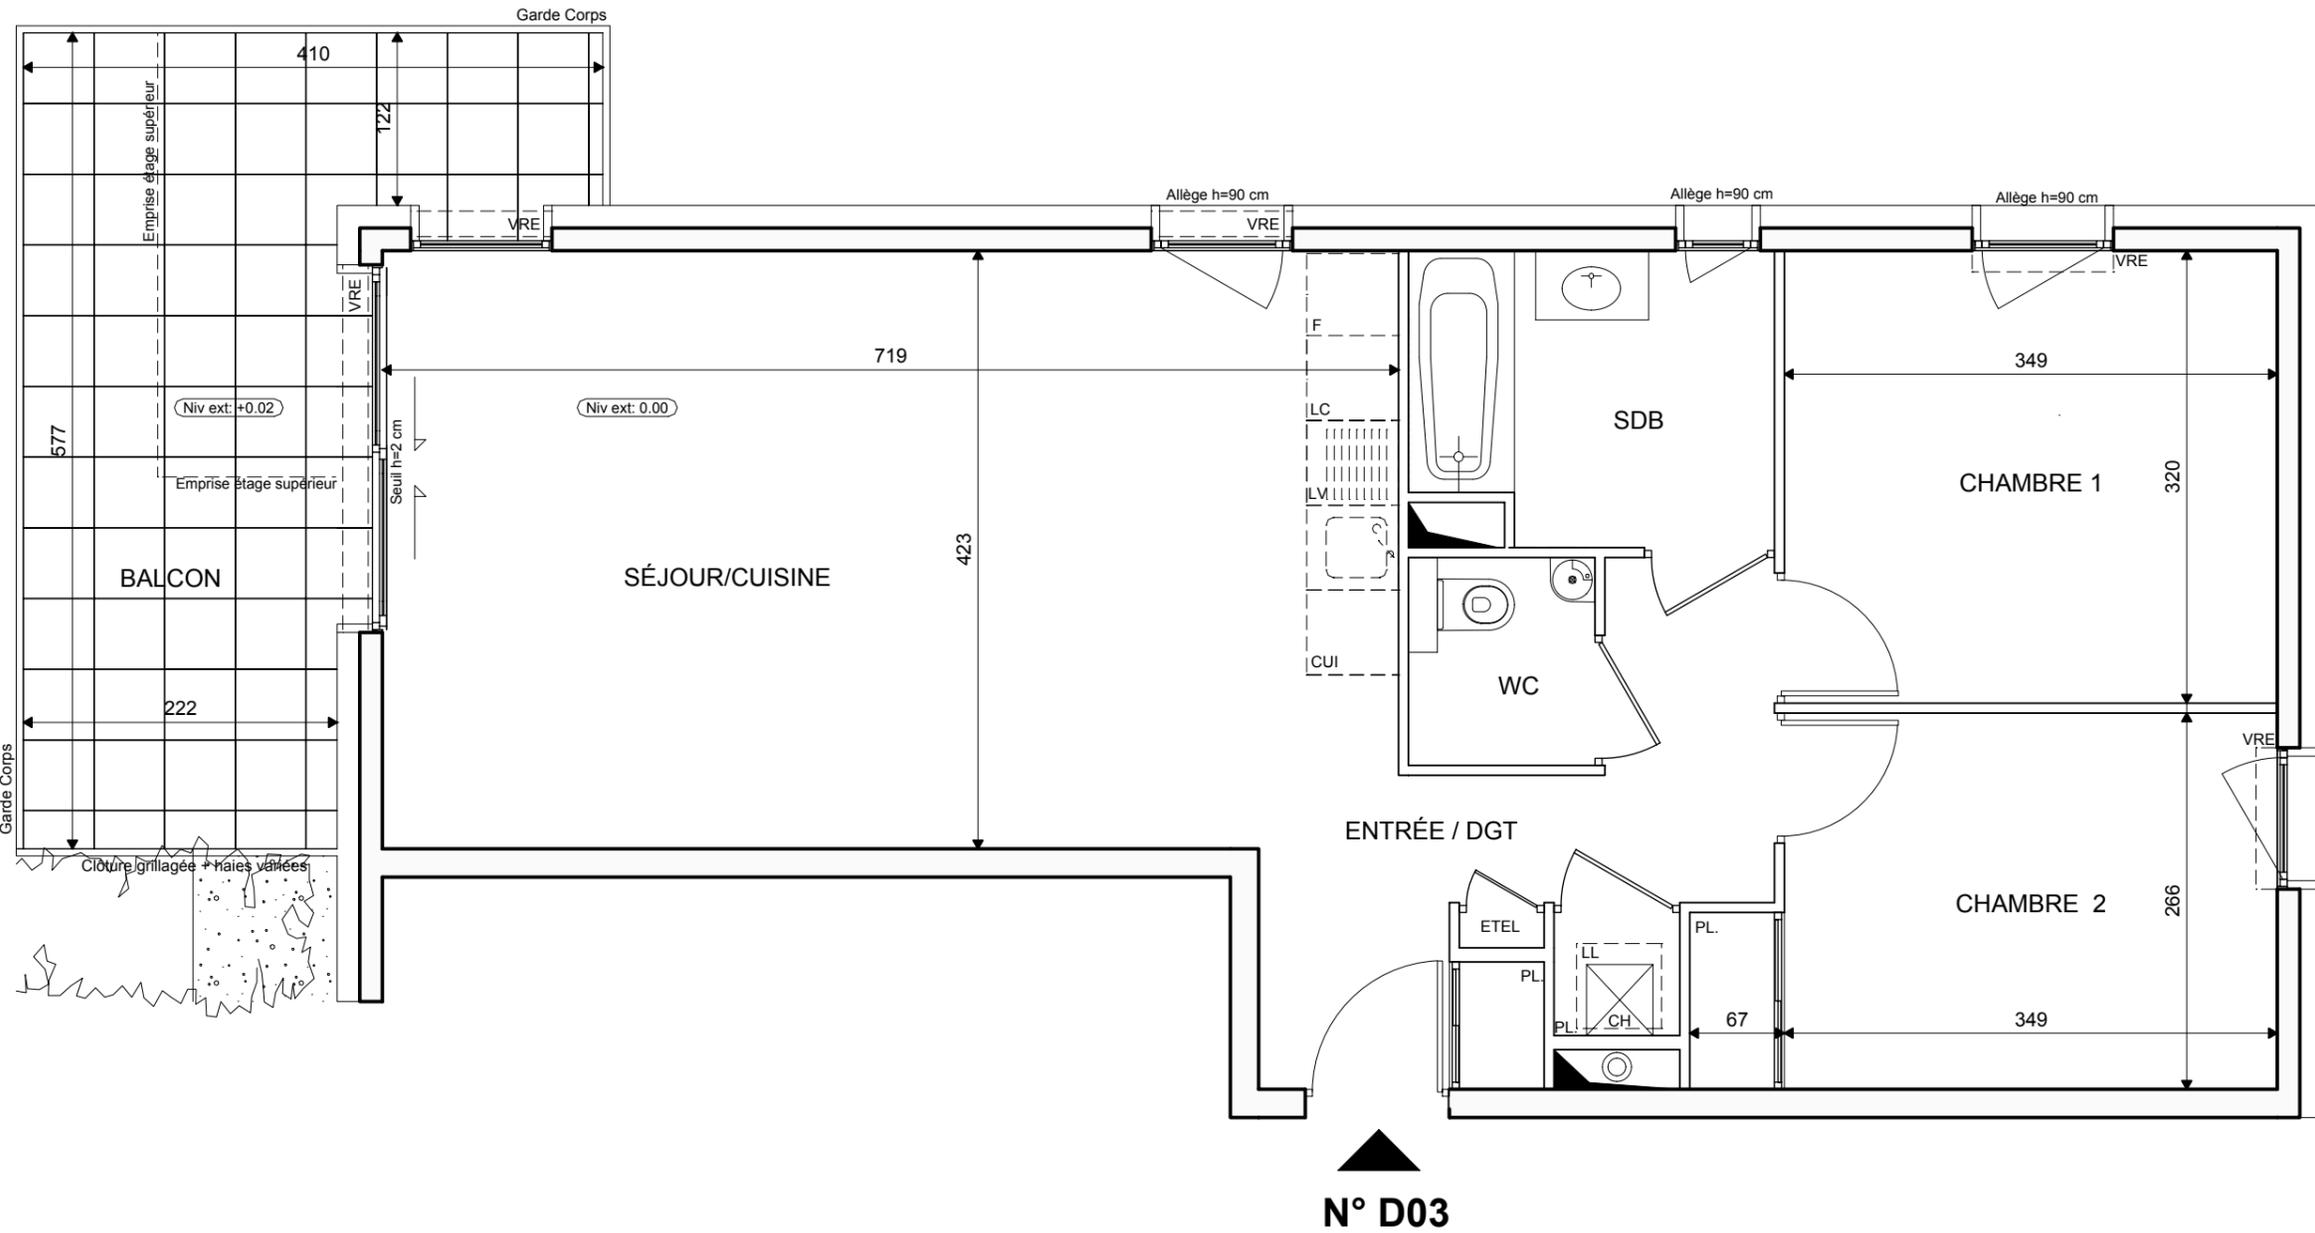

N° D03

LEGENDE			
EMPLACEMENTS DES ELEMENTS DE CUISINE			
LL	LAVE-LINGE	LC	LINEAIRE COMPLEMENT.
LV	LAVE-VAISSELLE	CH	CHAUDIERE
CUI	BLOC CUISSON		
F	REFRIGERATEUR		
VR	VOLET ROULANT	E TEL	ESPACE TECHNIQUE ELECTRIQUE DU LOGT.
VRE	VOLET ROULANT ELEC.		
	FAUX-PLAFOND OU SOFFITE		TALUS

Hauteur sous plafond des pièces principales sauf mention particulière : 2.50 m

Echelle		Date	03/05/2019	Indice : 0
---------	--	------	------------	------------