


CARRE WATTEAU

10-16 RUE WATTEAU
94400 - VITRY-SUR-SEINE

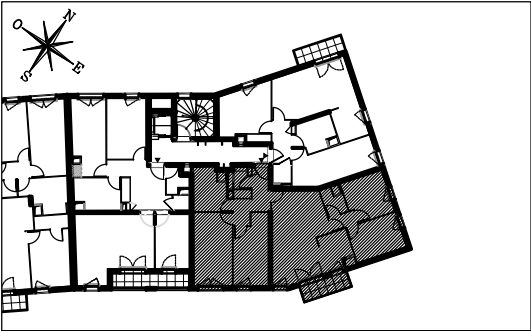

HALL FLORILA
Appartement de 5 pièces
n°142 au 4ème étage

ENTREE	3,11 m²
SEJOUR	24,42 m²
CUISINE	5,32 m²
CHAMBRE 1	14,75 m²
CHAMBRE 2	12,26 m²
CHAMBRE 3	9,54 m²
CHAMBRE 4	9,30 m²
SALLE DE BAINS	7,37 m²
SALLE D'EAU	2,59 m²
WC	1,82 m²
DEGAGEMENT 1	4,52 m²
DEGAGEMENT 2	1,88 m²
SURFACE TOTALE HABITABLE	96,88 m²
BALCON	3,97 m²
SURFACE TOTALE PRIVATIVE	100,85 m²


LEGENDE

EMPLACEMENTS ELEMENTS DE CUISINE :

LL	LAVE-LINGE	CUI	BLOC CUISSON
LV	LAVE-VAISSELLE	F	REFRIGERATEUR
		LC	LINEAIRE COMPLEMENT.
AV	ALLEGE VITREE	ETEL	ESPACE TECHNIQUE ELECTRIQUE DU LOGT.
VR	VOLET ROULANT		
GC	GARDE-CORPS		

FAUX-PLAFOND, SOFFITE

RETOMBEE DE POUTRE

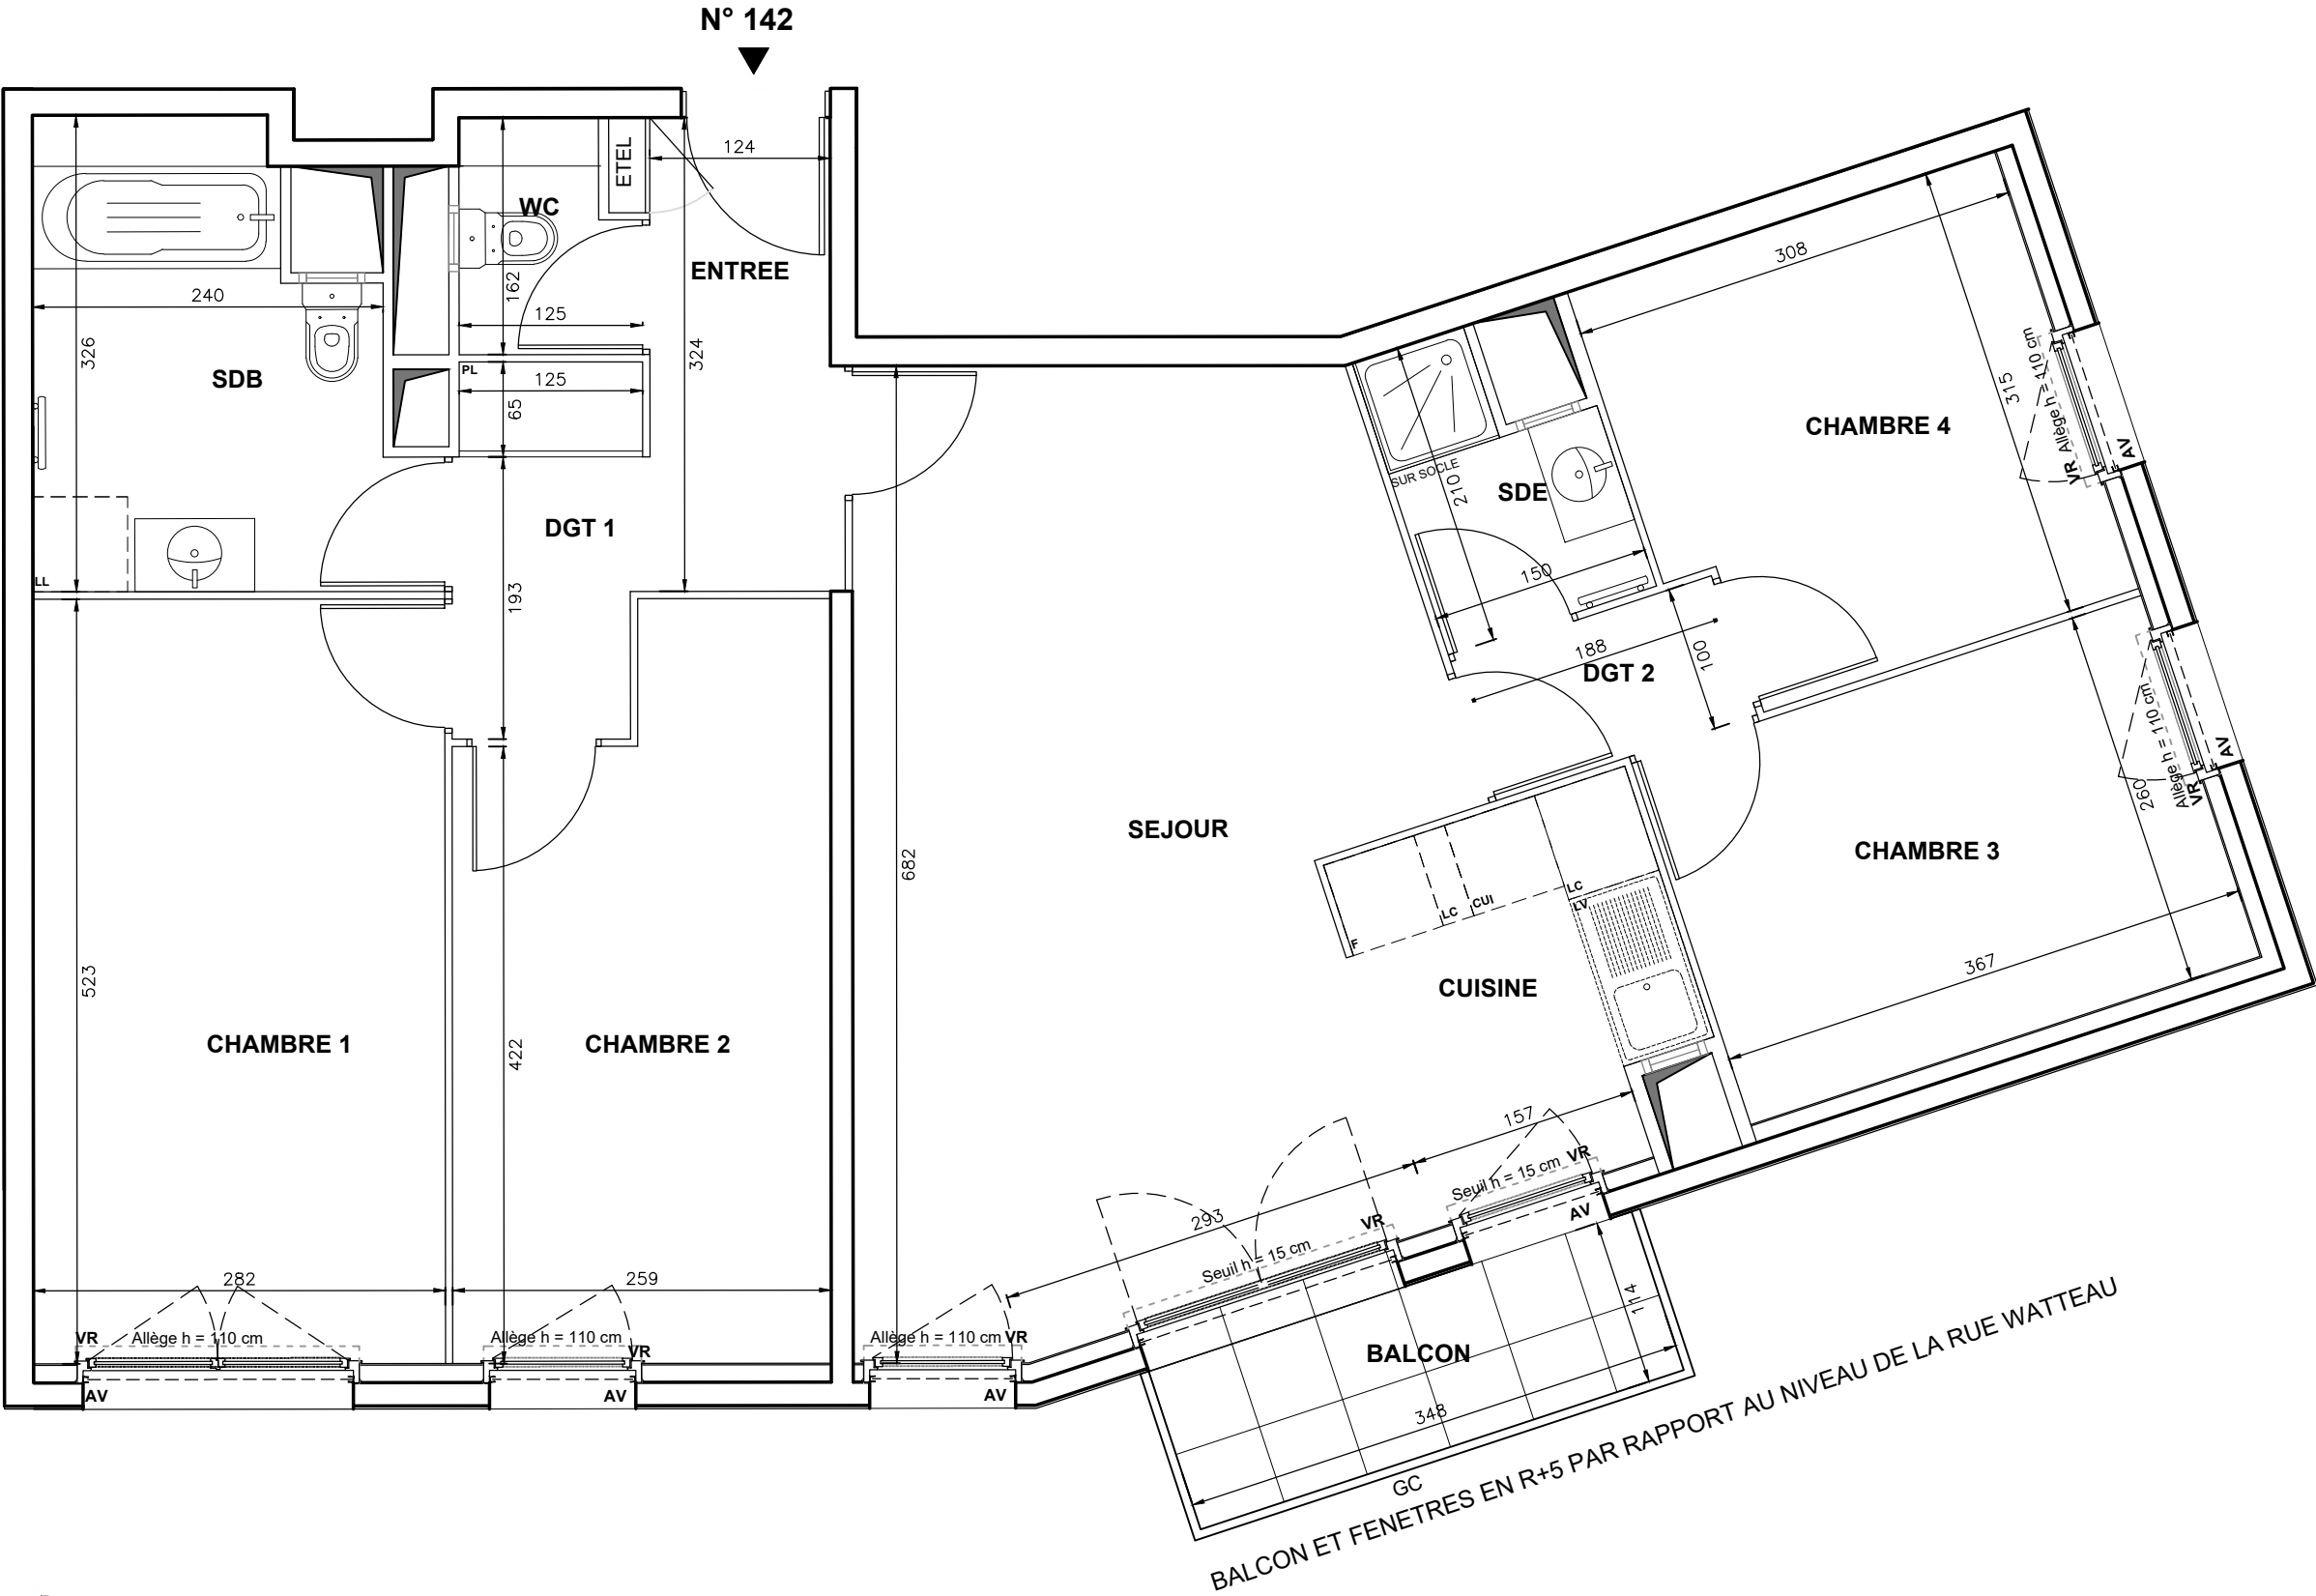

DES MODIFICATIONS SONT SUSCEPTIBLES D'ETRE APPORTEES A CE PLAN EN FONCTION DES NECESSITES TECHNIQUES OU REGLEMENTAIRES DE LA REALISATION, TANT EN CE QUI CONCERNE LES DIMENSIONS LIBRES, QUE L'EQUIPEMENT. LES SURFACES, LES HAUTEURS SOUS PLAFOND AINSI QUE LES HAUTEURS DE SEUILS OU D'ALLEGES INDIQUEES SONT APPROXIMATIVES. LES RETOMBES, SOFFITES, FAUX-PLAFONDS, TRAPPES DE VISITES, AINSI QUE L'EMPLACEMENT DES DESCENTES D'EAUX PLUVIALES, DES EQUIPEMENTS SANITAIRES NE SONT PAS TOUS FIGURES OU LE SONT A TITRE INDICATIF.