


CARRE WATTEAU


10-16 RUE WATTEAU
94400 - VITRY-SUR-SEINE

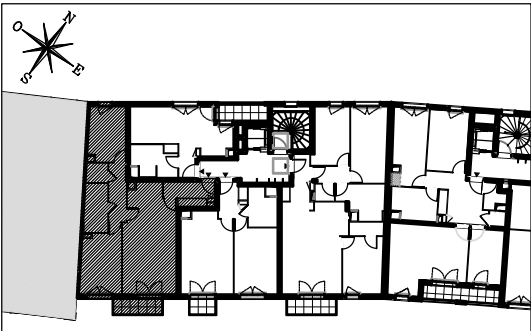

HALL SYRINGA

Appartement de 3 pièces
n° 233 au 3ème étage

ENTREE	6,06 m²
SEJOUR	24,36 m²
CUISINE	4,46 m²
CHAMBRE 1	13,30 m²
CHAMBRE 2	11,02 m²
SALLE DE BAINS	5,56 m²
WC	2,25 m²
DEGAGEMENT	5,41 m²
SURFACE TOTALE HABITABLE	72.42 m²
BALCON	3,97 m²
SURFACE TOTALE PRIVATIVE	76.39 m²

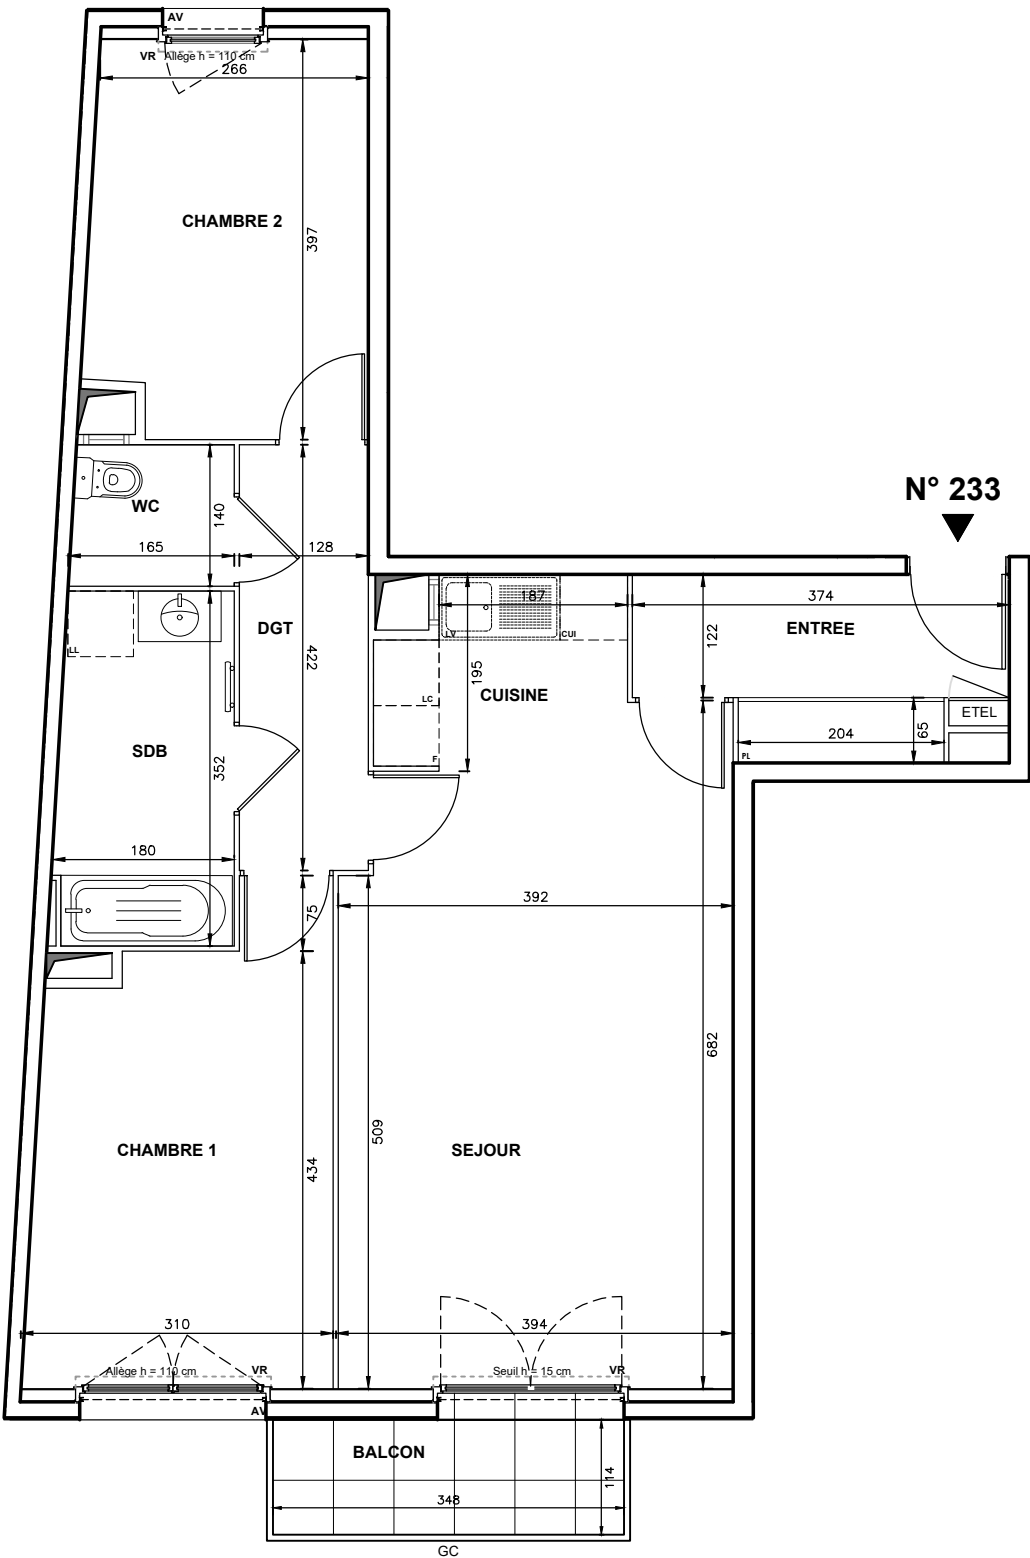

LEGENDE

EMPLACEMENTS ELEMENTS DE CUISINE :			
LL	LAVE-LINGE	CUI	BLOC CUISSON
LV	LAVE-VAISSELLE	F	REFRIGERATEUR
		LC	LINEAIRE COMPLEMENT.
AV	ALLEE VITREE	ETEL	ESPACE TECHNIQUE ELECTRIQUE DU LOGT.
VR	VOLET ROULANT		
GC	GARDE-CORPS		



----- RETOMBEE DE POUTRE

Hauteur sous plafond des pièces principales sauf mention particulière : 2.50 m

Echelle 0 0.5 1m

Date 14/11/2018
Indice : 1

DES MODIFICATIONS SONT SUSCEPTIBLES D'ETRE APPORTEES A CE PLAN EN FONCTION DES NECESSITES TECHNIQUES OU REGLEMENTAIRES DE LA REALISATION, TANT EN CE QUI CONCERNE LES DIMENSIONS LIBRES, QUE L'EQUIPEMENT. LES SURFACES, LES HAUTEURS SOUS PLAFOND AINSI QUE LES HAUTEURS DE SEUILS OU D'ALLEGES INDIQUEES SONT APPROXIMATIVES. LES RETOMBES, SOFFITES, FAUX-PLAFONDS, TRAPPES DE VISITES, AINSI QUE L'EMPLACEMENT DES DESCENTES D'EAUX PLUVIALES, DES EQUIPEMENTS SANITAIRES NE SONT PAS TOUS FIGURES OU LE SONT A TITRE INDICATIF.