

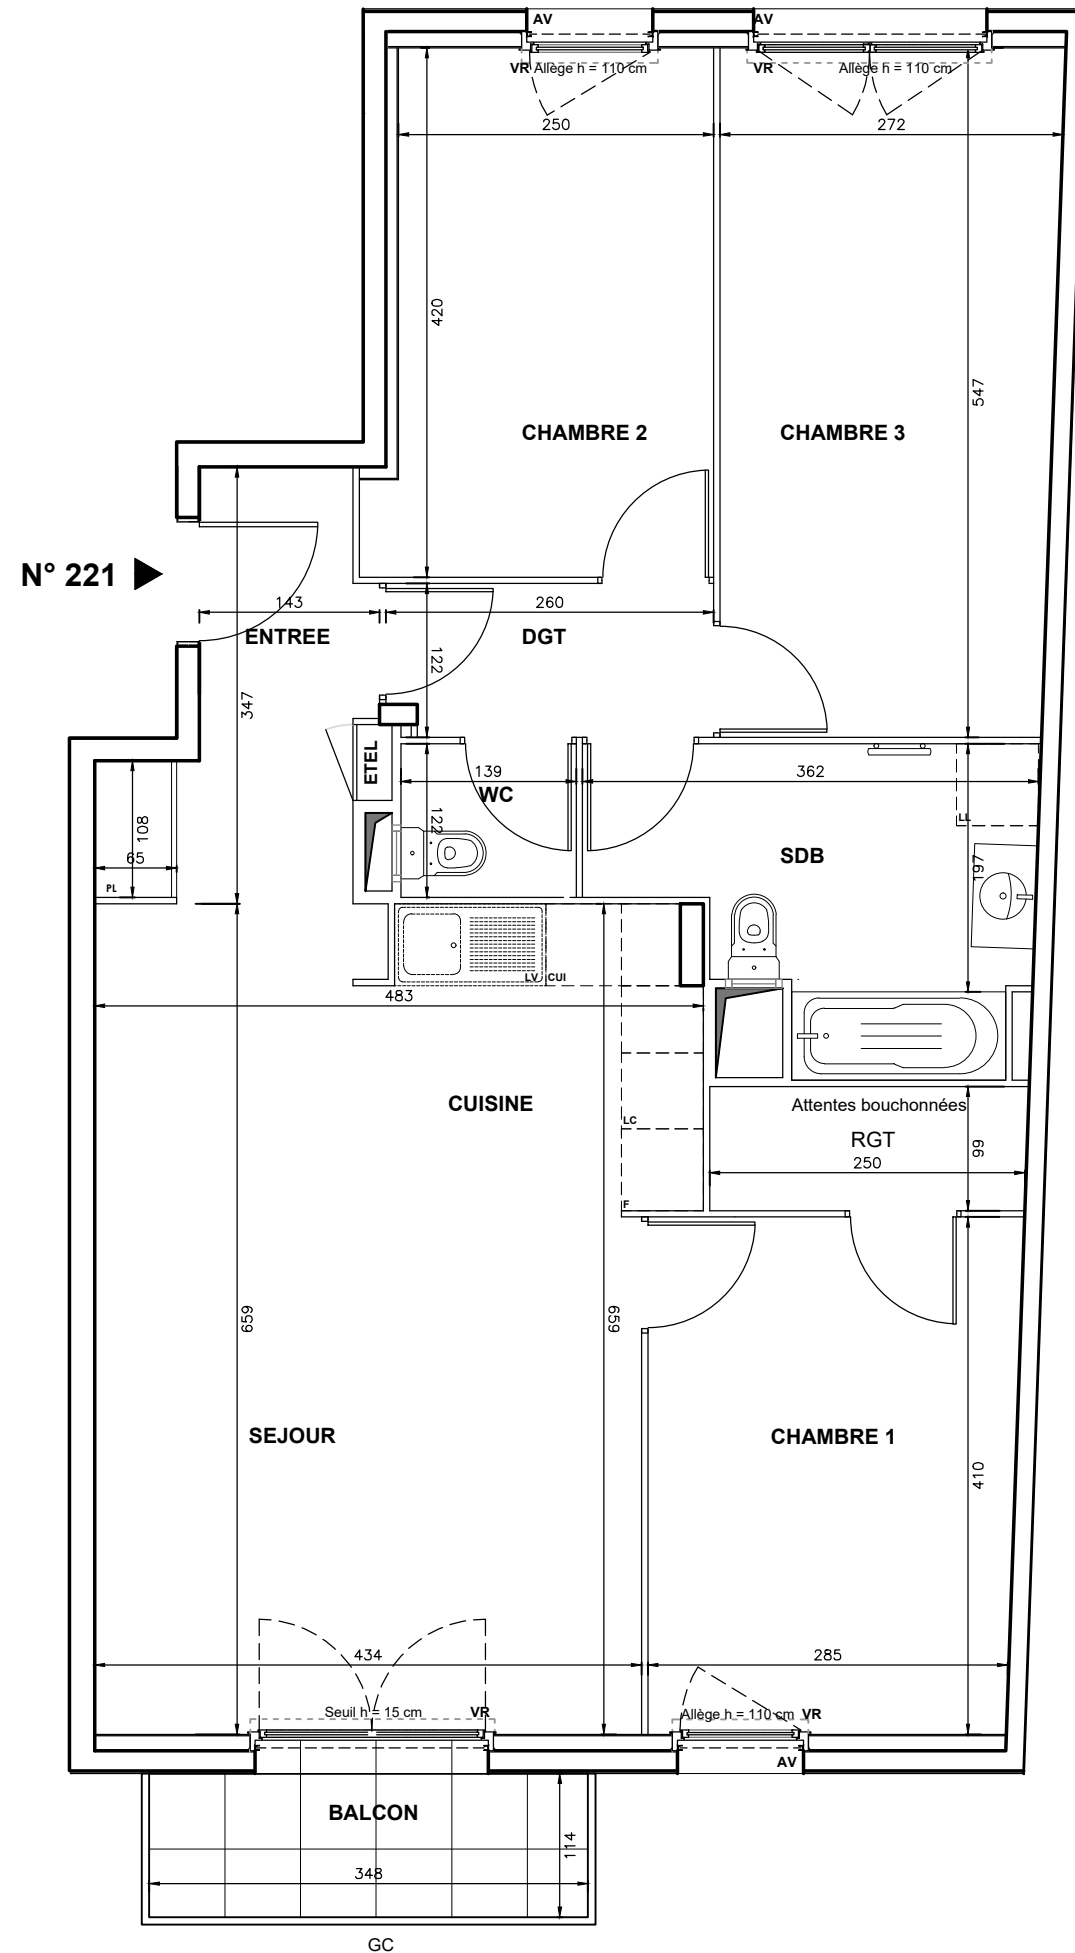


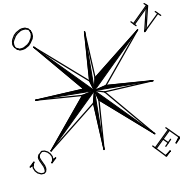

CARRE WATTEAU

10-16 RUE WATTEAU
94400 - VITRY-SUR-SEINE

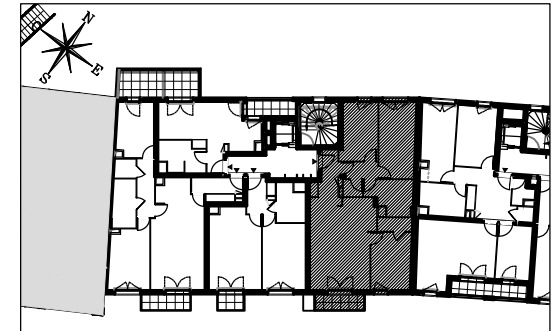

HALL SYRINGA

Appartement de 4 pièces
n° 221 au 2ème étage

ENTREE	5,53 m²
SEJOUR	23,02 m²
CUISINE	6,44 m²
CHAMBRE 1	11,97 m²
CHAMBRE 2	10,74 m²
CHAMBRE 3	14,49 m²
SALLE DE BAINS	7,46 m²
RANGEMENT	2,48 m²
WC	1,70 m²
DEGAGEMENT	3,11 m²
SURFACE TOTALE HABITABLE	86.94 m²
BALCON	3,97 m²
SURFACE TOTALE PRIVATIVE	90.91 m²

LEGENDE			
EMPLACEMENTS ELEMENTS DE CUISINE :			
LL	LAVE-LINGE	CUI	BLOC CUISSON
LV	LAVE-VAISSELLE	F	REFRIGERATEUR
		LC	LINEAIRE COMPLEMENT.
AV	ALLEE VITREE	ETEL	ESPACE TECHNIQUE ELECTRIQUE DU LOGT.
VR	VOLET ROULANT		
GC	GARDE-CORPS		
		FAUX-PLAFOND, SOFFITE	
		RETOMBEE DE POUTRE	

Hauteur sous plafond des pièces principales sauf mention particulière : 2.50 m

Echelle		Date	14/11/2018	Indice : 1
---------	--	------	------------	------------

DES MODIFICATIONS SONT SUSCEPTIBLES D'ETRE APPORTEES A CE PLAN EN FONCTION DES NECESSITES TECHNIQUES OU REGLEMENTAIRES DE LA REALISATION, TANT EN CE QUI CONCERNE LES DIMENSIONS LIBRES, QUE L'EQUIPEMENT. LES SURFACES, LES HAUTEURS SOUS PLAFOND AINSI QUE LES HAUTEURS DE SEUILS OU D'ALLEGES INDIQUEES SONT APPROXIMATIVES. LES RETOMBES, SOFFITES, FAUX-PLAFONDS, TRAPPES DE VISITES, AINSI QUE L'EMPLACEMENT DES DESCENTES D'EAUX PLUVIALES, DES EQUIPEMENTS SANITAIRES NE SONT PAS TOUS FIGURES OU LE SONT A TITRE INDICATIF.