



CARRE WATTEAU

10-16 RUE WATTEAU
94400 - VITRY-SUR-SEINE

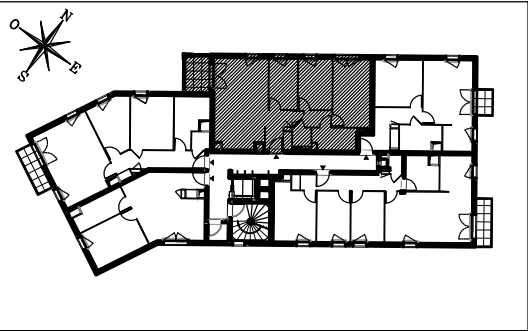

HALL SYLVEA Appartement de 3 pièces évolutif n°353 au 5ème étage

ENTREE	5,51 m²
SEJOUR / CUISINE	25,58 m²
CHAMBRE 1	13,97 m²
CHAMBRE 2	9,30 m²
ALCOVE	7,81 m²
SALLE DE BAINS	5,33 m²
WC	1,85 m²
DEGAGEMENT	3,51 m²
SURFACE TOTALE HABITABLE	72.86 m²
LOGGIA	5,22 m²
SURFACE TOTALE PRIVATIVE	78.08 m²

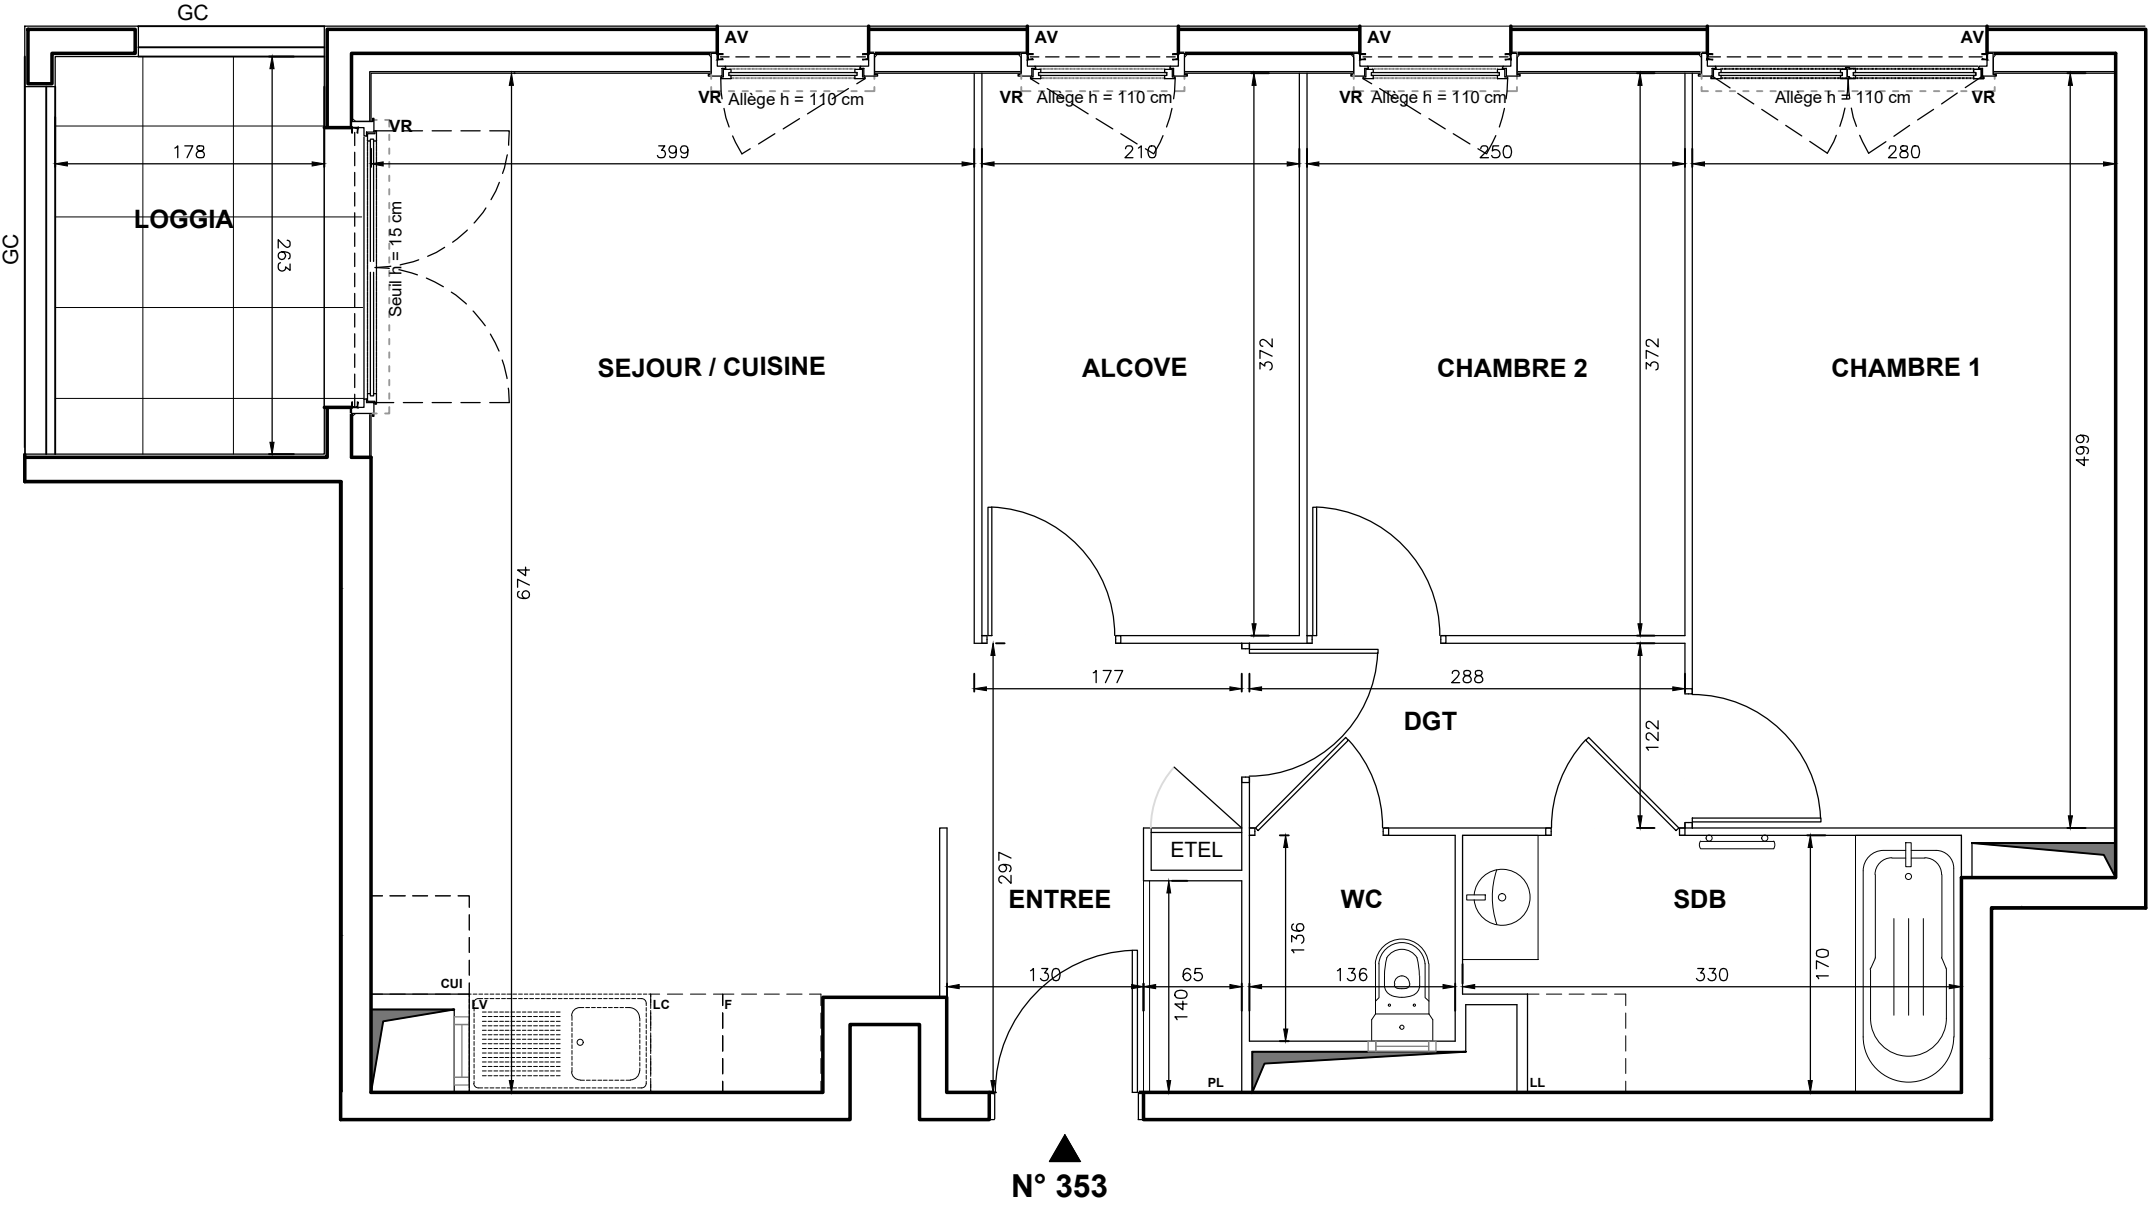

N° 353

LEGENDE			
EMPLACEMENTS ELEMENTS DE CUISINE :			
LL	LAVE-LINGE	CUI	BLOC CUISSON
LV	LAVE-VAISSELLE	F	REFRIGERATEUR
		LC	LINEAIRE COMPLEMENT.
AV	ALLEGE VITREE	ETEL	ESPACE TECHNIQUE ELECTRIQUE DU LOGT.
VR	VOLET ROULANT		
GC	GARDE-CORPS		
FAUX-PLAFOND, SOFFITE			
RETOMBEE DE POUTRE			

Hauteur sous plafond des pièces principales sauf mention particulière : 2.50 m

Echelle		Date	14/11/2018	Indice : 1
---------	--	------	------------	------------

DES MODIFICATIONS SONT SUSCEPTIBLES D'ETRE APPORTEES A CE PLAN EN FONCTION DES NECESSITES TECHNIQUES OU REGLEMENTAIRES DE LA REALISATION, TANT EN CE QUI CONCERNE LES DIMENSIONS LIBRES, QUE L'EQUIPEMENT. LES SURFACES, LES HAUTEURS SOUS PLAFOND AINSI QUE LES HAUTEURS DE SEUILS OU D'ALLEGES INDIQUEES SONT APPROXIMATIVES. LES RETOMBES, SOFFITES, FAUX-PLAFONDS, TRAPPES DE VISITES, AINSI QUE L'EMPLACEMENT DES DESCENTES D'EAUX PLUVIALES, DES EQUIPEMENTS SANITAIRES NE SONT PAS TOUS FIGURES OU LE SONT A TITRE INDICATIF.