



Le clos de l'Arche

Route des Vallées - Rue de Malbrande
74 100 ANNEMASSE

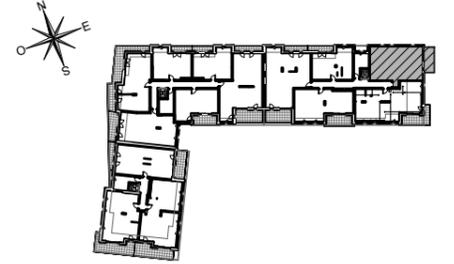

HALL CRISTAL APPARTEMENT DE 3 PIECES n°C401 au 4ème Etage

ENTREE	6,52 m ²
SEJOUR / CUISINE	25,20 m ²
CHAMBRE 1	12,79 m ²
CHAMBRE 2	11,27 m ²
SALLE DE BAINS	5,03 m ²
CELLIER	1,29 m ²
WC	1,18 m ²
DEGAGEMENT	2,52 m ²
SURFACE TOTALE HABITABLE	65,80 m²
BALCON	10,04 m ²
SURFACE TOTALE PRIVATIVE	75,84 m²

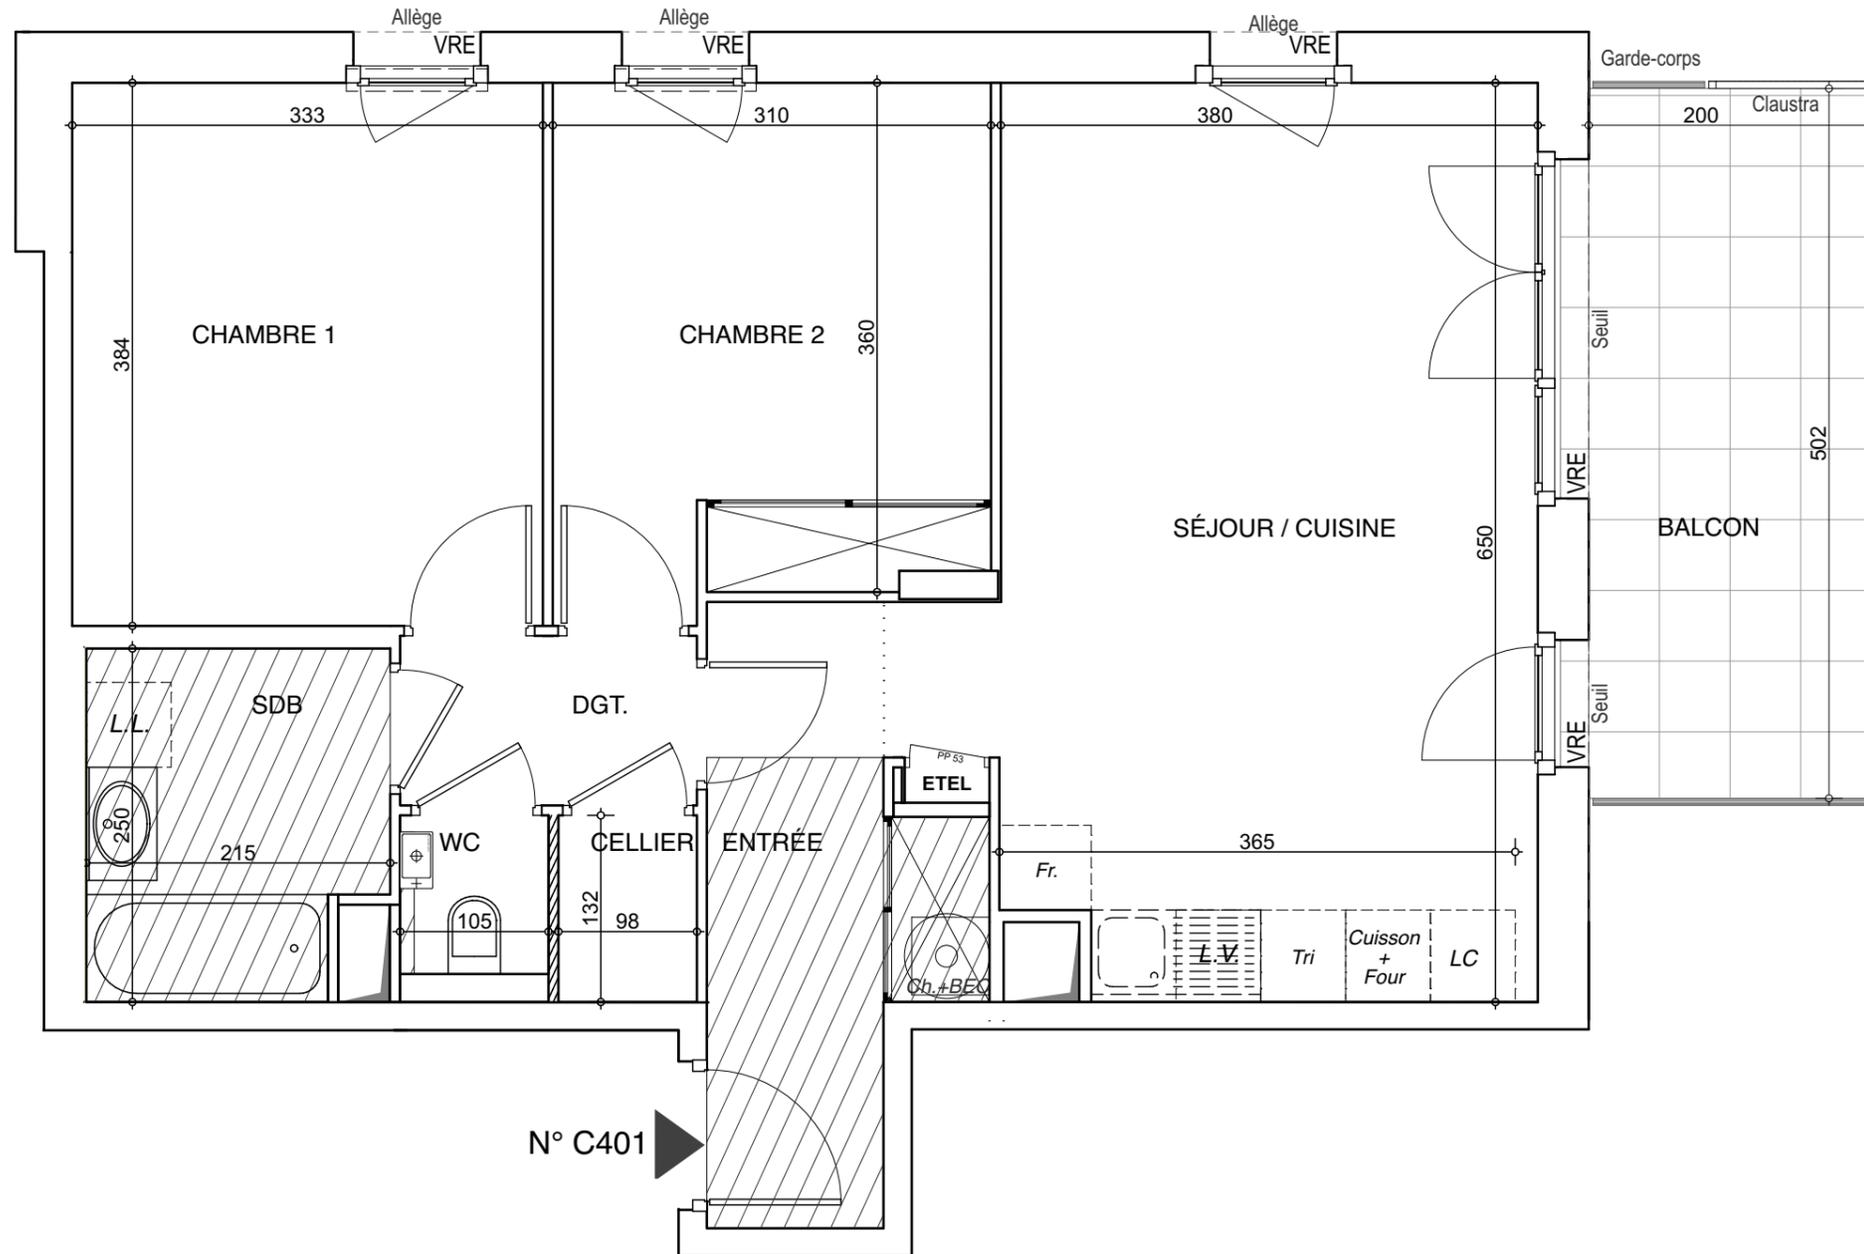

N° C401

LEGENDE

EMPLACEMENTS ELEMENTS DE CUISINE :			
L.L.	LAVE-LINGE	CUI	BLOC CUISSON
L.V.	LAVE-VAISSELLE	Fr	REFRIGERATEUR
AV	ALLEGE VITREE	LC	LINEAIRE COMPLEMENT.
VRE	VOLET ROULANT ÉLEC.	ETEL	ESPACE TECHNIQUE ELECTRIQUE DU LOGT.
VRM	VOLET ROULANT MANUEL		CLOISON DÉMONTABLE
GC	GARDE-CORPS		FAUX-PLAFOND, SOFFITE, CAISSON AU SOL

Hauteur sous plafond des pièces principales sauf mention particulière : 2.50 m

Echelle		Date	15/02/2019	Indice : 0
---------	--	------	------------	------------

DES MODIFICATIONS SONT SUSCEPTIBLES D'ÊTRE APPORTÉES À CE PLAN EN FONCTION DES NECESSITÉS TECHNIQUES OU RÉGLEMENTAIRES DE LA RÉALISATION, TANT EN CE QUI CONCERNE LES DIMENSIONS LIBRES, QUE L'ÉQUIPEMENT. LES SURFACES, LES HAUTEURS SOUS PLAFOND AINSI QUE LES HAUTEURS DE SEUILS OU D'ALLEGES INDICUÉES SONT APPROXIMATIVES. LES RETOMBÉES, SOFFITES, FAUX-PLAFONDS, TRAPPES DE VISITES, AINSI QUE L'EMPLACEMENT DES DESCENTES D'EAUX PLUVIALES, DES ÉQUIPEMENTS SANITAIRES NE SONT PAS TOUS FIGURÉS OU LE SONT À TITRE INDICATIF.