


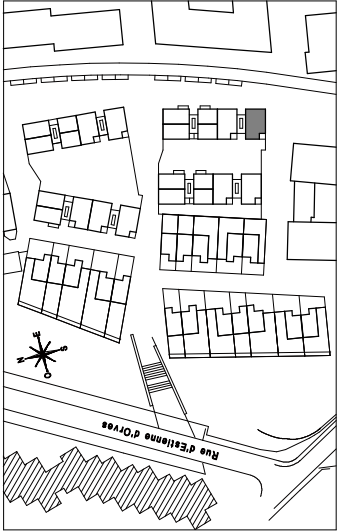

LE CERISIER
Appartement de 4 pièces
n° 4202 au 2e étage

ENTREE	6.77 m²
SEJOUR	30.65 m²
CUISINE	8.64 m²
CHAMBRE 1	10.04 m²
CHAMBRE 2	9.08 m²
CHAMBRE 3	9.15 m²
SALLE DE BAINS	4.11 m²
WC 1	1.80 m²
WC 2	1.13 m²
DEGAGEMENT	2.61 m²
SURFACE TOTALE HABITABLE	83.98 m²
BALCON	1.40 m²
LOGGIA	5.52 m²
SURFACE TOTALE PRIVATIVE	90.90 m²

LEGENDE :

EMPLACEMENTS ELEMENTS DE CUISINE :

LL

LAVE-LINGE

LV

LAVE-VAISSELLE

TRI

TRI SELECTIF

AV

ALLEE VITREE

VR

VOLET ROULANT

VB

VOLET BATTANT

BALLON THERMODYNAMIQUE

CUI

BLOC CUISSON

F

REFRIGERATEUR

LC

LINEAIRE COMPLEMENTAIRE

ETEL

ESPACE TECHNIQUE

ETEL ELECTRIQUE DU LOGT

RESERVATION CHEMINEE

CHAUDIERE

FAUX-PLAFOND, SOFFITE

RADIATEUR

RETOMBEE DE POUTRE

SECHE-SERV.

Hauteur sous plafond des pièces principales

sauf mention particulière : 2.50m


Echelle

00.51m


Date

02.01.2019

Indice : 0

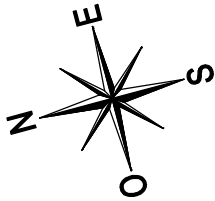

4202

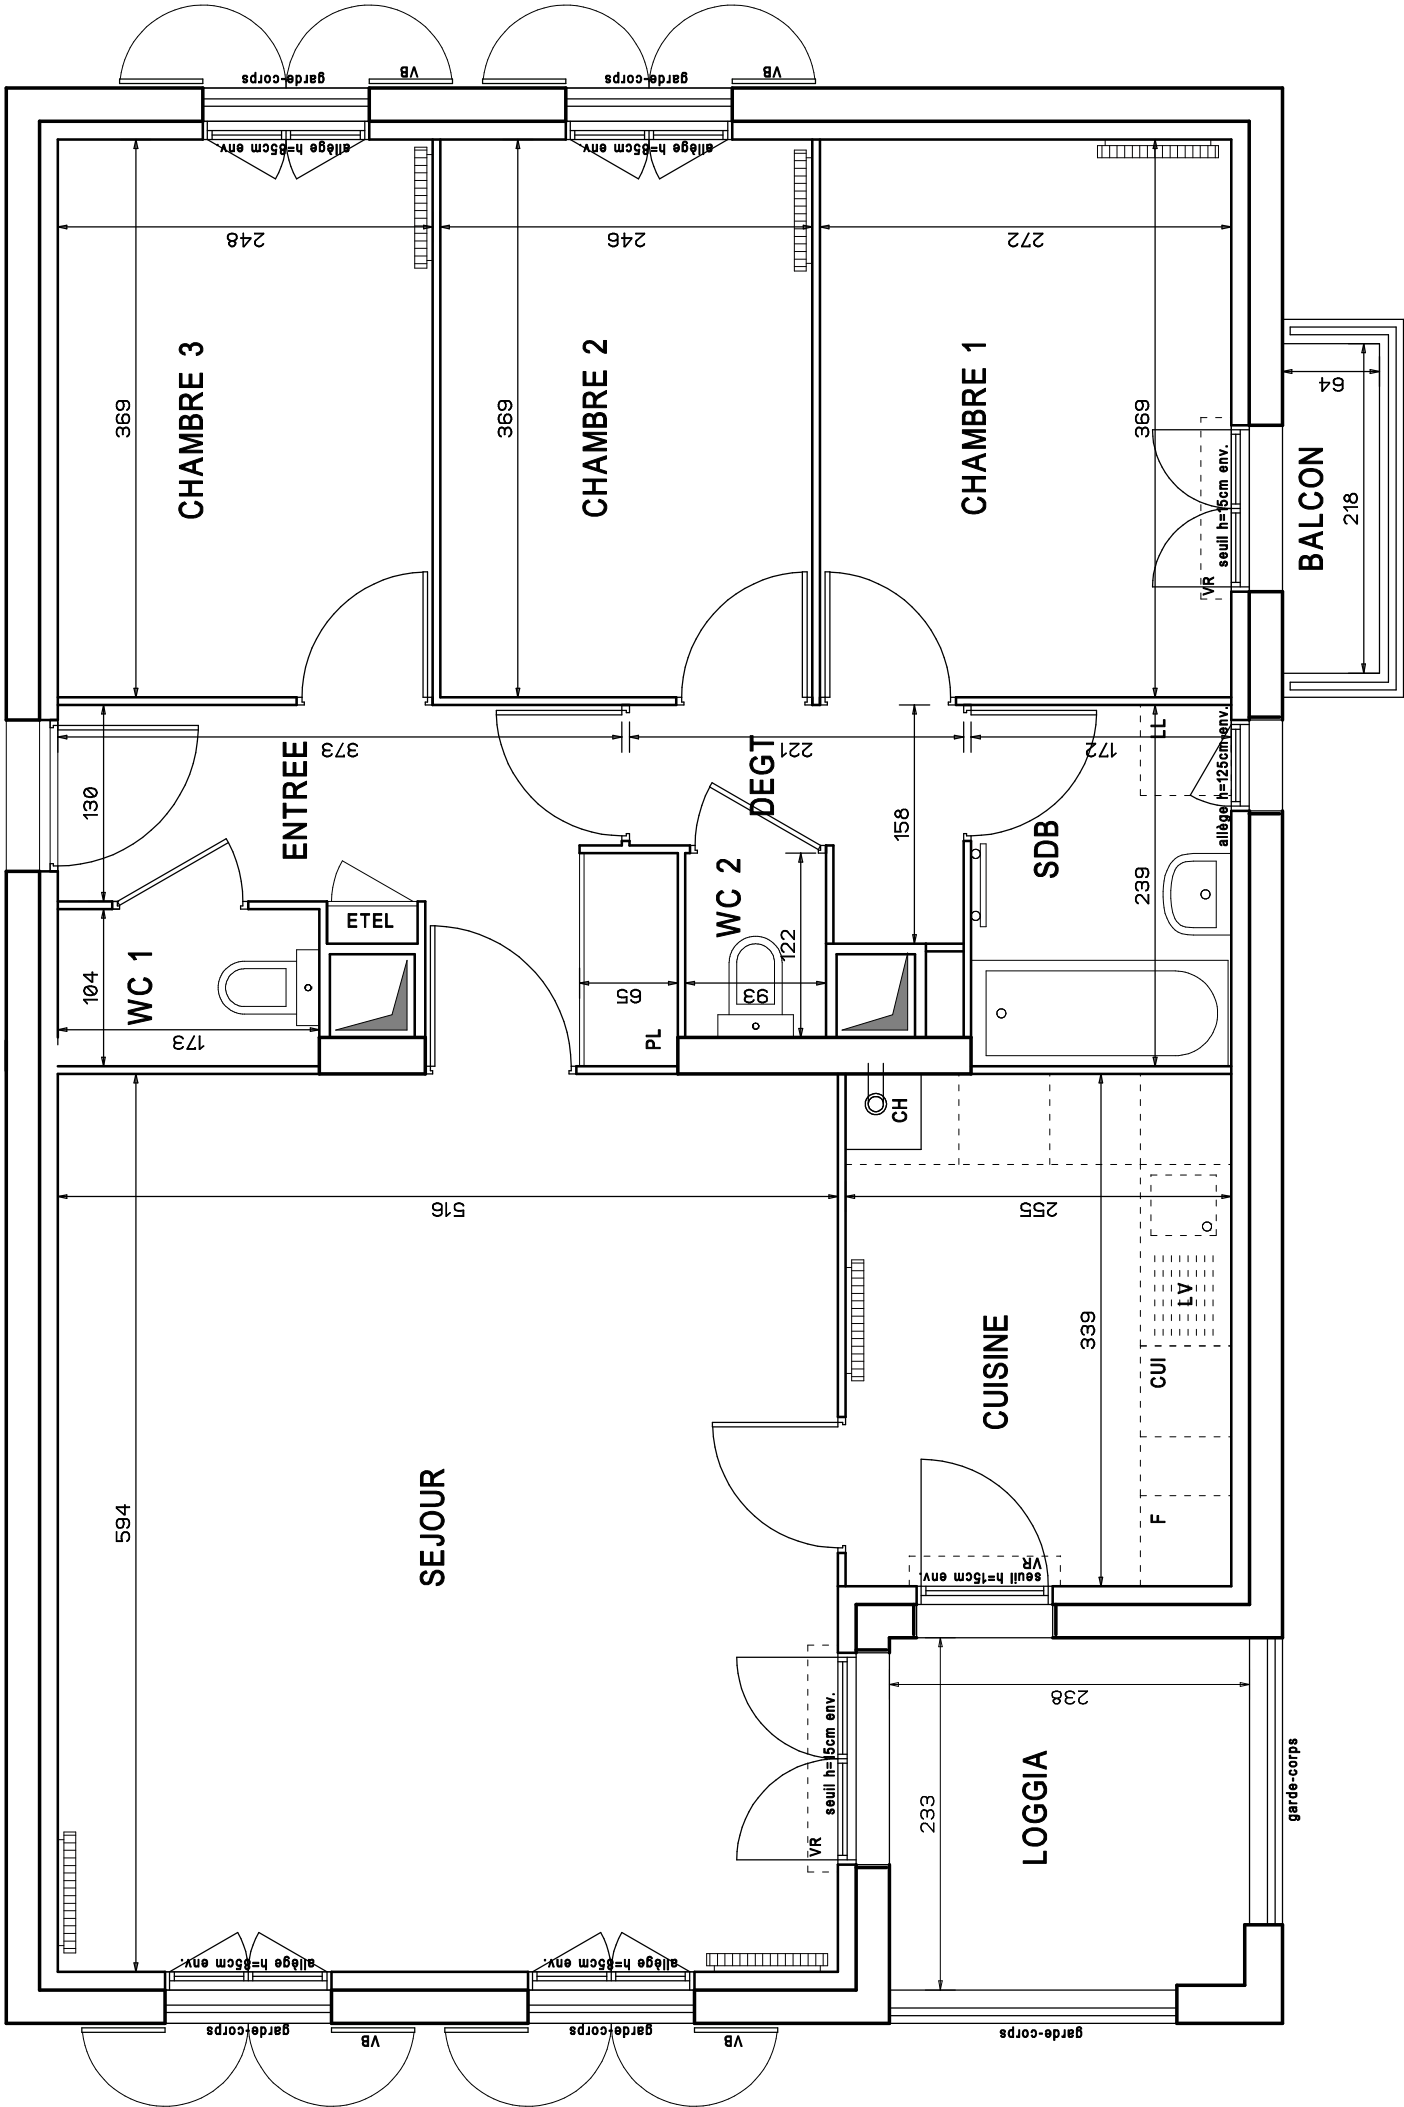

DES MODIFICATIONS SONT SUSCEPTIBLES D'ETRE APPORTEES A CE PLAN EN FONCTION DES NECESSITES TECHNIQUES OU REGLEMENTAIRES DE LA REALISATION, TANT EN CE QUI CONCERNE LES DIMENSIONS LIBRES, QUE L'EQUIPEMENT. LES SURFACES, LES HAUTEURS SOUS PLAFOND AINSI QUE LES HAUTEURS DE SEUILS OU D'ALLEGES INDIQUEES SONT APPROXIMATIVES. LES RETOMBEEES, SOFFITES, FAUX-PLAFONDS, TRAPPEES DE VISITES, AINSI QUE L'EMPLACEMENT DES DESCENTES D'EAUX PLUVIALES, DES EQUIPEMENTS SANITAIRES NE SONT PAS TOUTS FIGURES OU LE SONT A TITRE INDICATIF. LE NOMBRE, LA TAILLE ET L'EMPLACEMENT DES RADIATEURS SONT DONNES A TITRE INDICATIF ET SERONT PRECISES APRES ETUDE THERMIQUE. LA REPRESENTATION DES VEGETEAUX N'EST QU'A TITRE INDICATIVE, ELLE PEUT VARIER EN TAILLE EN NOMBRE ET EN IMPLANTATION.