


CENTRAL NATURE

ANGLE DU BD DU DOCTEUR ROUX
ET DU BD DE MAINCY
77000 - MELUN

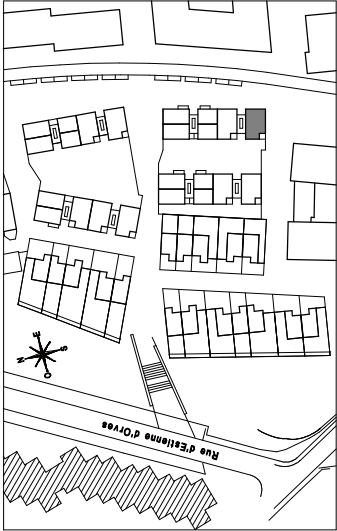

LE CERISIER

Appartement de 4 pièces
n° 4102 au 1er étage

ENTREE	6.77 m²
SEJOUR	30.65 m²
CUISINE	8.64 m²
CHAMBRE 1	10.04 m²
CHAMBRE 2	9.08 m²
CHAMBRE 3	9.15 m²
SALLE DE BAINS	4.11 m²
WC 1	1.80 m²
WC 2	1.13 m²
DEGAGEMENT	2.61 m²
SURFACE TOTALE HABITABLE	83.98 m²
LOGGIA	5.52 m²
SURFACE TOTALE PRIVATIVE	89.50 m²

LEGENDE :

EMPLACEMENTS ELEMENTS DE CUISINE :

LL	LAVE-LINGE	CUI	BLOC CUISSON
LV	LAVE-VAISSELLE	F	REFRIGERATEUR
TRI	TRI SELECTIF	LC	LINEAIRE COMPLEMENTAIRE
AV	ALLEE VITREE	ETEL	ESPACE TECHNIQUE ELECTRIQUE DU LOGT
VR	VOLET ROULANT		RESERVATION CHEMINÉE
VB	VOLET BATTANT	CH	CHAUDIERE

BALLON THERMODYNAMIQUE

FAUX-PLAFOND, SOFFITE

RETOMBEE DE POUTRE


RADIATEUR

SECHE-SERV.

Hauteur sous plafond des pièces principales sauf mention particulière : 2.50m

Echelle	0	0.5	1m	Date	02.01.2019	Indice	: 0
---------	---	-----	----	------	------------	--------	-----

4102

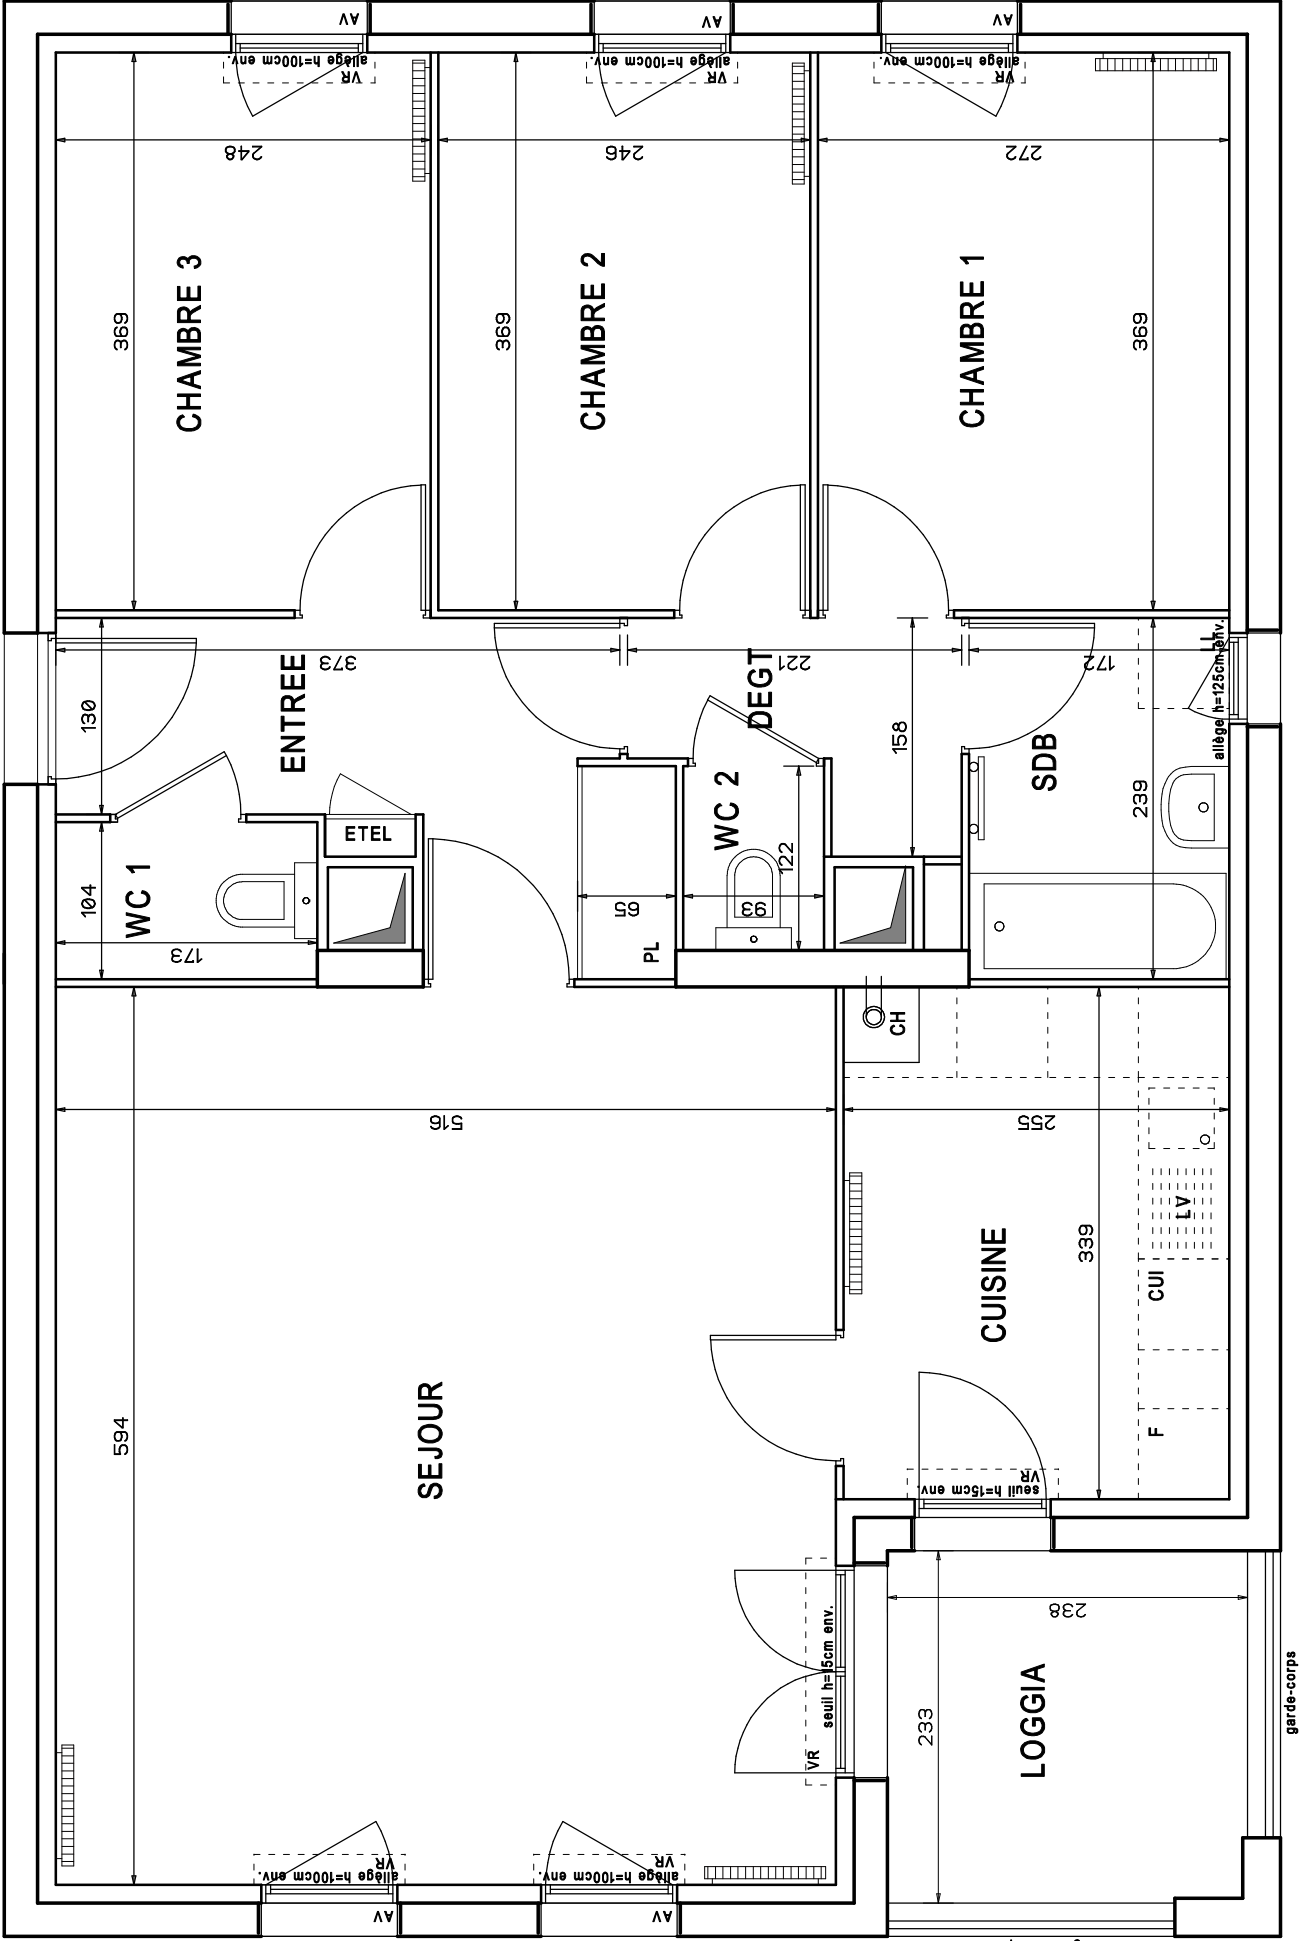

DES MODIFICATIONS SONT SUSCEPTIBLES D'ETRE APPORTEES A CE PLAN EN FONCTION DES NECESSITES TECHNIQUES OU REGLEMENTAIRES DE LA REALISATION, TANT EN CE QUI CONCERNE LES DIMENSIONS LIBRES, QUE L'EQUIPEMENT. LES SURFACES, LES HAUTEURS SOUS PLAFOND AINSI QUE LES HAUTEURS DE SEUILS OU D'ALLEGES INDIQUEES SONT APPROXIMATIVES. LES RETOMBEEES, SOFFITES, FAUX-PLAFONDS, TRAPPEES DE VISITES, AINSI QUE L'EMPLACEMENT DES DESCENTES D'EAUX PLUVIALES, DES EQUIPEMENTS SANITAIRES NE SONT PAS TOUTS FIGURES OU LE SONT A TITRE INDICATIF. LE NOMBRE, LA TAILLE ET L'EMPLACEMENT DES RADIATEURS SONT DONNES A TITRE INDICATIF ET SERONT PRECISES APRES ETUDE THERMIQUE. LA REPRESENTATION DES VEGETEAUX N'EST QU'A TITRE INDICATIVE, ELLE PEUT VARIER EN TAILLE EN NOMBRE ET EN IMPLANTATION.