



CENTRAL NATURE

ANGLE DU BD DU DOCTEUR ROUX
ET DU BD DE MAINCY
77000 - MELUN

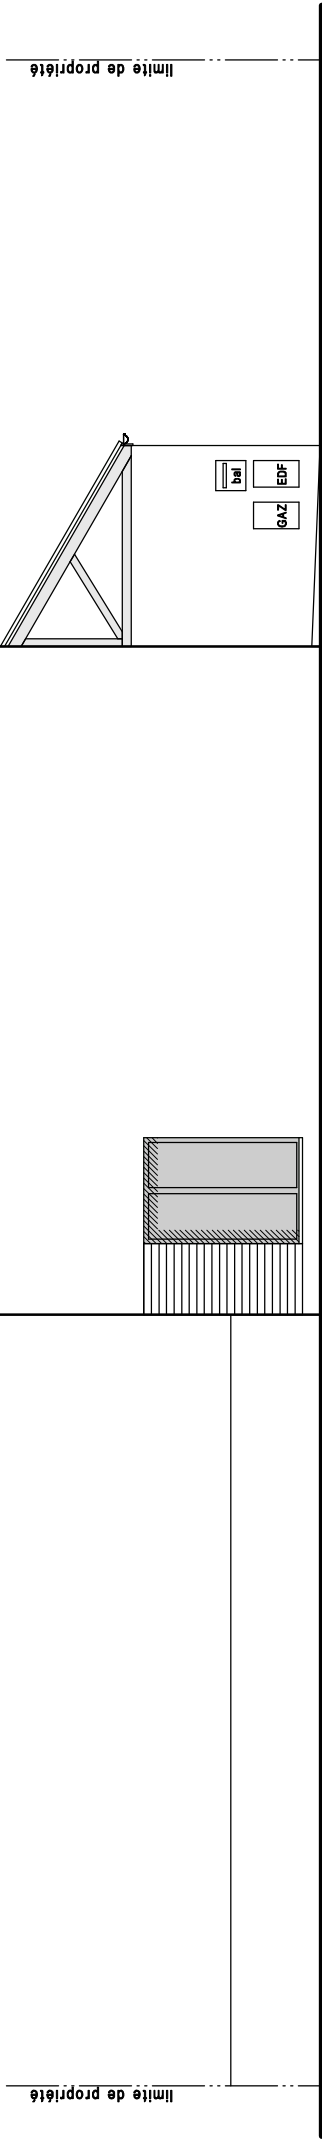

PIGNON


Maison de 4 pièces
n° M110 au Rez de jardin

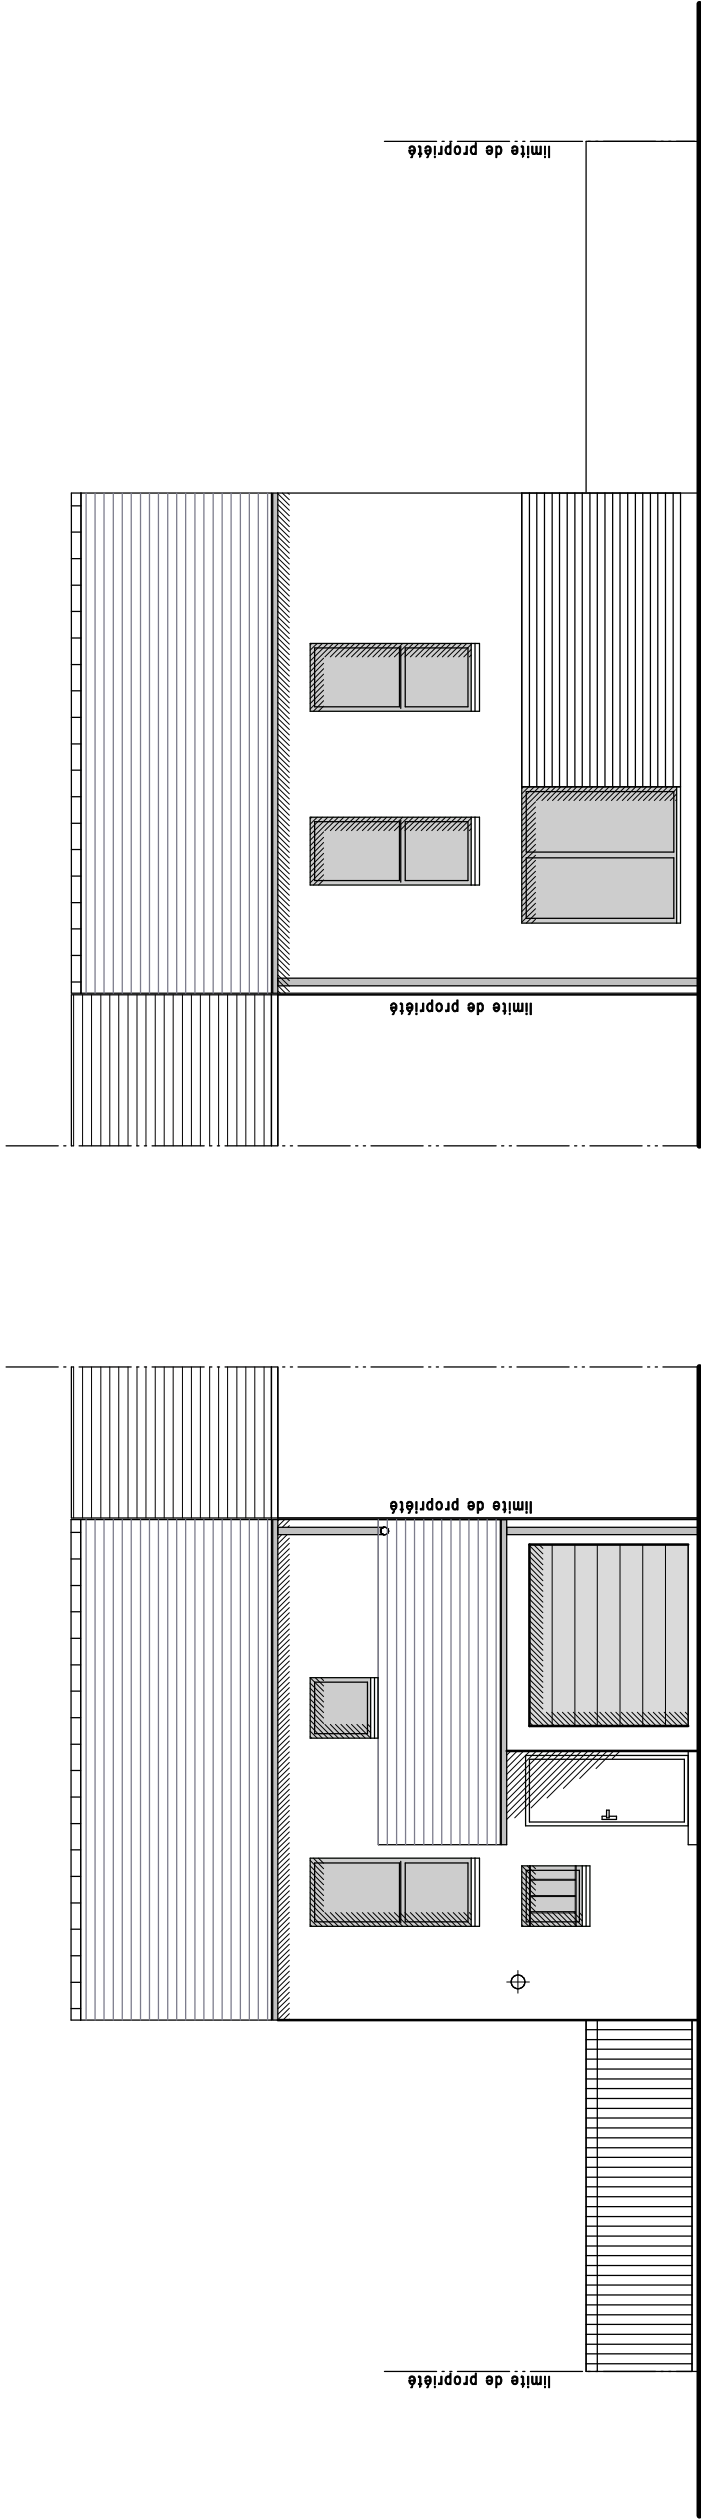

ELEVATION sur RUE


ELEVATION sur JARDIN

DES MODIFICATIONS SONT SUSCEPTIBLES D'ÊTRE APPORTÉES À CE PLAN EN FONCTION DES NECESSITES TECHNIQUES OU REGLEMENTAIRES DE LA REALISATION, TANT EN CE QUI CONCERNE LES DIMENSIONS LIBRES, QUE L'EQUIPEMENT. LES SURFACES, LES HAUTEURS SOUS PLAFOND AINSI QUE LES HAUTEURS DE SEULS OU D'ALLEGES INDIQUEES SONT APPROXIMATIVES. LES RETOMBÉES, SOFFITES, FAUX-PLAFONDS, TRAPPES DE VISITES, AINSI QUE L'EMPLACEMENT DES DESCENTES D'EAUX PLUVIALES, DES EQUIPEMENTS SANITAIRES NE SONT PAS TOUTS FIGURES OU LE SONT A TITRE INDICATIF. LE NOMBRE, LA TAILLE ET L'EMPLACEMENT DES RADIATEURS SONT DONNES A TITRE INDICATIF ET SERONT PRECISES APRES ETUDE THERMIQUE. LA REPRESENTATION DES VEGETAUX N'EST QU'À TITRE INDICATIVE, ELLE PEUT VARIER EN TAILLE EN NOMBRE ET EN IMPLANTATION.

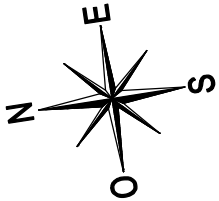

CENTRAL NATURE

ANGLE DU BD DU DOCTEUR ROUX
ET DU BD DE MAINCY
77000 - MELUN

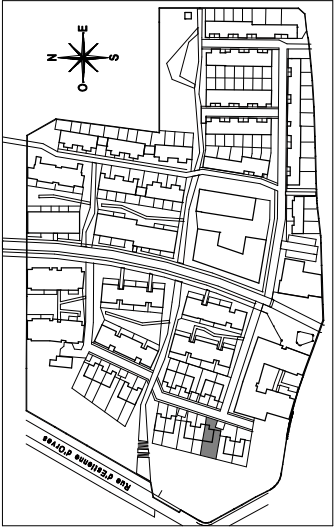

Maison de 4 pièces n° M110 au Rez de jardin

ENTREE	2.93 m²
SEJOUR/CUISINE	28.64 m²
CHAMBRE 1	12.97 m²
CHAMBRE 2	10.15 m²
CHAMBRE 3	9.54 m²
SALLE D'EAU	4.58 m²
SALLE DE BAINS	6.27 m²
RANGEMENT	1.48 m²
WC	1.57 m²
PALIER	4.22 m²
SURFACE TOTALE HABITABLE	82.35 m²
GARAGE	14.78 m²
JARDIN	156.00 m²
SURFACE <1.80m	2.64 m²
AUTRES ESPACES EXTERIEURES	42.00 m²
SURFACE TOTALE PRIVATIVE	297.77 m²

LEGENDE :
EMPLACEMENTS ELEMENTS DE CUISINE :
LL LAVE-LINGE CUI BLOC CUISSON
LV LAVE-VAISSELLE F REFRIGERATEUR
TRI TRI SELECTIF LC LINEAIRE COMPLEMENTAIRE
AV ALLEGE VITREE ETEL ESPACE TECHNIQUE
VR VOLET ROULANT SIPHON de SDE ELECTRIQUE DU LOGT.
VB VOLET BATTANT CH CHAUDIERE
BALLON THERMODYNAMIQUE


FAUX-PLAFOND, SOFFITE
RETOMBEE DE POUTRE
RADIATEUR
SECHE-SERV.

Hauteur sous plafond des pièces principales sauf mention particulière : 2.50m


Echelle 0 0.5 1m

Date 16.01.2019


Indice : 0

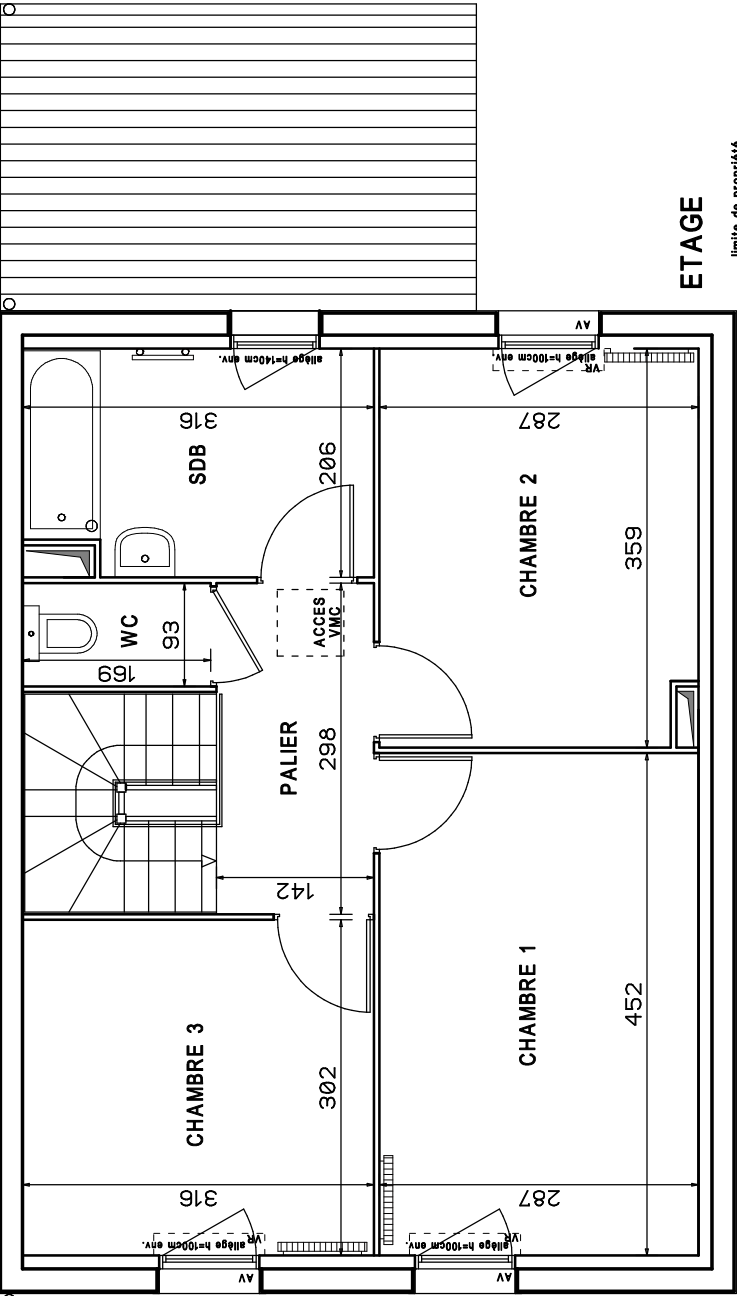

ETAGE

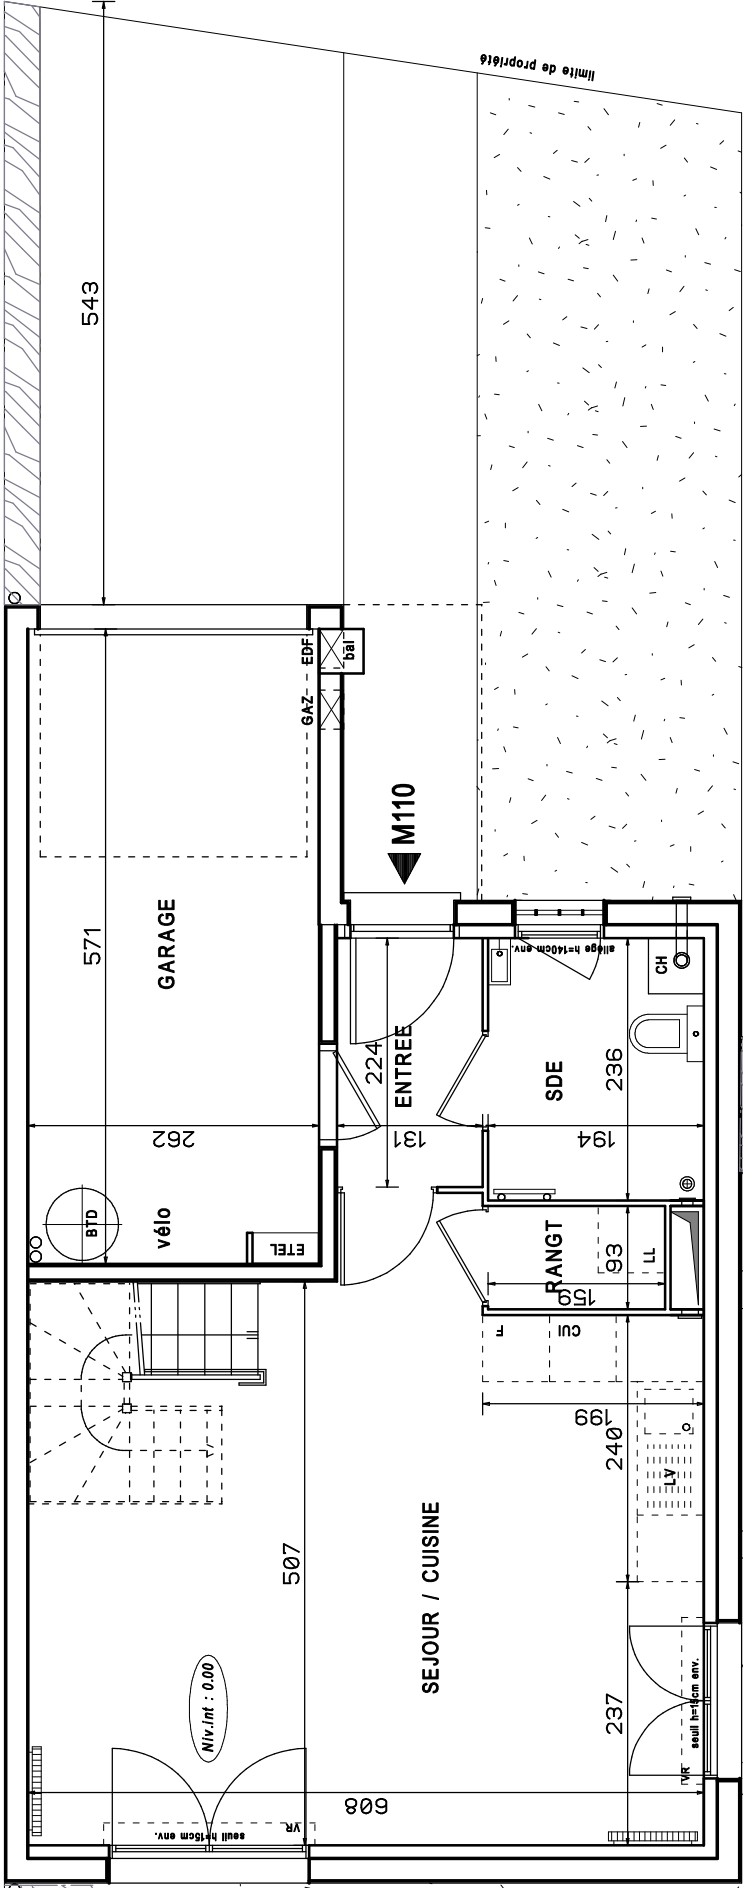

REZ DE JARDIN

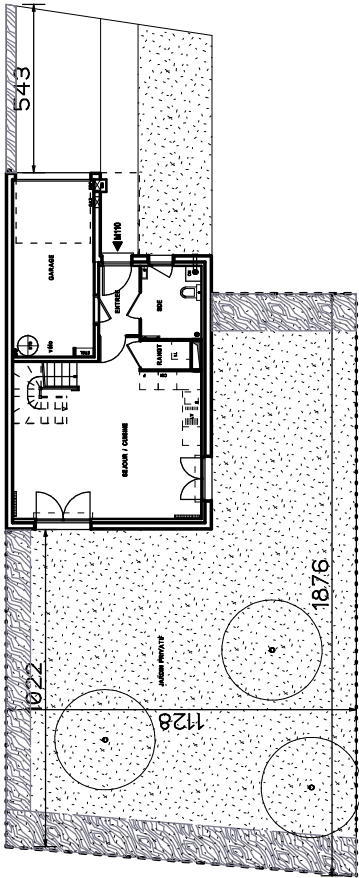

SANS ECHELLE

limite de propriété grillage h=120cm + hale

Niv.ext : -0.07

Niv.int : 0.00

JARDIN PRIVATIF

limite de propriété grillage h=120cm

DES MODIFICATIONS SONT SUSCEPTIBLES D'ETRE APPORTEES A CE PLAN EN FONCTION DES NECESSITES TECHNIQUES OU REGLEMENTAIRES DE LA REALISATION, TANT EN DE QUI CONCERNE LES DIMENSIONS LIBRES, QUE L'EQUIPEMENT. LES SURFACES, LES HAUTEURS SOUS PLAFOND, AINSI QUE LES HAUTEURS DE SEUILS OU D'ALLEGES INDIQUEES SONT APPROXIMATIVES. LES RETOMBÉES, SOFFITES, FAUX-PLAFONDS, TRAPPES DE VISITES, AINSI QUE L'EMPLACEMENT DES DESCENTES D'EAUX PLUVIALES, DES EQUIPEMENTS SANITAIRES NE SONT PAS TOUS FIGURES OU LE SONT A TITRE INDICATIF. LE NOMBRE, LA TAILLE ET L'EMPLACEMENT DES RADIATEURS SONT DONNES A TITRE INDICATIF ET SERONT PRECISES APRES ETUDE THERMIQUE. LA REPRESENTATION DES VEGETAUX N'EST QU'A TITRE INDICATIVE, ELLE PEUT VARIER EN TAILLE EN NOMBRE ET EN IMPLANTATION.