



ETAGE

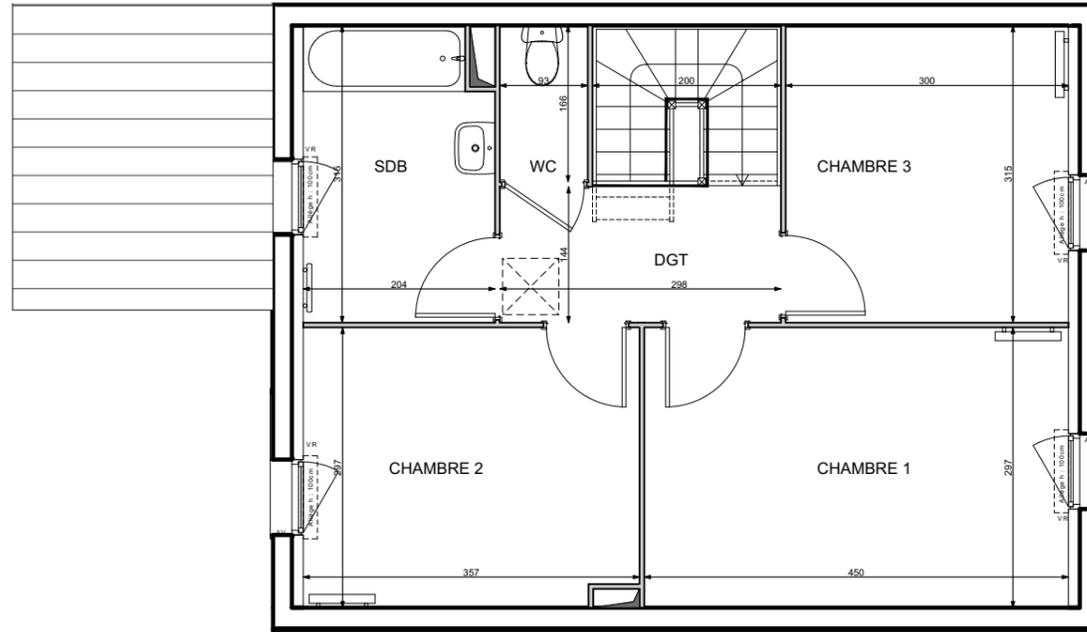


REZ DE JARDIN

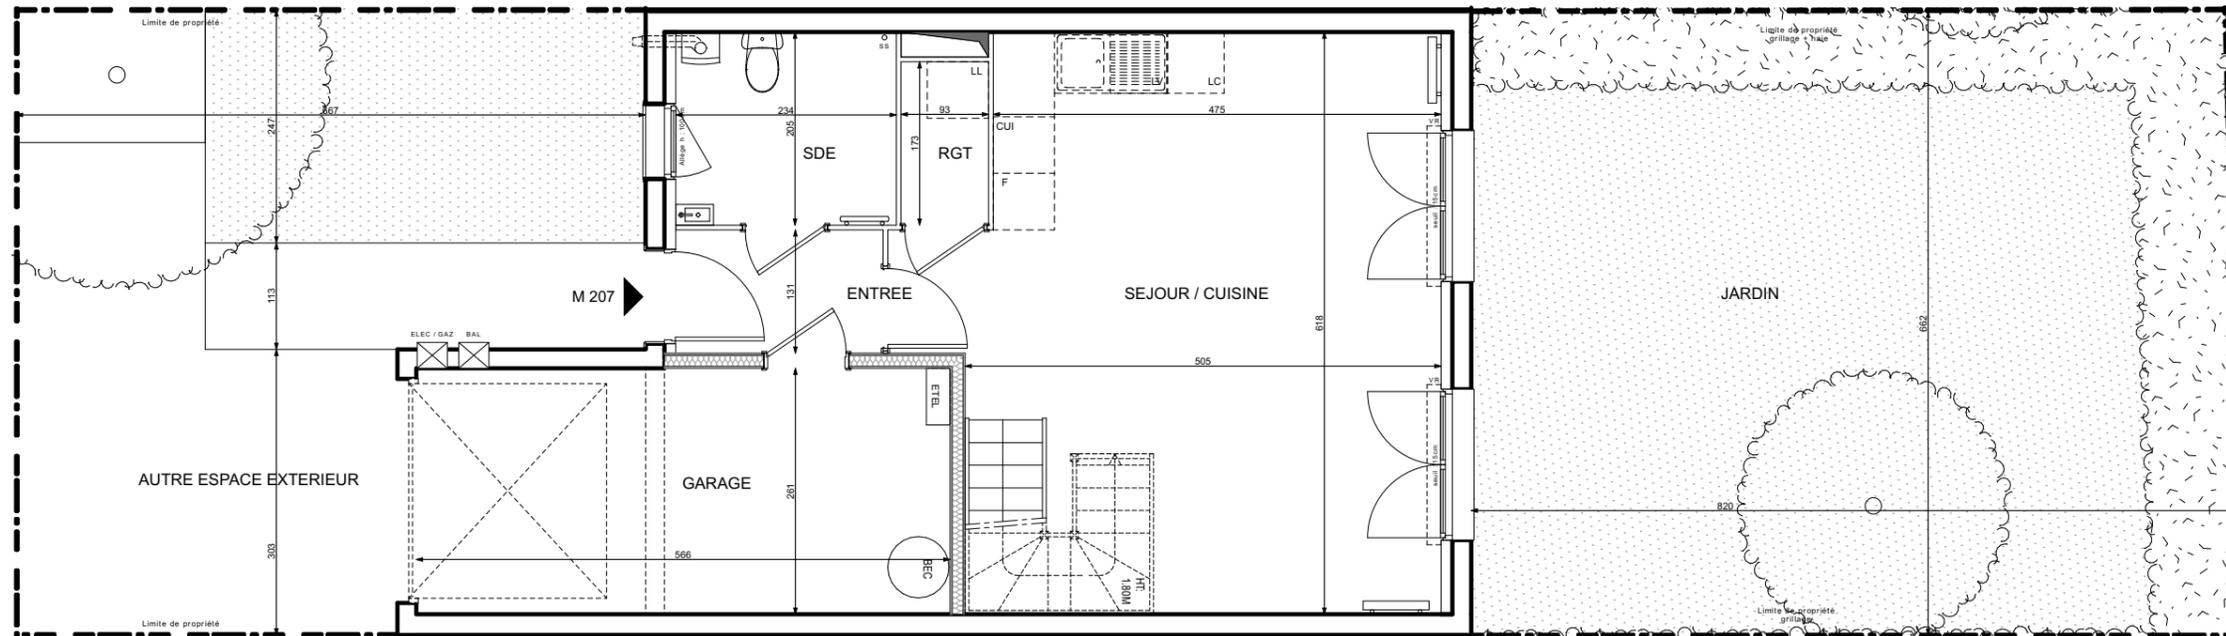

CENTRAL NATURE

ANGLE DU BOULEVARD DU DOCTEUR ROUX
ET DU BOULEVARD DE MAINCY
77 000 - MELUN

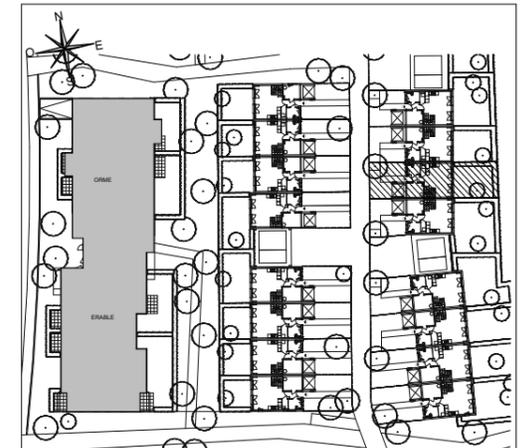

LE LAURIER NOBLE

Maison de 4 pièces
n° M207 au Rez de jardin

ENTREE	2.88 m ²
SEJOUR / CUISINE	29.40 m ²
CHAMBRE 1	13.39 m ²
CHAMBRE 2	10.47 m ²
CHAMBRE 3	9.47 m ²
SALLE DE BAINS	6.20 m ²
SALLE D'EAU	4.80 m ²
WC	1.55 m ²
RANGEMENT	1.61 m ²
DEGAGEMENT	4.31 m ²
SURFACE TOTALE HABITABLE	84.08 m²
GARAGE	14.63 m ²
JARDIN	54.21 m ²
SURFACE <1,80m	2.24 m ²
AUTRE ESPACE EXTERIEUR	36.25 m ²
SURFACE TOTALE PRIVATIVE	191,41 m²

LEGENDE

EMPLACEMENTS ELEMENTS DE CUISINE :		AV	ALLEGE VITREE
LL	LAVE-LINGE	VR	VOLET ROULANT
LV	LAVE-VAISSELLE	GC	GARDE-CORPS
CUI	BLOC CUISSON		
F	REFRIGERATEUR	BEC	BALLON D'EAU CHAUDE
LC	LINEAIRE COMPLEMENT.		
ETEL	ESPACE TECHNIQUE ELECTRIQUE DU LOGT.	SS	SIPHON DE SOL
			CHAUDIERE
	FAUX-PLAFOND OU SOFFITE		RADIATEUR
	RETOMBEE DE POUTRE		SECHE-SERV.

Hauteur sous plafond des pièces principales sauf mention particulière : 2.50 m


Echelle	0 0.5 1m	Date	19/02/2019	Indice : 0
---------	----------	------	------------	------------

DES MODIFICATIONS SONT SUSCEPTIBLES D'ETRE APPORTEES A CE PLAN EN FONCTION DES NECESSITES TECHNIQUES OU REGLEMENTAIRES DE LA REALISATION, TANT EN CE QUI CONCERNE LES DIMENSIONS LIBRES, QUE L'EQUIPEMENT. LES SURFACES, LES HAUTEURS SOUS PLAFOND AINSI QUE LES HAUTEURS DE SEUILS OU D'ALLEGES INDIQUEES SONT APPROXIMATIVES. LES RETOMBÉES, SOFFITES, FAUX-PLAFONDS, TRAPPES DE VISITES, AINSI QUE L'EMPLACEMENT DES DESCENTES D'EAUX PLUVIALES, DES EQUIPEMENTS SANITAIRES NE SONT PAS TOUS FIGURES OU LE SONT A TITRE INDICATIF. LE NOMBRE, LA TAILLE ET L'EMPLACEMENT DES RADIATEURS SONT DONNES A TITRE INDICATIF ET SERONT PRECISES APRES ETUDE THERMIQUE. LA REPRESENTATION DES VEGETAUX EST A TITRE INDICATIF. ELLE PEUT VARIER EN TAILLE, EN NOMBRE ET EN IMPLANTATION.

PROVISOIRE


CENTRAL NATURE

ANGLE DU BOULEVARD DU DOCTEUR ROUX
ET DU BOULEVARD DE MAINCY
77 000 - MELUN

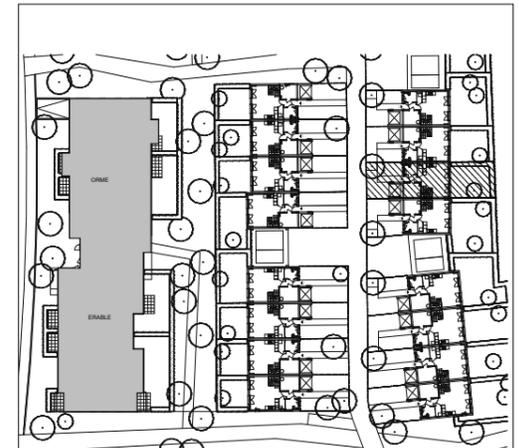


LE LAURIER NOBLE

Maison de 4 pièces
n° M207 au Rez de jardin

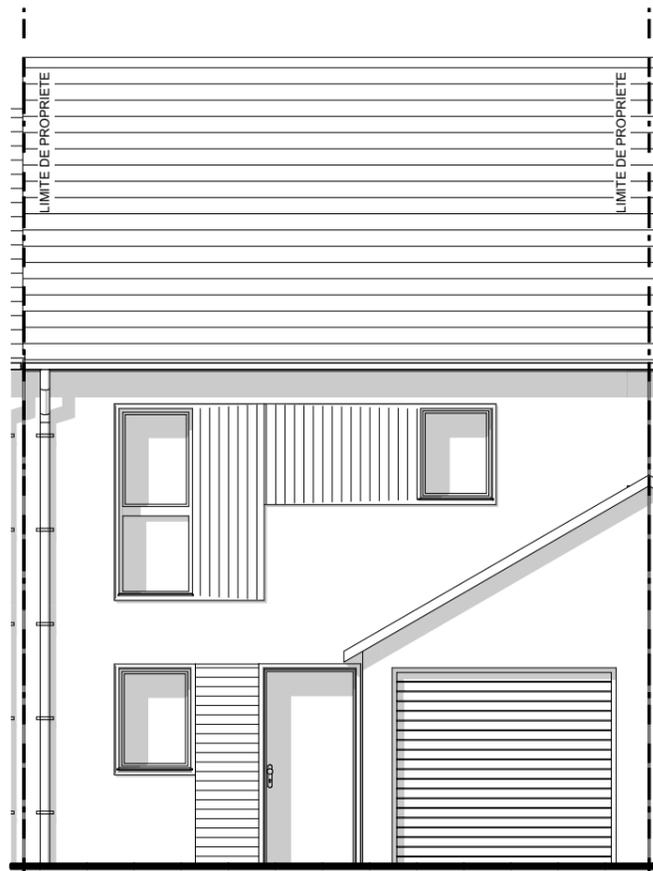

ELEVATION SUR RUE

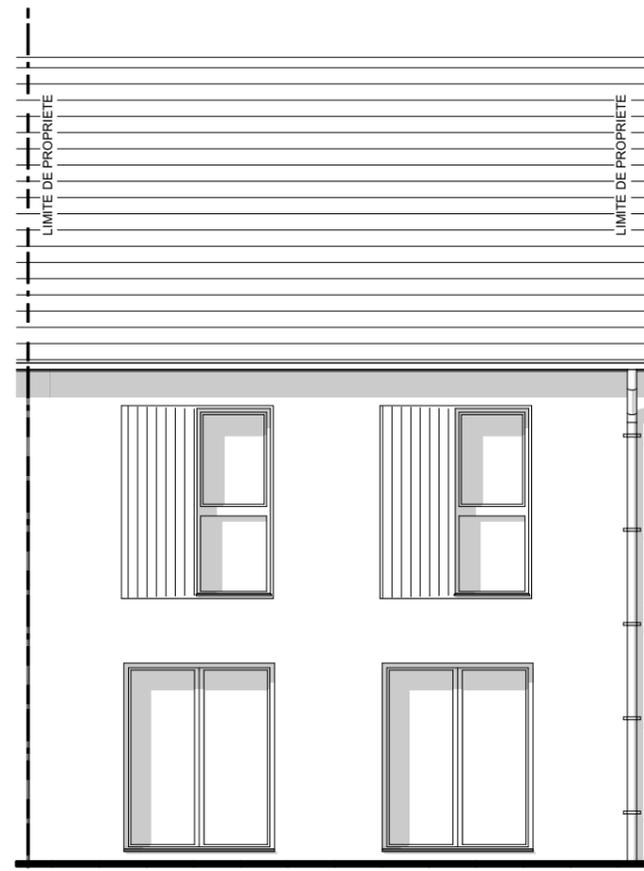

ELEVATION SUR JARDIN

PROVISOIRE

DES MODIFICATIONS SONT SUSCEPTIBLES D'ÊTRE APPORTÉES À CE PLAN EN FONCTION DES BESOINS TECHNIQUES OU RÉGLEMENTAIRES DE LA RÉALISATION, TANT EN CE QUI CONCERNE LES DIMENSIONS LIBRES, QUE L'ÉQUIPEMENT. LES SURFACES, LES HAUTEURS SOUS PLAFOND AINSI QUE LES HAUTEURS DE SEUILS OU D'ALÈGES INDICÉES SONT APPROXIMATIVES. LES RETOMBÉES, SOFFITES, FAUX-PLAFONDS, TRAPPES DE VISITES, AINSI QUE L'EMPLACEMENT DES DESCENTES D'EAUX PLUVIALES, DES ÉQUIPEMENTS SANITAIRES NE SONT PAS TOUS FIGURÉS OU LE SONT À TITRE INDICATIF. LE NOMBRE, LA TAILLE ET L'EMPLACEMENT DES RADIATEURS SONT DONNÉS À TITRE INDICATIF ET SERONT PRÉCISÉS APRÈS ÉTUDE THERMIQUE. LA REPRÉSENTATION DES VÉGÉTAUX EST À TITRE INDICATIF. ELLE PEUT VARIER EN TAILLE, EN NOMBRE ET EN IMPLANTATION.