



CENTRAL NATURE

ANGLE DU BD DU DOCTEUR ROUX
ET DU BD DE MAINCY
77000 - MELUN

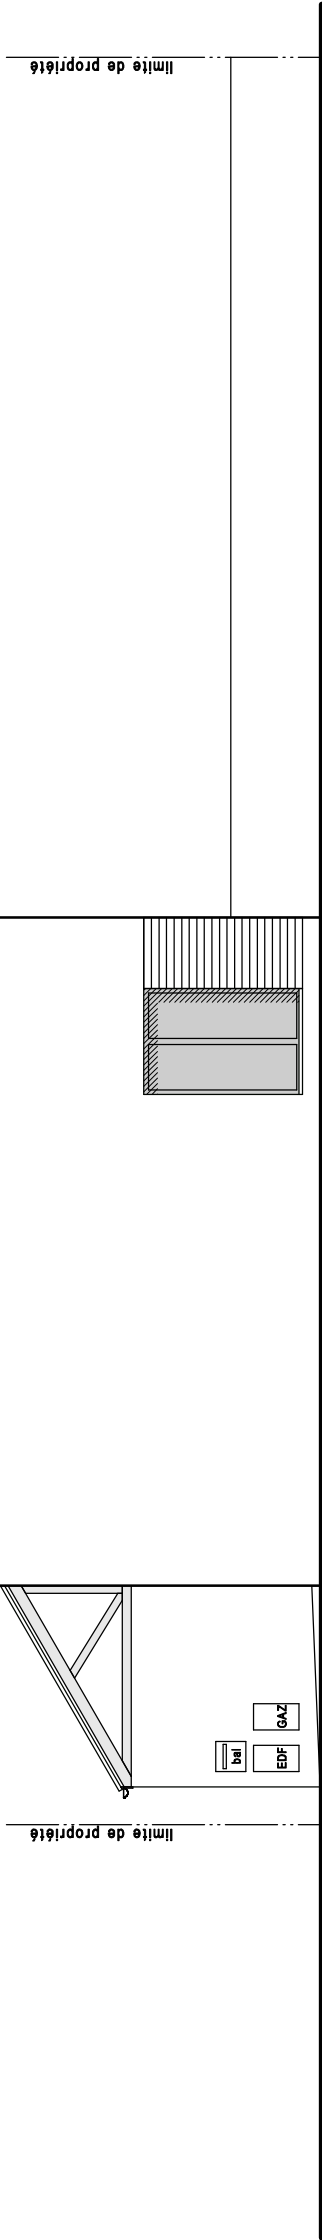

PIGNON



Maison de 4 pièces
n° M101 au Rez de jardin

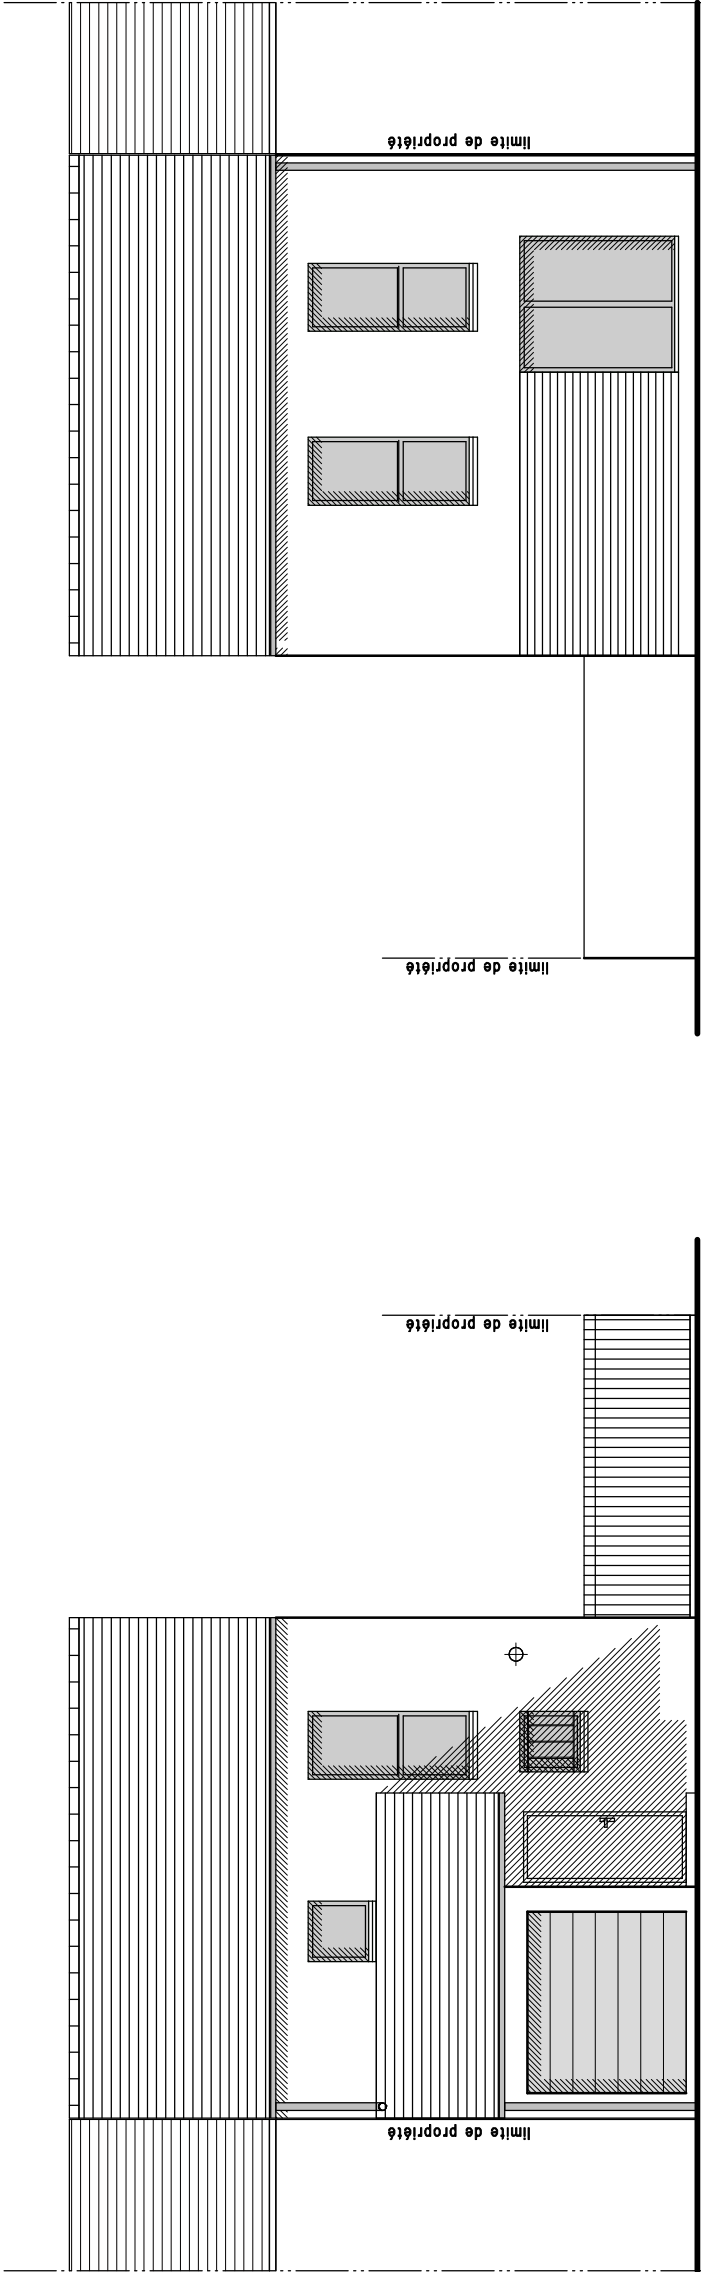


ELEVATION sur RUE

ELEVATION sur JARDIN

DES MODIFICATIONS SONT SUSCEPTIBLES D'ETRE APORTEES A CE PLAN EN FONCTION DES NECESSITES TECHNIQUES OU REGLEMENTAIRES DE LA REALISATION, TANT EN CE QUI CONCERNE LES DIMENSIONS LIBRES, QUE L'EQUIPEMENT. LES SURFACES, LES HAUTEURS SOUS PLAFOND AINSI QUE LES HAUTEURS DE SEULS OU D'ALLEGES INDIQUEES SONT APPROXIMATIVES. LES RETOMBEEES, SOFFITES, FAUX-PLAFONDS, TRAPPES DE VISITES, AINSI QUE L'EMPLACEMENT DES DESCENTES D'EAUX PLUVIALES, DES EQUIPEMENTS SANITAIRES NE SONT PAS TOUTS FIGURES OU LE SONT A TITRE INDICATIF. LE NOMBRE, LA TAILLE ET L'EMPLACEMENT DES RADIATEURS SONT DONNES A TITRE INDICATIF ET SERONT PRECISES APRES ETUDE THERMIQUE. LA REPRESENTATION DES VEGETAUX N'EST QU'A TITRE INDICATIVE, ELLE PEUT VARIER EN TAILLE EN NOMBRE ET EN IMPLANTATION.

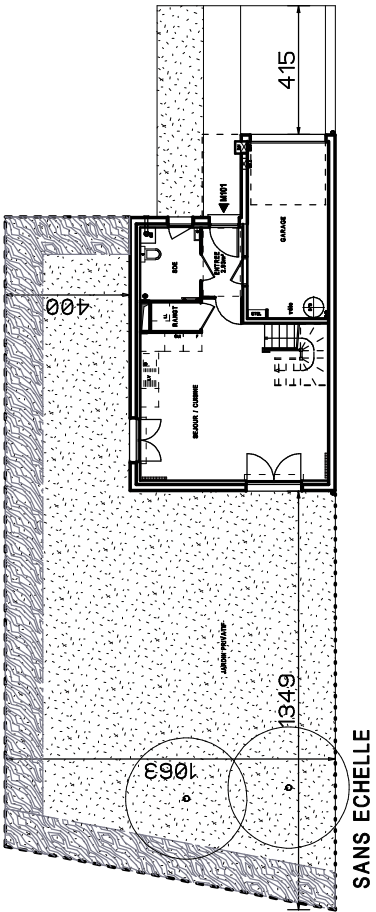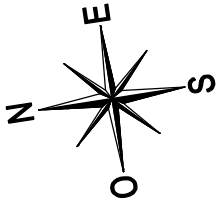


SANS ECHELLE

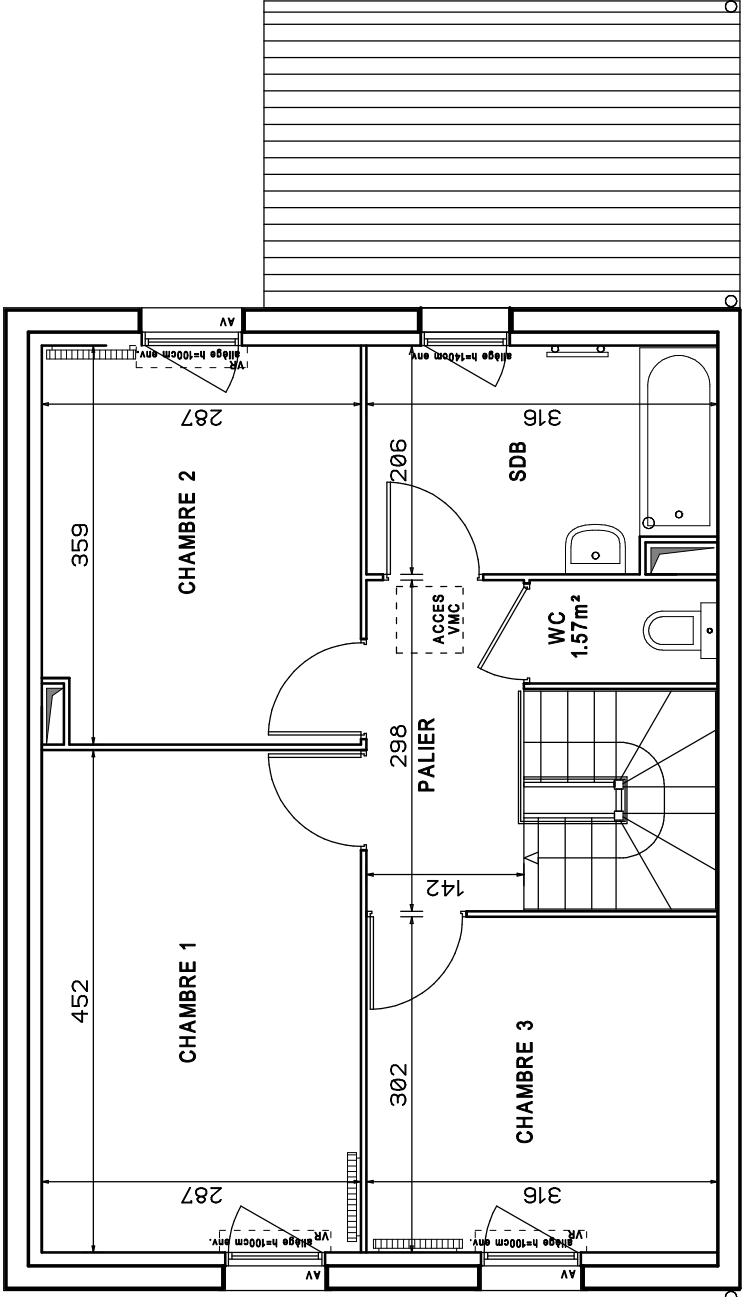

limite de propriété grillage h=150cm + hale

ETAGE

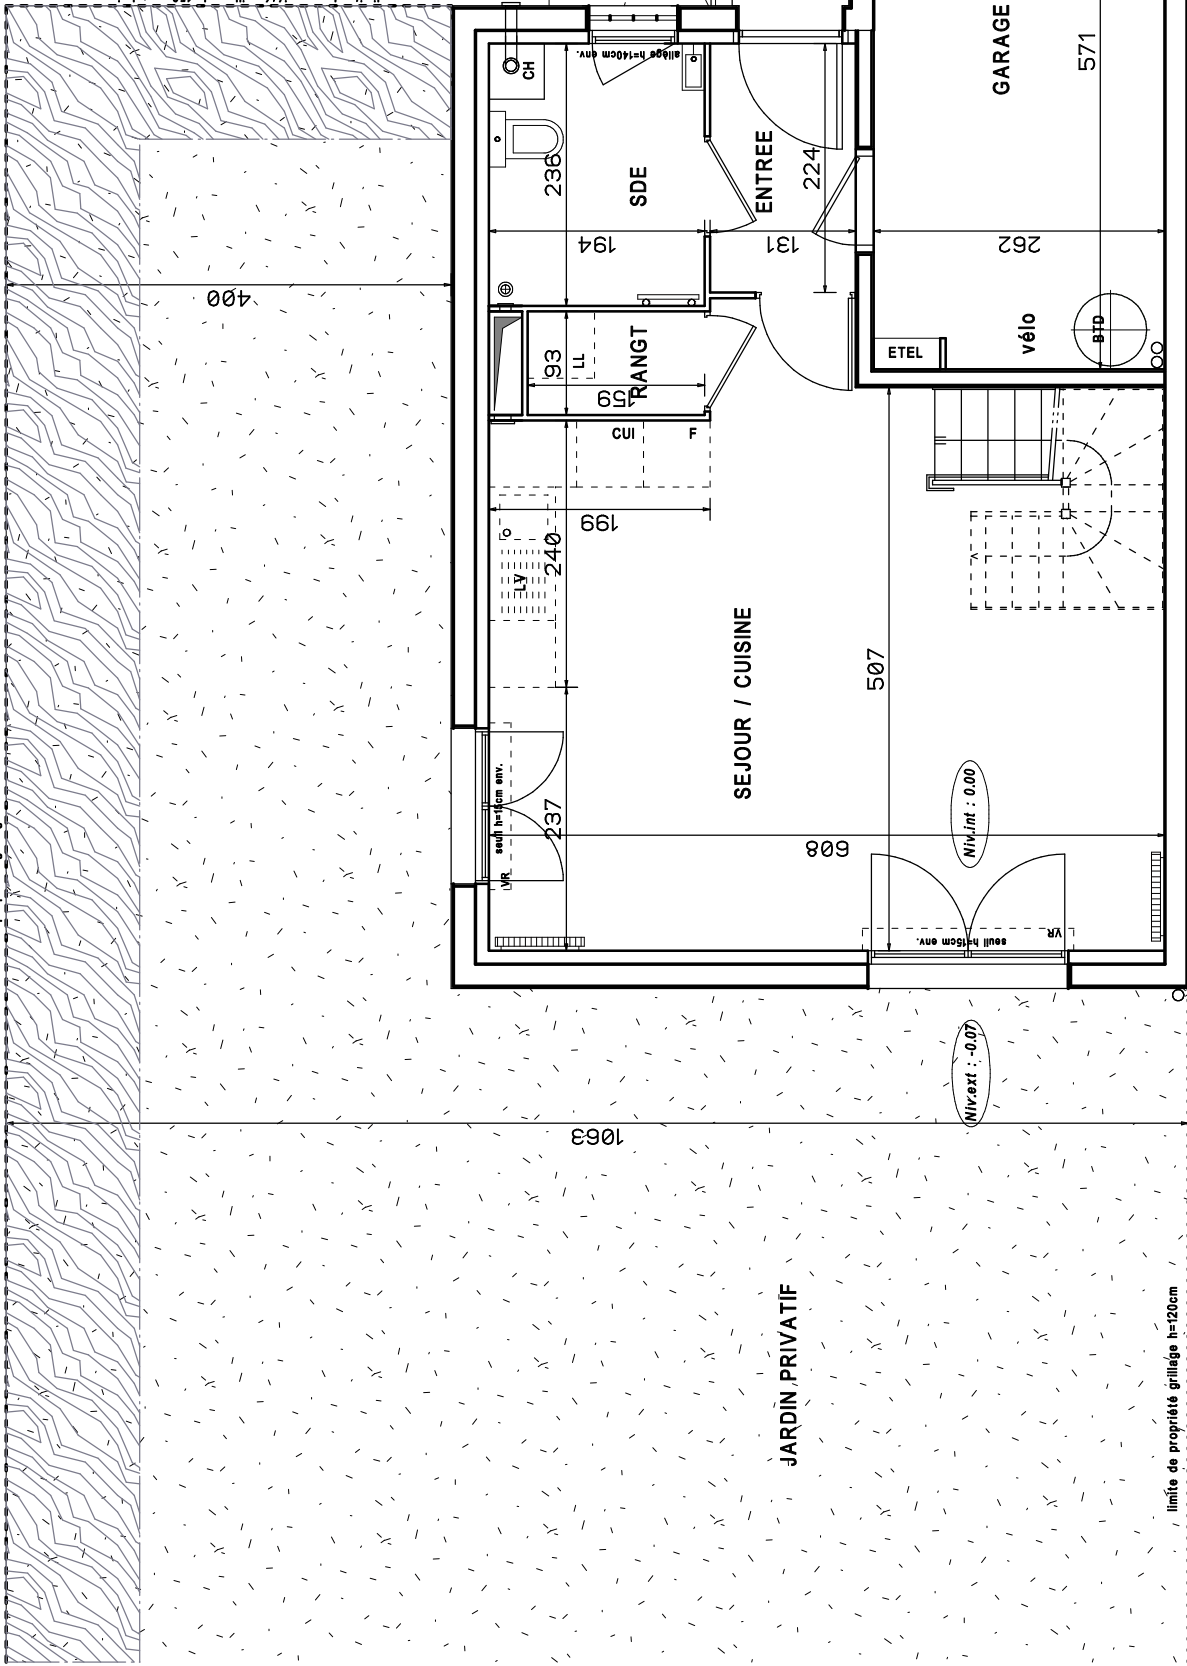

limite de propriété grillage h=120cm

Maison de 4 pièces
n° M101 au Rez de jardin

ENTREE	2.93 m²
SEJOUR/CUISINE	28.64 m²
CHAMBRE 1	12.97 m²
CHAMBRE 2	10.15 m²
CHAMBRE 3	9.54 m²
SALLE D'EAU	4.58 m²
SALLE DE BAINS	6.27 m²
RANGEMENT	1.48 m²
WC	1.57 m²
PALIER	4.22 m²
SURFACE TOTALE HABITABLE	82.35 m²
GARAGE	14.78 m²
JARDIN	167.00 m²
SURFACE <1.80m	2.64 m²
AUTRES ESPACES EXTERIEURES	30.00 m²
SURFACE TOTALE PRIVATIVE	296.77 m²

LEGENDE :			
EMPLACEMENTS ELEMENTS DE CUISINE :			
LL	LAVE-LINGE	CUI	BLOC CUISSON
LV	LAVE-VAISSELLE	F	REFRIGERATEUR
TRI	TRI SELECTIF	LC	LINEAIRE COMPLEMENTAIRE
AV	ALLEGE VITREE	ETEL	ESPACE TECHNIQUE ELECTRIQUE DU LOGT.
VR	VOLET ROULANT	⊕	SIPHON de SDE
VB	VOLET BATTANT	CH	CHAUDIERE
⊕	BALLON THERMODYNAMIQUE		
---	FAUX-PLAFOND, SOFFITE		RADIATEUR
---	RETOMBEE DE POUTRE		SECHE-SERV.

Hauteur sous plafond des pièces principales sauf mention particulière : 2.50m

Echelle	0 0.5 1m	Date	16.01.2019
Indice : 0			

DES MODIFICATIONS SONT SUSCEPTIBLES D'ETRE APPORTEES A CE PLAN EN FONCTION DES NECESSITES TECHNIQUES OU REGLEMENTAIRES DE LA REALISATION, TANT EN DE QUI CONCERNE LES DIMENSIONS LIBRES, QUE L'EQUIPEMENT. LES SURFACES, LES HAUTEURS SOUS PLAFOND, AINSI QUE LES HAUTEURS DE SEUILS OU D'ALLEGES INDIQUEES SONT APPROXIMATIVES. LES RETOMBEEES, SOFFITES, FAUX-PLAFONDS, TRAPPES DE VISITES, AINSI QUE L'EMPLACEMENT DES DESCENTES D'EAUX PLUVIALES, DES EQUIPEMENTS SANITAIRES NE SONT PAS TOUS FIGURES OU LE SONT A TITRE INDICATIF. LE NOMBRE, LA TAILLE ET L'EMPLACEMENT DES RADIATEURS SONT DONNES A TITRE INDICATIF ET SERONT PRECISES APRES ETUDE THERMIQUE. LA REPRESENTATION DES VEGETAUX N'EST QU'A TITRE INDICATIVE, ELLE PEUT VARIER EN TAILLE EN NOMBRE ET EN IMPLANTATION.