



ETAGE

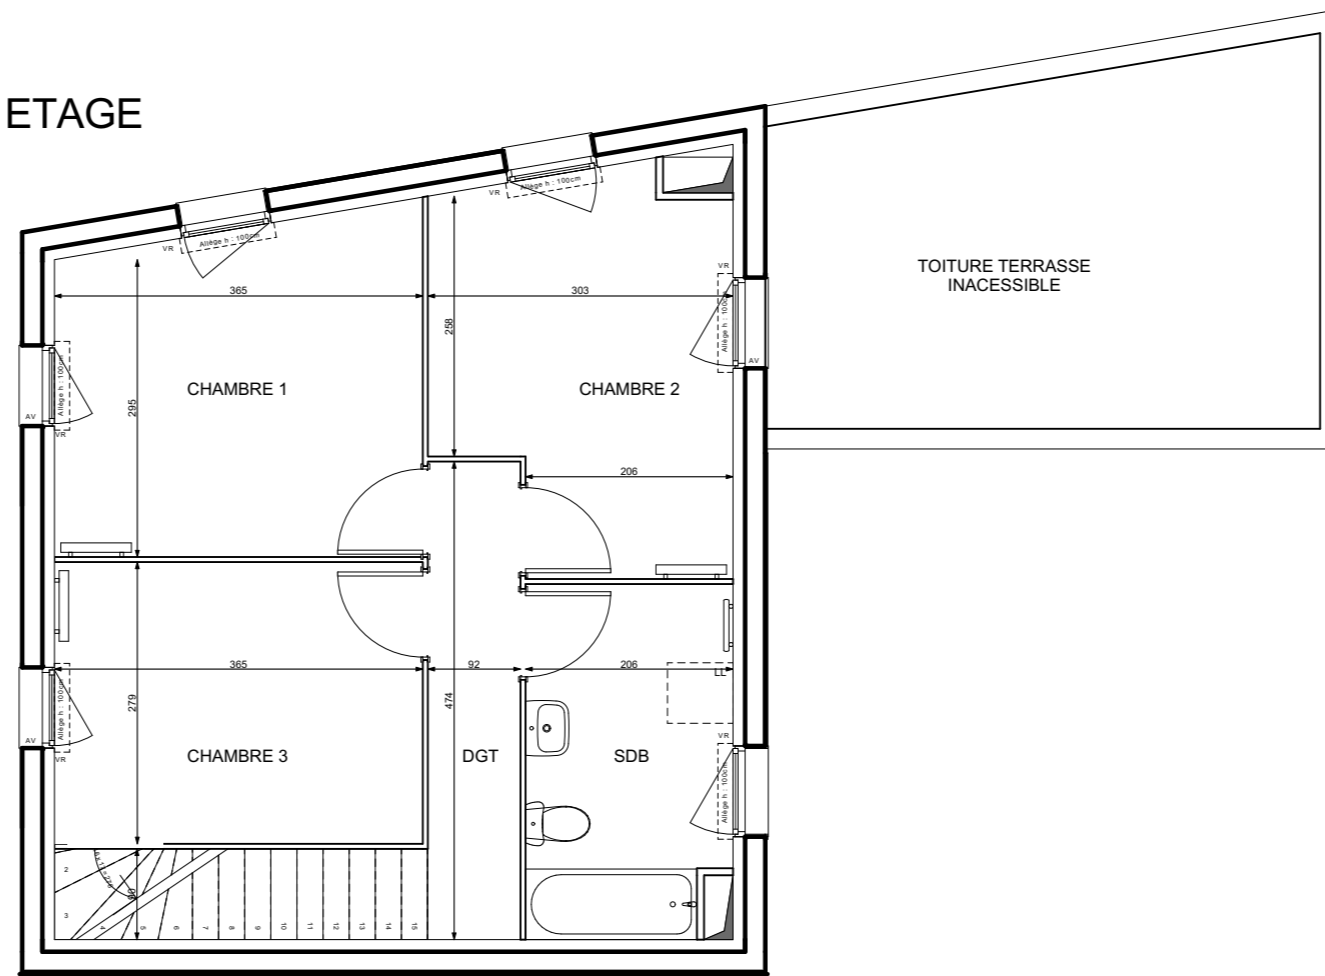

CENTRAL NATURE


ANGLE DU BOULEVARD DU DOCTEUR ROUX
ET DU BOULEVARD DE MAINCY
77 000 - MELUN

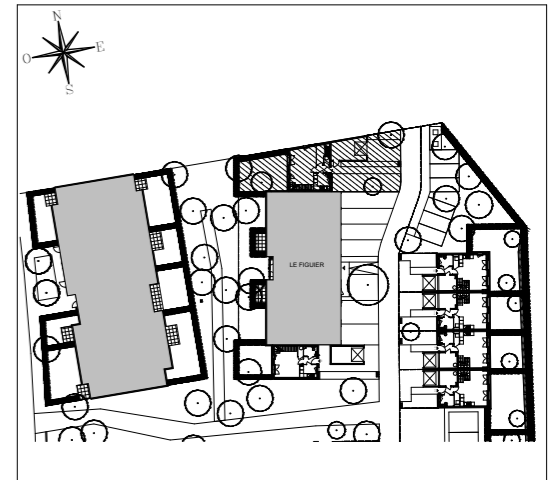

LE LAURIER NOBLE

Maison de 4 pièces
n° M222 au Rez de jardin

REZ DE JARDIN

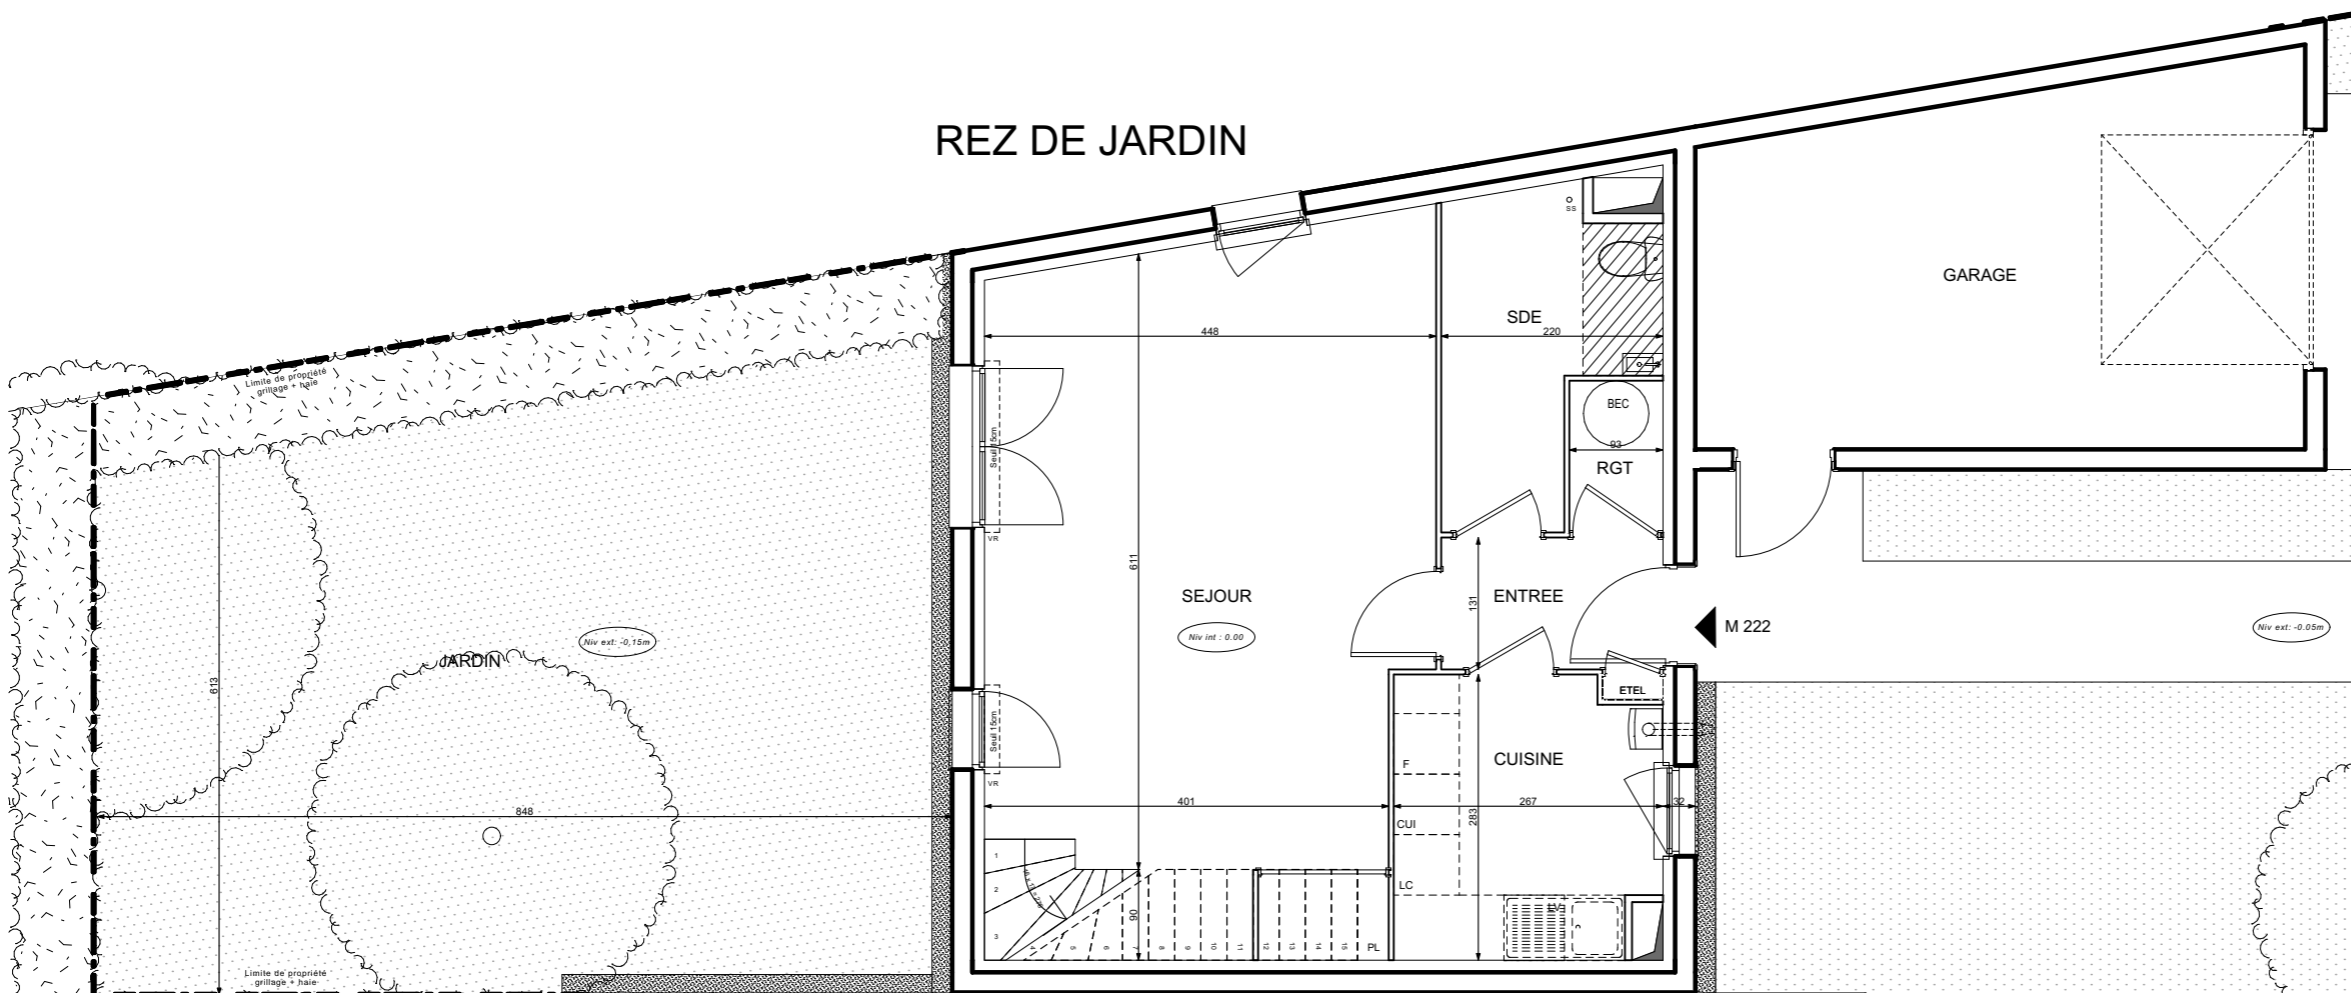

ENTREE	2,88 m ²
SEJOUR	27,85 m ²
CUISINE	7,33 m ²
CHAMBRE 1	11,90 m ²
CHAMBRE 2	10,72 m ²
CHAMBRE 3	10,20 m ²
SALLE DE BAINS	7,00 m ²
SALLE D'EAU	5,68 m ²
RANGEMENT	1,40 m ²
DEGAGEMENT	4,35 m ²
SURFACE TOTALE HABITABLE	89,31 m²
GARAGE	21,06 m ²
JARDIN	56,55 m ²
SURFACE <1,80m	2,67 m ²
AUTRE ESPACE EXTERIEUR	89,78 m ²
SURFACE TOTALE PRIVATIVE	259,37 m²

LEGENDE

EMPLACEMENTS ELEMENTS DE CUISINE :	AV ALLEGE VITREE
LL LAVE-LINGE	VR VOLET ROULANT
LV LAVE-VAISSELLE	GC GARDE-CORPS
CUI BLOC CUISSON	
F REFRIGERATEUR	BEC BALLON D'EAU CHAUDE
LC LINEAIRE COMPLEMENT.	
ETEL ESPACE TECHNIQUE ELECTRIQUE DU LOGT.	SS SIPHON DE SOL
	CHAUDIERE
FAUX-PLAFOND OU SOFFITE	RADIATEUR
RETOMBEE DE POUTRE	SECHE-SERV.


Hauteur sous plafond des pièces principales sauf mention particulière : 2.50 m

Echelle	0 0.5 1m	Date	21/02/2020	Indice :	NOTAIRE
---------	----------	------	------------	----------	---------

DES MODIFICATIONS SONT SUSCEPTIBLES D'ETRE APPORTEES A CE PLAN EN FONCTION DES NECESSITES TECHNIQUES OU REGLEMENTAIRES DE LA REALISATION, TANT EN CE QUI CONCERNE LES DIMENSIONS LIBRES, QUE L'EQUIPEMENT. LES SURFACES, LES HAUTEURS SOUS PLAFOND AINSI QUE LES HAUTEURS DE SEUILS OU D'ALLEGES INDIQUEES SONT APPROXIMATIVES. LES RETOMBÉES, SOFFITES, FAUX-PLAFONDS, TRAPPES DE VISITES, AINSI QUE L'EMPLACEMENT DES DESCENTES D'EAUX PLUVIALES, DES EQUIPEMENTS SANITAIRES NE SONT PAS TOUS FIGURES OU LE SONT A TITRE INDICATIF. LE NOMBRE, LA TAILLE ET L'EMPLACEMENT DES RADIATEURS SONT DONNES A TITRE INDICATIF ET SERONT PRECISES APRES ETUDE THERMIQUE. LA REPRESENTATION DES VEGETAUX EST A TITRE INDICATIVE. ELLE PEUT VARIER EN TAILLE, EN NOMBRE ET EN IMPLANTATION.


CENTRAL NATURE

ANGLE DU BOULEVARD DU DOCTEUR ROUX
ET DU BOULEVARD DE MAINCY
77 000 - MELUN

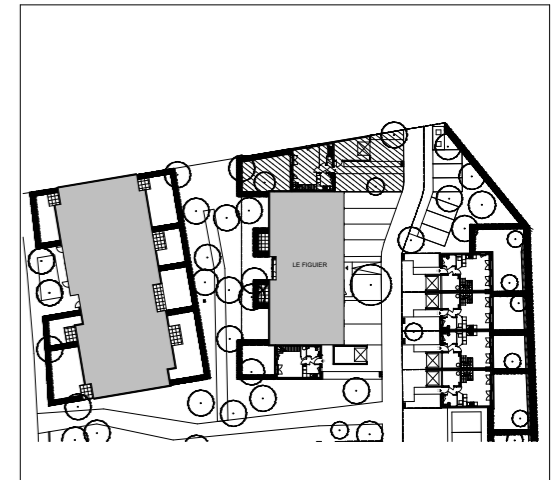

LE LAURIER NOBLE


Maison de 4 pièces
n° M222 au Rez de jardin

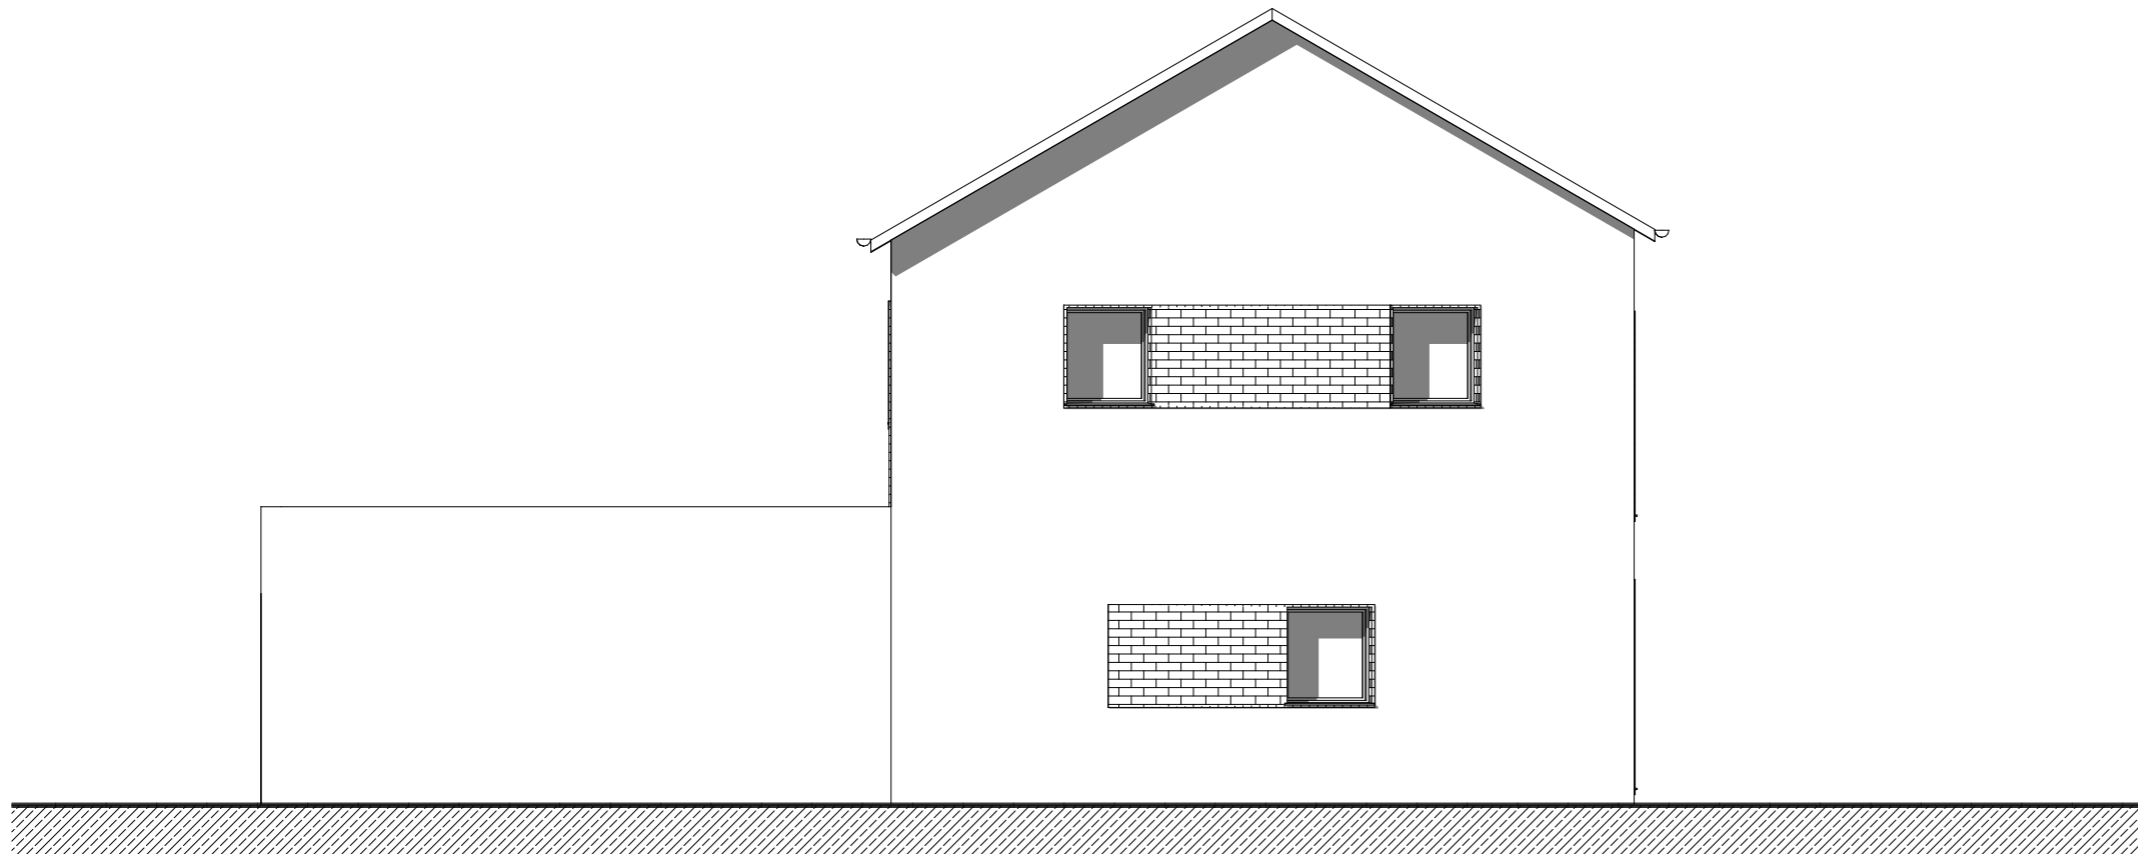

PIGNON



ELEVATION SUR RUE

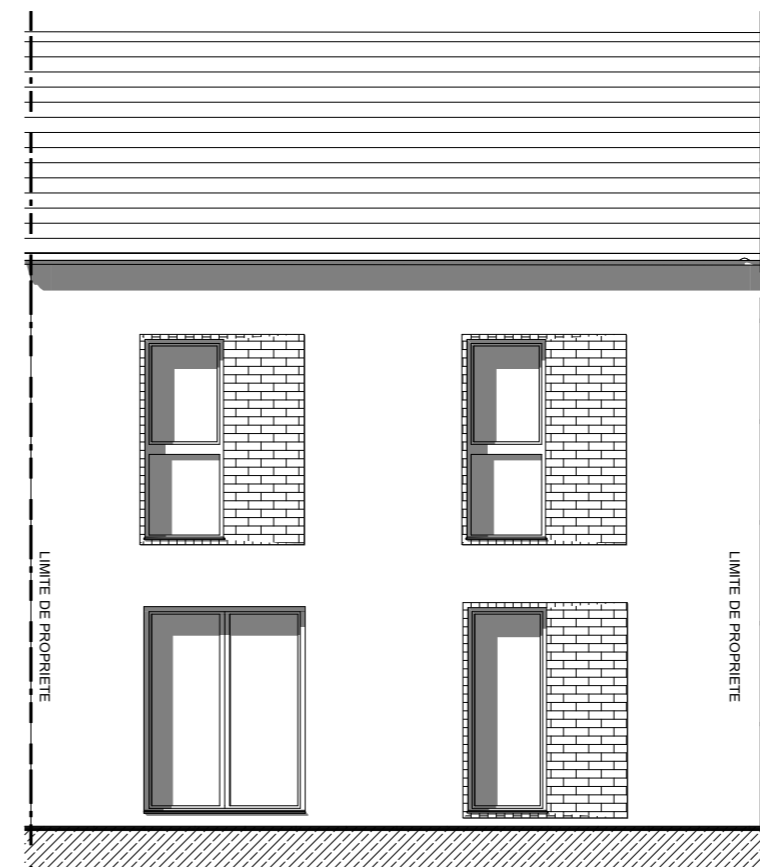

ELEVATION SUR JARDIN

DES MODIFICATIONS SONT SUSCEPTIBLES D'ÊTRE APPORTÉES À CE PLAN EN FONCTION DES NECESSITES TECHNIQUES OU RÉGLEMENTAIRES DE LA RÉALISATION, TANT EN CE QUI CONCERNE LES DIMENSIONS LIBRES, QUE L'ÉQUIPEMENT. LES SURFACES, LES HAUTEURS SOUS PLAFOND AINSI QUE LES HAUTEURS DE SEUILS OU D'ALÈGES INDICÉES SONT APPROXIMATIVES. LES RETOMBÉES, SOFFITES, FAUX-PLAFONDS, TRAPPES DE VISITES, AINSI QUE L'EMPLACEMENT DES DESCENTES D'EAUX PLUVIALES, DES ÉQUIPEMENTS SANITAIRES NE SONT PAS TOUS FIGURÉS OU LE SONT À TITRE INDICATIF. LE NOMBRE, LA TAILLE ET L'EMPLACEMENT DES RADIATEURS SONT DONNÉS À TITRE INDICATIF ET SERONT PRÉCISÉS APRÈS ÉTUDE THERMIQUE. LA REPRÉSENTATION DES VÉGÉTAUX EST À TITRE INDICATIF. ELLE PEUT VARIER EN TAILLE, EN NOMBRE ET EN IMPLANTATION.