



CENTRAL NATURE

ANGLE DU BD DU DOCTEUR ROUX
ET DU BD DE MAINCY
77000 - MELUN

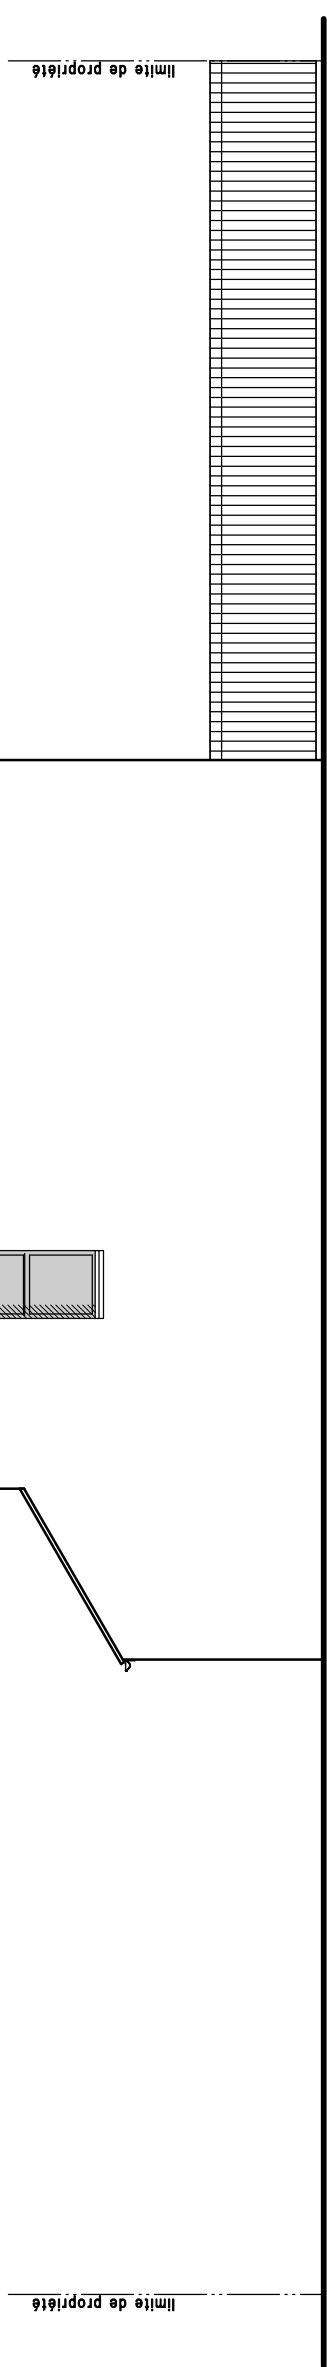

PIGNON


Maison de 5 pièces
n° M106 au Rez de jardin

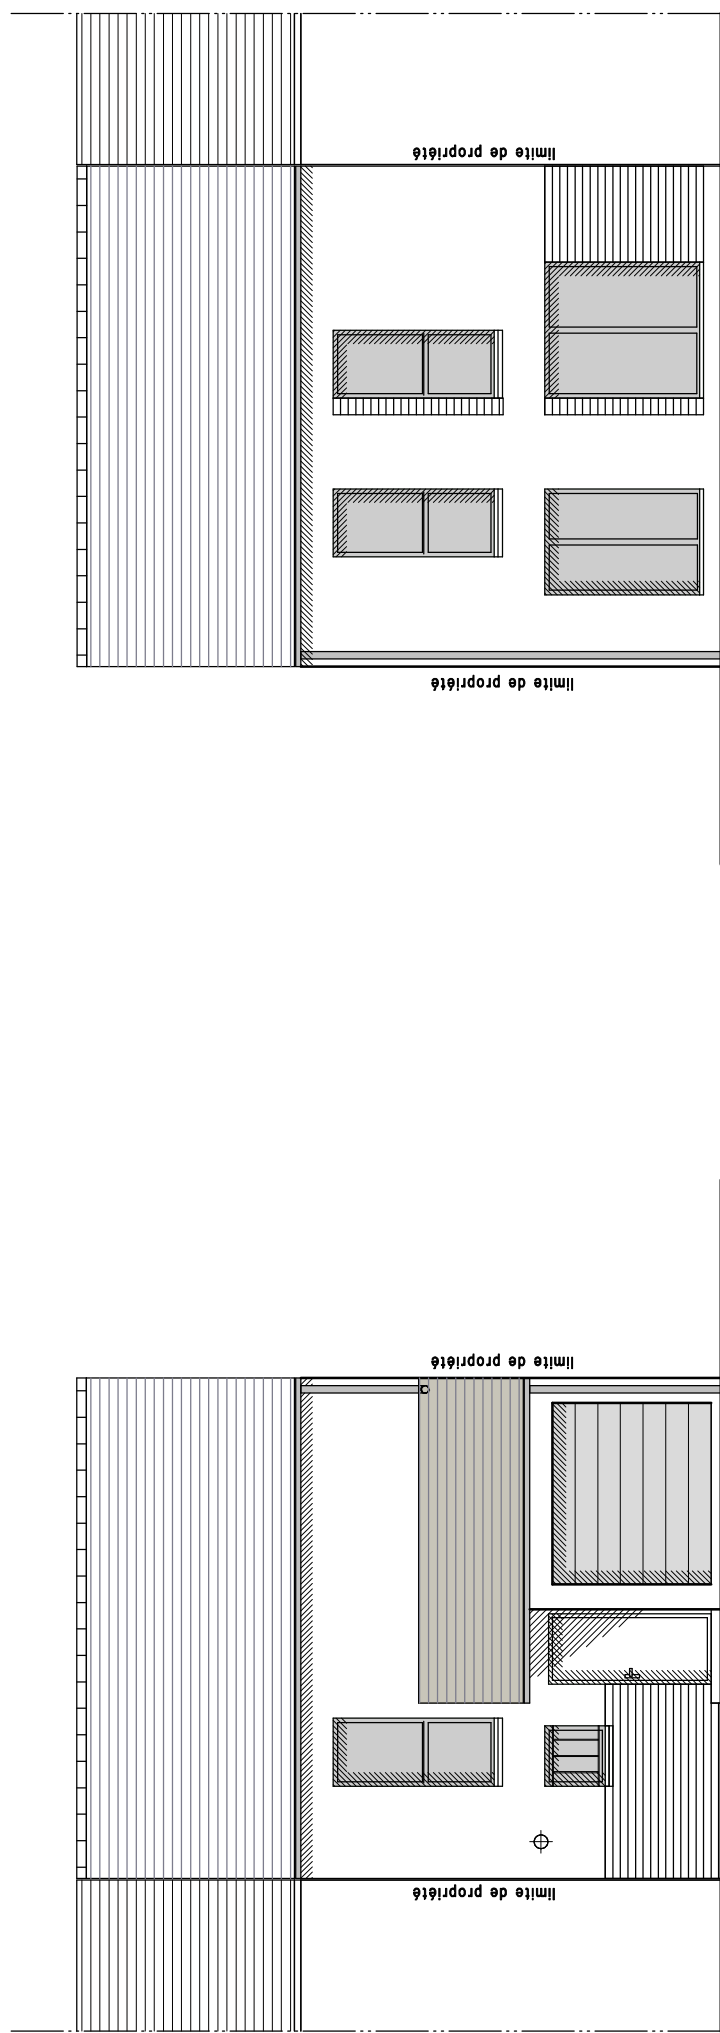

ELEVATION sur RUE



ELEVATION sur JARDIN

DES MODIFICATIONS SONT SUSCEPTIBLES D'ETRE APORTEES A CE PLAN EN FONCTION DES NECESSITES TECHNIQUES OU REGLEMENTAIRES DE LA REALISATION, TANT EN CE QUI CONCERNE LES DIMENSIONS LIBRES, QUE L'EQUIPEMENT, LES SURFACES, LES HAUTEURS SOUS PLAFOND AINSI QUE LES HAUTEURS DE SEULS OU D'ALLEGES INDIQUEES SONT APPROXIMATIVES. LES RETOMBEEES, SOFFITES, FAUX-PLAFONDS, TRAPPEES DE VISITES, AINSI QUE L'EMPLACEMENT DES DESCENTES D'EAUX PLUVIALES, DES EQUIPEMENTS SANITAIRES NE SONT PAS TOUS FIGURES OU LE SONT A TITRE INDICATIF. LE NOMBRE, LA TAILLE ET L'EMPLACEMENT DES RADIATEURS SONT DONNES A TITRE INDICATIF ET SERONT PRECISES APRES ETUDE THERMIQUE. LA REPRESENTATION DES VEGETAUX N'EST QU'UN TITRE INDICATIF, ELLE PEUT VARIER EN TAILLE EN NOMBRE ET EN IMPLANTATION.

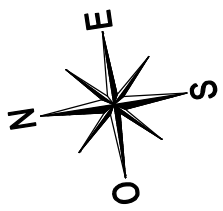


CENTRAL NATURE

ANGLE DU BD DU DOCTEUR ROUX
ET DU BD DE MAINCY
77000 - MELUN

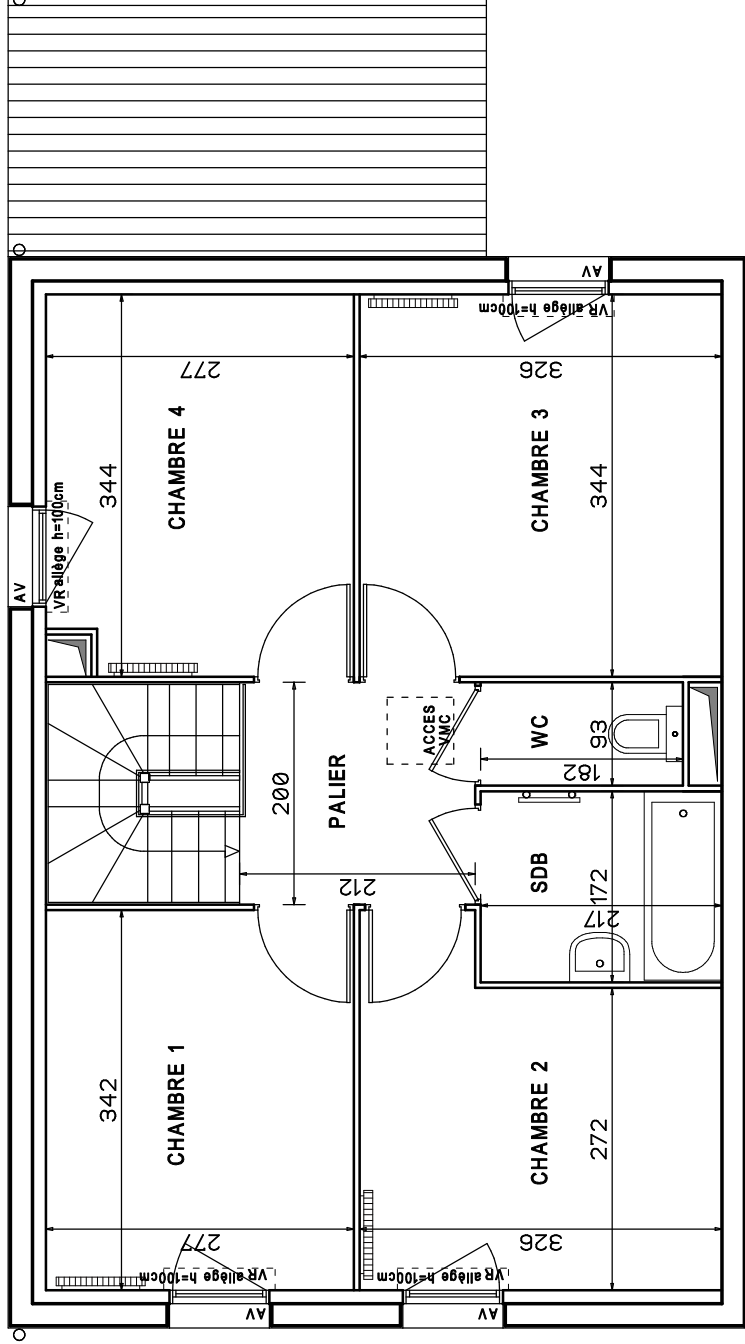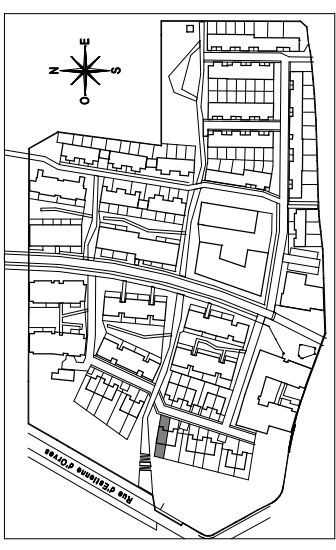

ETAGE

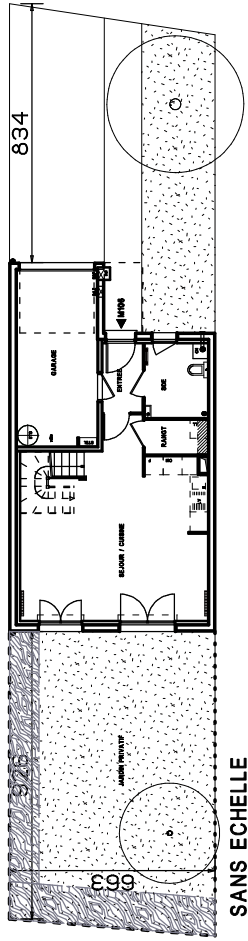


SANS ECHELLE

Maison de 5 pièces n° M106 au Rez de jardin

ENTREE	2.93 m²
SEJOUR/CUISINE	31.60 m²
CHAMBRE 1	9.47 m²
CHAMBRE 2	9.60 m²
CHAMBRE 3	11.21 m²
CHAMBRE 4	9.33 m²
SALLE D'EAU	4.99 m²
SALLE DE BAINS	3.73 m²
RANGEMENT	2.31 m²
WC	1.69 m²
PALIER	4.24 m²
SURFACE TOTALE HABITABLE	91.10 m²
GARAGE	14.78 m²
JARDIN	63.00 m²
SURFACE <1.80m	2.64 m²
AUTRES ESPACES EXTERIEURES	60.00 m²
SURFACE TOTALE PRIVATIVE	231.52 m²

REZ DE JARDIN

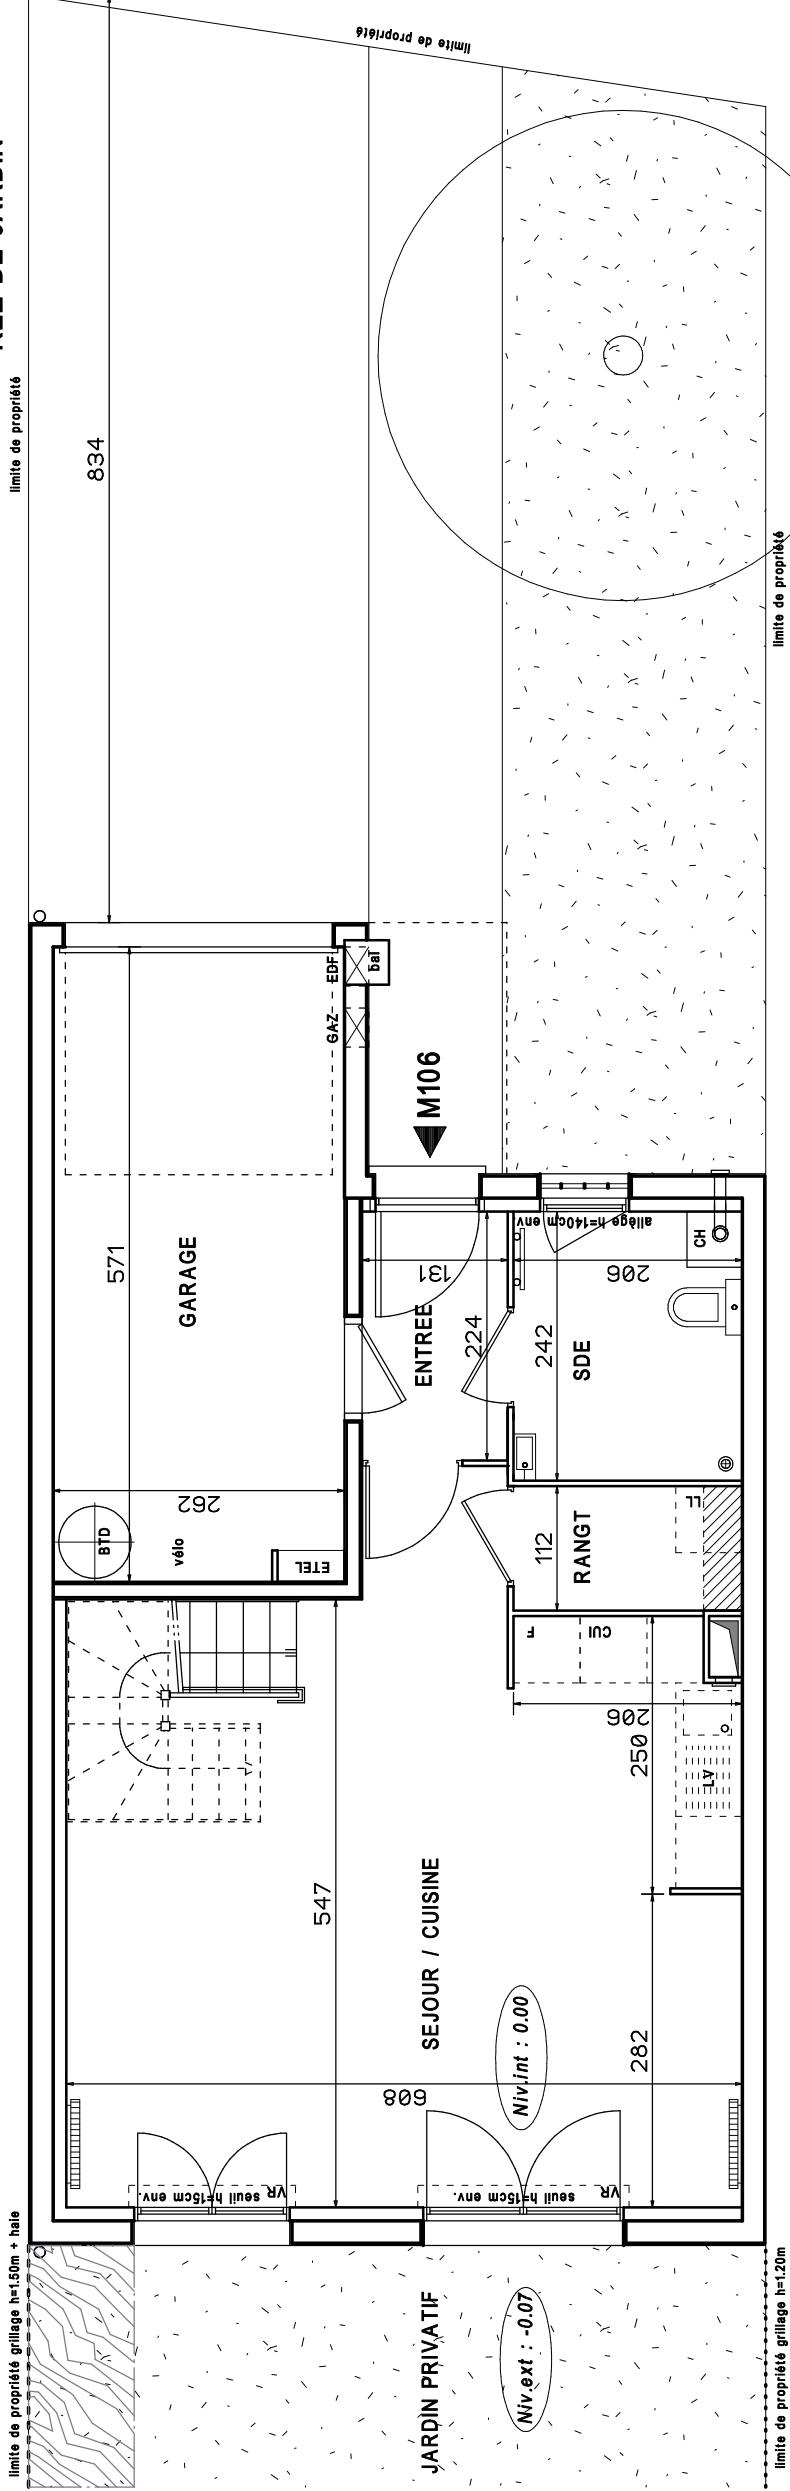

LEGENDE :

EMPLACEMENTS ELEMENTS DE CUISINE :

- LL LAVE-LINGE
- LV LAVE-VAISSELLE
- TRI TRI SELECTIF
- AV ALLEGE VITREE
- VR VOLET ROULANT
- VB VOLET BATTANT

- CUI BLOC CUISSON
- F REFRIGERATEUR
- LC LINEAIRE COMPLEMENTAIRE
- ETEL ESPACE TECHNIQUE ELECTRIQUE DU LOGT.
- ⊕ SIPHON de SDE
- CH CHAUDIERE

- ⊕ BALLON THERMODYNAMIQUE
- FAUX-PLAFOND, SOFFITE
- RETOMBEE DE POUTRE
- RADIATEUR
- SECHE-SERV.

Hauteur sous plafond des pièces principales sauf mention particulière : 2,50m

Echelle	0 0.5 1m
Date	16.01.2019
Indice	0

DES MODIFICATIONS SONT SUSCEPTIBLES D'ETRE APPORTEES A CE PLAN EN FONCTION DES NECESSITES TECHNIQUES OU REGLEMENTAIRES DE LA REALISATION, TANT EN CE QUI CONCERNE LES DIMENSIONS LIBRES, QUE L'EQUIPEMENT, LES SURFACES, LES HAUTEURS SOUS PLAFOND, AINSI QUE LES HAUTEURS DE SEUILS OU D'ALLEGES INDIQUEES SONT APPROXIMATIVES. LES RETOMBEEES, SOFFITES, FAUX-PLAFONDS, TRAPPES DE VISITES, AINSI QUE L'EMPLACEMENT DES DESCENTES D'EAUX PLUVIALES, DES EQUIPEMENTS SANITAIRES NE SONT PAS TOUS FIGURES OU LE SONT A TITRE INDICATIF. LE NOMBRE, LA TAILLE ET L'EMPLACEMENT DES RADIATEURS SONT DONNES A TITRE INDICATIF ET SERONT PRECISES APRES ETUDE THERMIQUE. LA REPRESENTATION DES VEGETAUX NEST QU'A TITRE INDICATIVE, ELLE PEUT VARIER EN TAILLE EN NOMBRE ET EN IMPLANTATION.