



CENTRAL NATURE

Angle du boulevard du docteur Roux
et du boulevard de Maincy
77000 - MELUN

Maison de 5 pièces
n° M316 au Rez de jardin

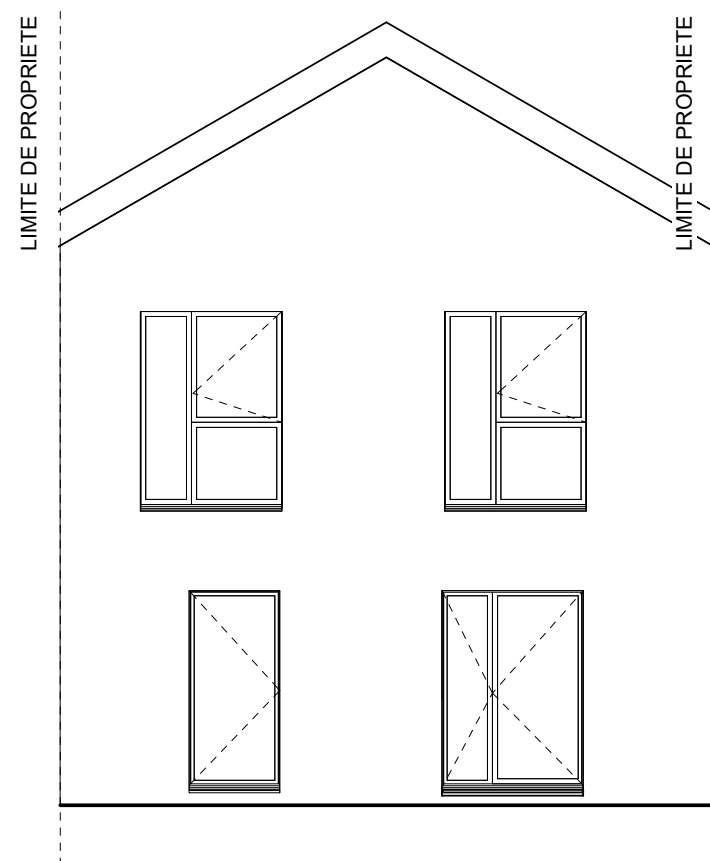


ELEVATION SUR RUE

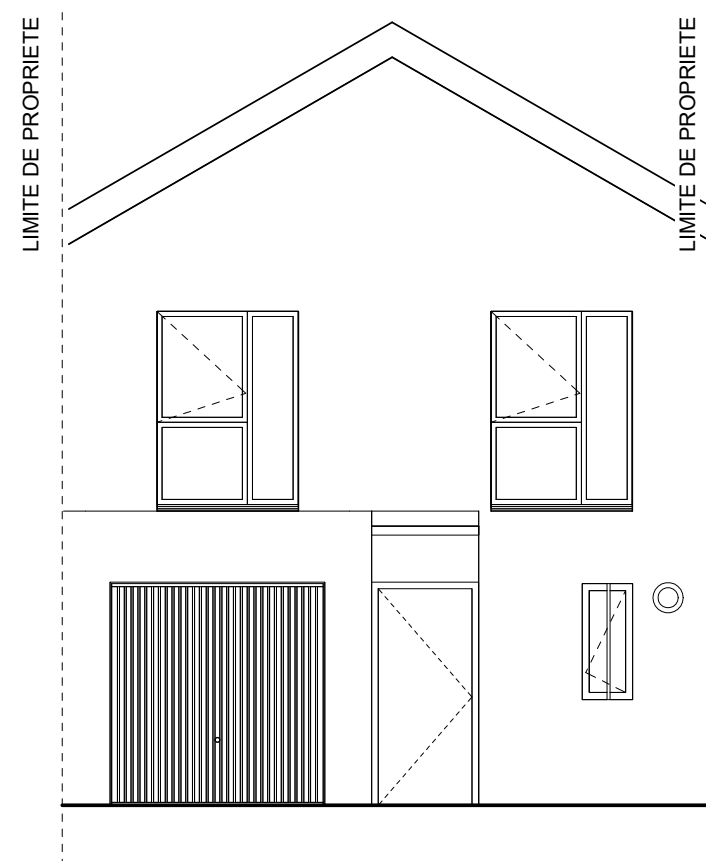

ELEVATION COTE JARDIN

DES MODIFICATIONS SONT SUSCEPTIBLES D'ETRE APPORTEES A CE PLAN EN FONCTION DES NECESSITES TECHNIQUES OU REGLEMENTAIRES DE LA REALISATION, TANT EN CE QUI CONCERNE LES DIMENSIONS LIBRES, QUE L'EQUIPEMENT. LES SURFACES, LES HAUTEURS SOUS PLAFOND AINSI QUE LES HAUTEURS DE SEUILS OU D'ALLEGES INDIQUEES SONT APPROXIMATIVES. LES RETOMBEEES, SOFFITES, FAUX-PLAFONDS, TRAPPES DE VISITES, AINSI QUE L'EMPLACEMENT DES DESCENTES D'EAUX PLUVIALES, DES EQUIPEMENTS SANITAIRES NE SONT PAS TOUS FIGURES OU LE SONT A TITRE INDICATIF. LE NOMBRE, LA TAILLE ET L'EMPLACEMENT DES RADIATEURS SONT DONNES A TITRE INDICATIF ET SERONT PRECISES APRES ETUDE THERMIQUE.

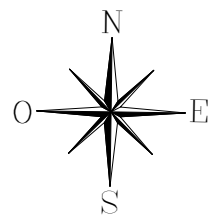

CENTRAL NATURE



Angle du boulevard du docteur Roux
et du boulevard de Maincy
77000 - MELUN



Maison de 5 pièces
n° M316 au Rez de jardin

ENTREE	2,93 m²
SEJOUR / CUISINE	32,06 m²
CHAMBRE 1	9,85 m²
CHAMBRE 2	9,22 m²
CHAMBRE 3	10,73 m²
CHAMBRE 4	9,68 m²
SALLE D'EAU	4,65 m²
SALLE DE BAIN	3,45 m²
WC	1,57 m²
PALIER	4,57 m²
RGT	2,15 m²
SURFACE HABITABLE	90,86 m²
GARAGE	14,96 m²
JARDIN	54,13 m²
AUTRES ESPACES EXTERIEURS	7,80 m²
SURFACE H<1.8m	2,01 m²
SURFACE TOTALE PRIVATIVE	169,76 m²

1er ETAGE

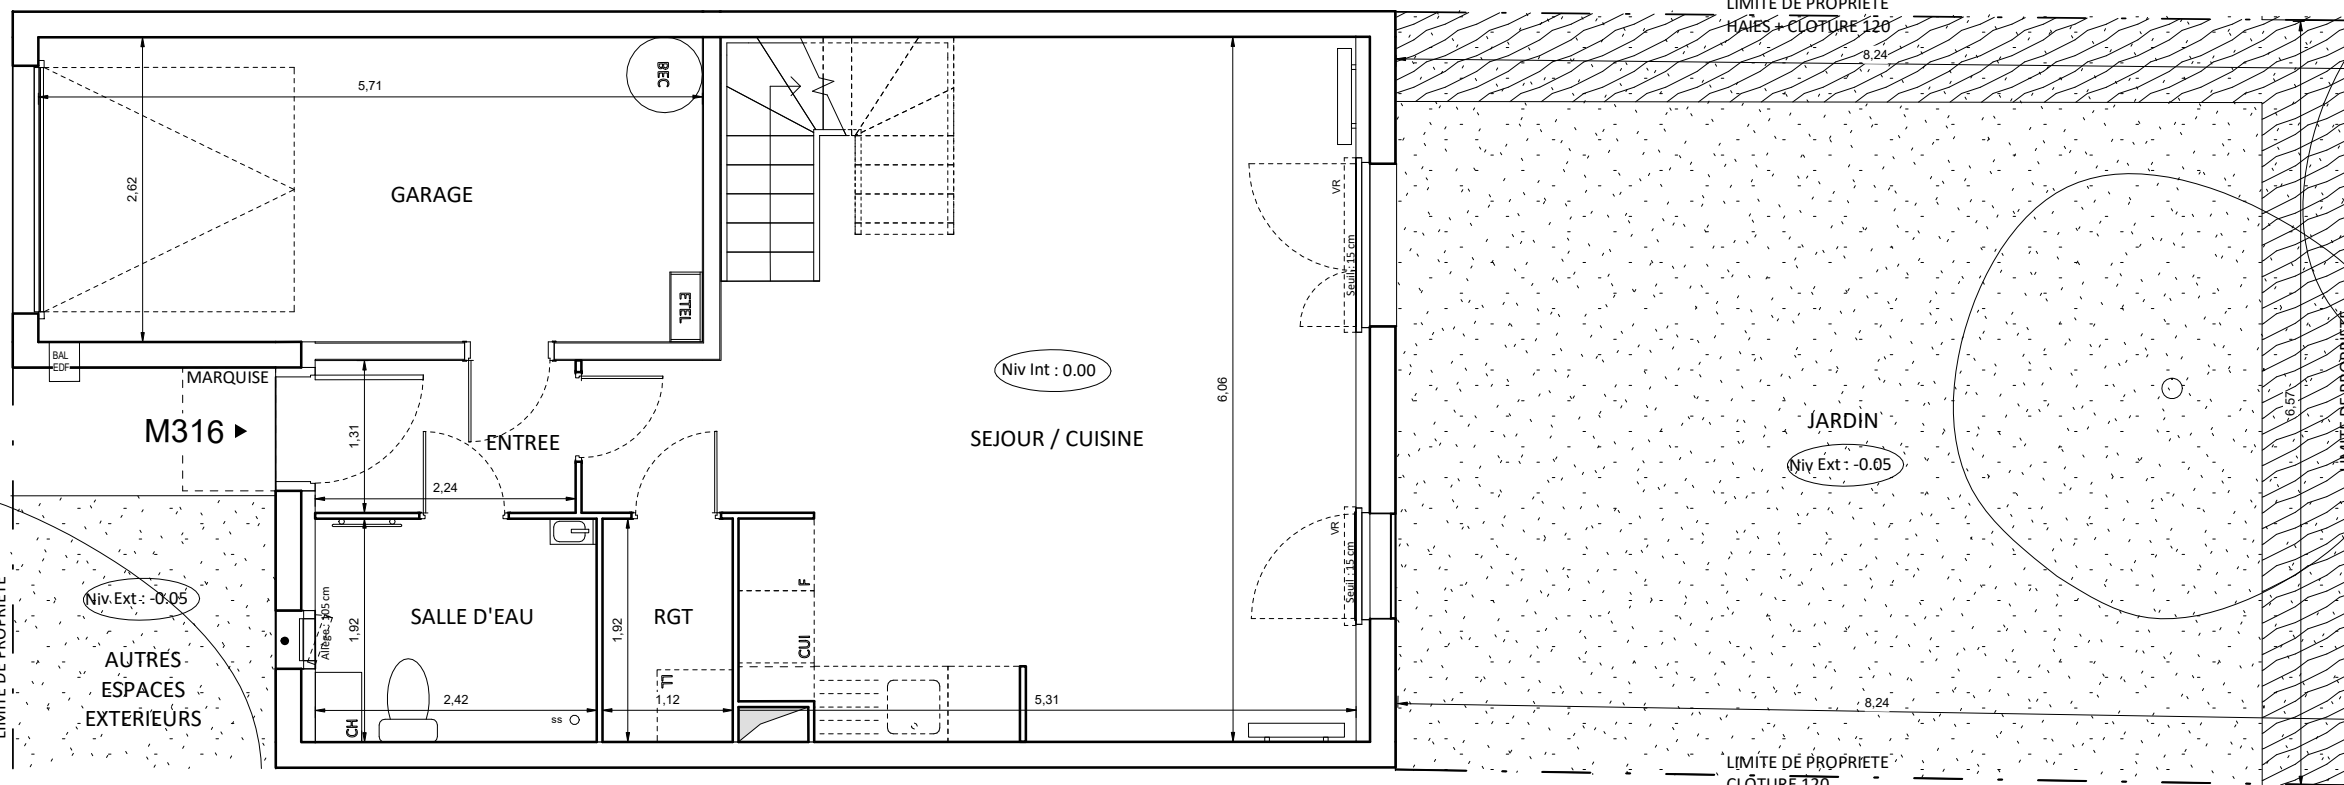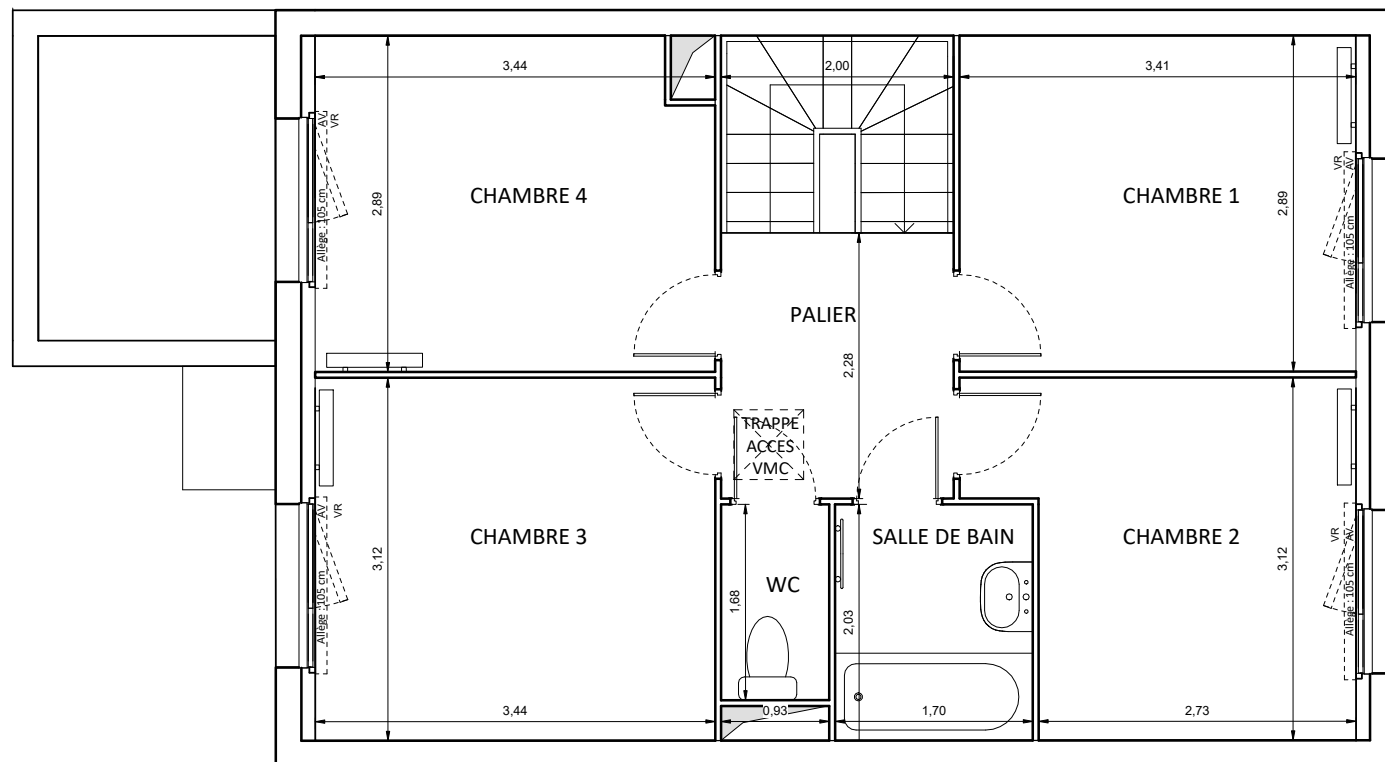

REZ DE JARDIN

DES MODIFICATIONS SONT SUSCEPTIBLES D'ETRE APPORTEES A CE PLAN EN FONCTION DES NECESSITES TECHNIQUES OU REGLEMENTAIRES DE LA REALISATION, TANT EN CE QUI CONCERNE LES DIMENSIONS LIBRES, QUE L'EQUIPEMENT. LES SURFACES, LES HAUTEURS SOUS PLAFOND AINSI QUE LES HAUTEURS DE SEUILS OU D'ALLEGES INDIQUEES SONT APPROXIMATIVES. LES RETOMBES, SOFFITES, FAUX-PLAFONDS, TRAPPES DE VISITES, AINSI QUE L'EMPLACEMENT DES DESCENTES D'EAUX PLUVIALES, DES EQUIPEMENTS SANITAIRES NE SONT PAS TOUS FIGURES OU LE SONT A TITRE INDICATIF. LE NOMBRE, LA TAILLE ET L'EMPLACEMENT DES RADIATEURS SONT DONNES A TITRE INDICATIF ET SERONT PRECISES APRES ETUDE THERMIQUE. LA REPRESENTATION DES VEGETAUX N'EST QU'A TITRE INDICATIF, ELLE PEUT VARIER EN TAILLE, EN NOMBRE ET EN IMPLANTATION.

LEGENDE

EMPLACEMENTS ELEMENTS DE CUISINE :

LL LAVE-LINGE
LV LAVE-VAISSELLE
TRI TRI SELECTIF
AV ALLEGE VITREE
VR VOLET ROULANT
GC GARDE-CORPS

CUI BLOC CUISSON
F REFRIGERATEUR
LC LINEAIRE COMPLEMENT.
ETEL ESPACE TECHNIQUE ELECTRIQUE DU LOGT.
SS SIPHON DE SOL

FAUX-PLAFOND OU SOFFITE
 RETOMBEE DE POUTRE

VENTOUSE
 RADIATEUR
 SECHE-SERV.

Hauteur sous plafond des pièces principales sauf mention particulière : 2.50 m

Echelle

Date

22/01/19

Indice : 0

GROUPE ALTAREA COGEDIM