
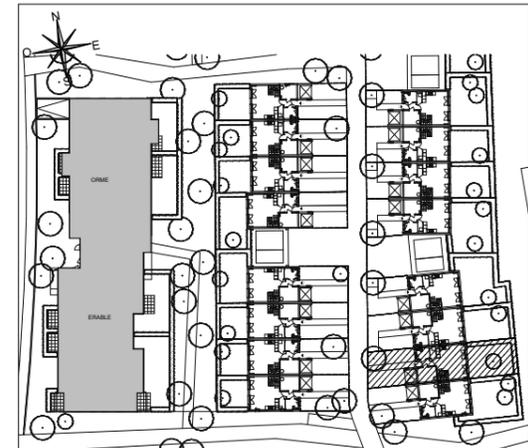


CENTRAL NATURE

ANGLE DU BOULEVARD DU DOCTEUR ROUX
ET DU BOULEVARD DE MAINCY
77 000 - MELUN

ETAGE

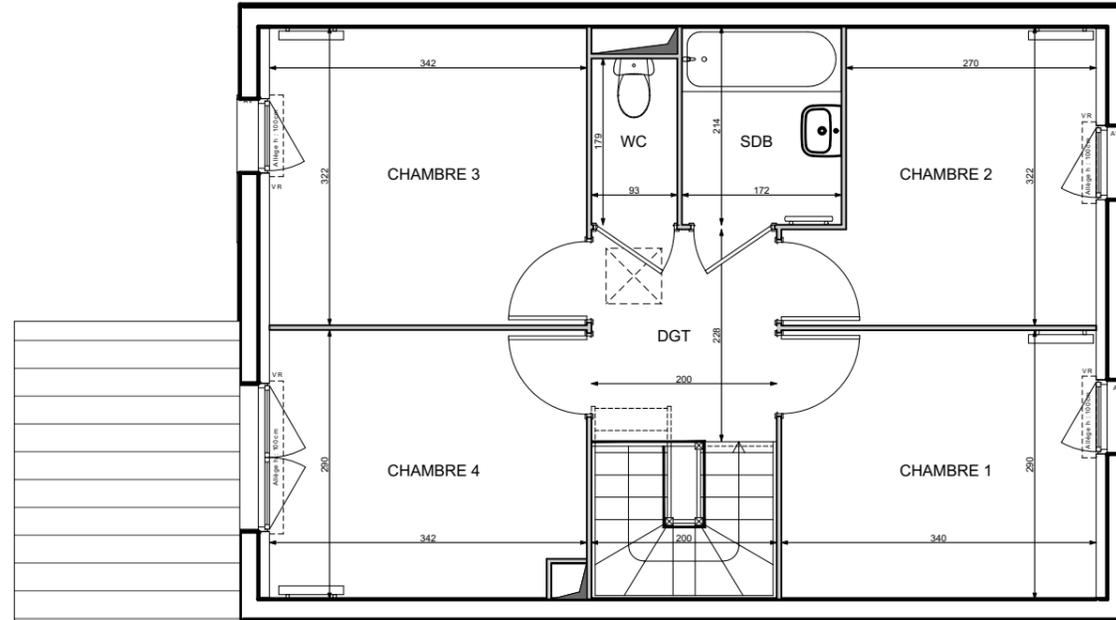


LE LAURIER NOBLE

Maison de 5 pièces
n° M211 au Rez de jardin

ENTREE	2.88 m ²
SEJOUR / CUISINE	32.44 m ²
CHAMBRE 1	11.03 m ²
CHAMBRE 2	9.76 m ²
CHAMBRE 3	9.86 m ²
CHAMBRE 4	9.42 m ²
SALLE DE BAINS	3.68 m ²
SALLE D'EAU	4.92 m ²
WC	1.66 m ²
RANGEMENT	2.29 m ²
DEGAGEMENT	4.58 m ²
SURFACE TOTALE HABITABLE	92.52 m²
GARAGE	14.63 m ²
JARDIN	59.50 m ²
SURFACE <1,80m	2.24 m ²
AUTRE ESPACE EXTERIEUR	51.84 m ²
SURFACE TOTALE PRIVATIVE	220.73 m²

REZ DE JARDIN

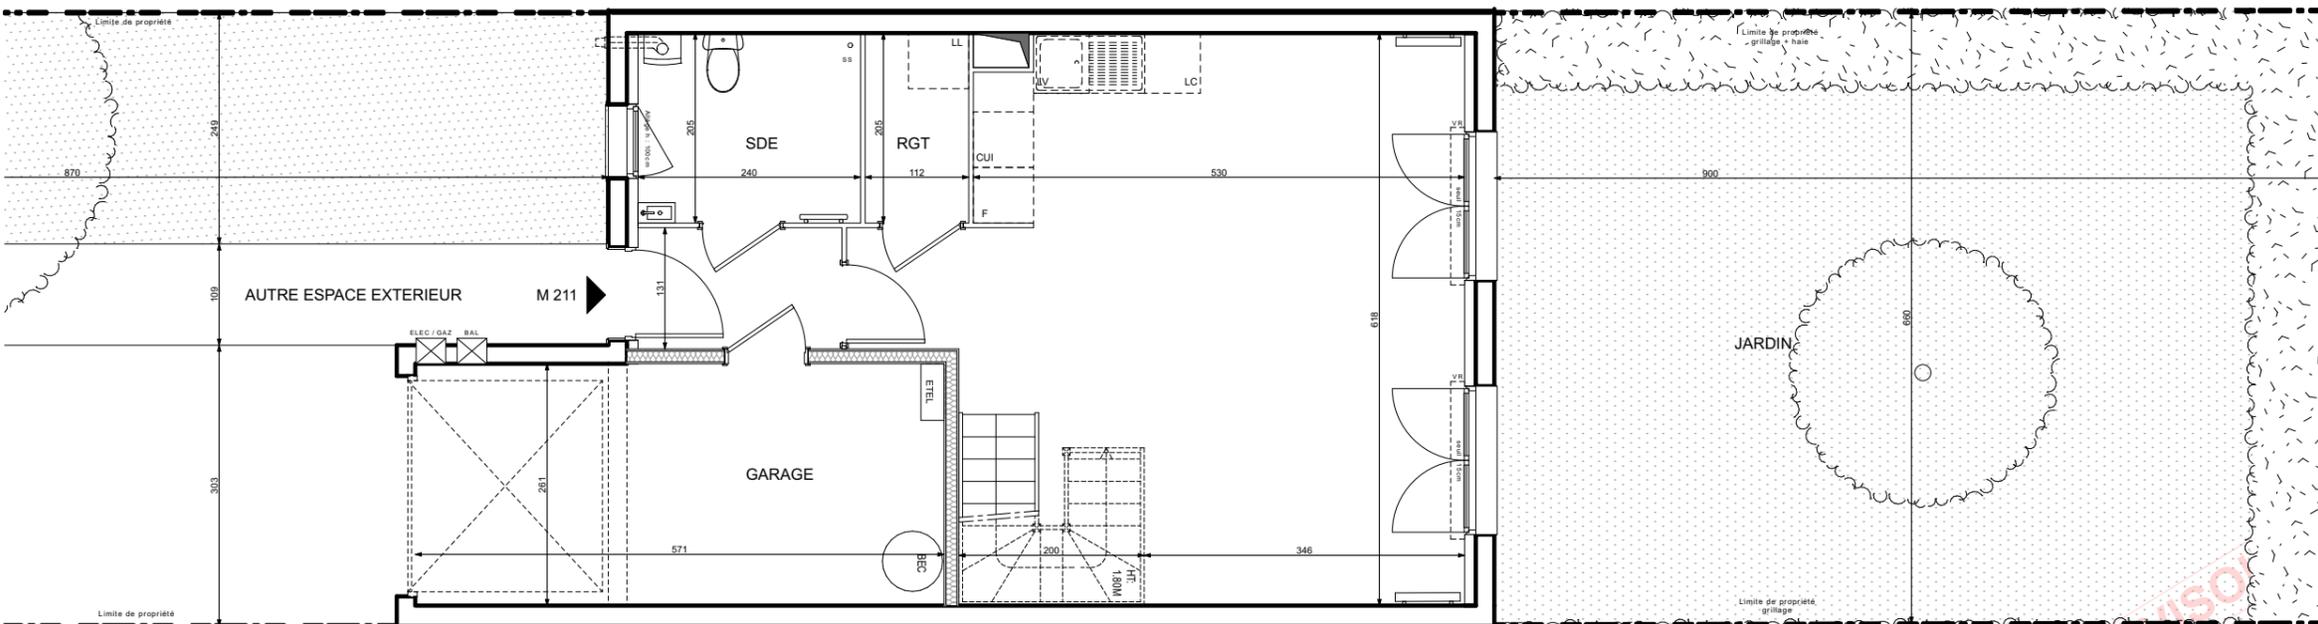

LEGENDE

EMPLACEMENTS ELEMENTS DE CUISINE :

LL	LAVE-LINGE	AV	ALLEGE VITREE
LV	LAVE-VAISSELLE	VR	VOLET ROULANT
CUI	BLOC CUISSON	GC	GARDE-CORPS
F	REFRIGERATEUR	(BEC)	BALLON D'EAU CHAUDE
LC	LINEAIRE COMPLEMENT.	(SS)	SIPHON DE SOL
ETEL	ESPACE TECHNIQUE ELECTRIQUE DU LOGT.	(CH)	CHAUDIERE
(Hatched)	FAUX-PLAFOND OU SOFFITE	(R)	RADIATEUR
(Dashed)	RETOMBEE DE POUTRE	(S)	SECHE-SERV.


Hauteur sous plafond des pièces principales sauf mention particulière : 2.50 m

Echelle	0 0.5 1m	Date	19/02/2019	Indice : 0
---------	----------	------	------------	------------

DES MODIFICATIONS SONT SUSCEPTIBLES D'ETRE APPORTEES A CE PLAN EN FONCTION DES NECESSITES TECHNIQUES OU REGLEMENTAIRES DE LA REALISATION, TANT EN CE QUI CONCERNE LES DIMENSIONS LIBRES, QUE L'EQUIPEMENT. LES SURFACES, LES HAUTEURS SOUS PLAFOND AINSI QUE LES HAUTEURS DE SEUILS OU D'ALLEGES INDIQUEES SONT APPROXIMATIVES. LES RETOMBÉES, SOFFITES, FAUX-PLAFONDS, TRAPPES DE VISITES, AINSI QUE L'EMPLACEMENT DES DESCENTES D'EAUX PLUVIALES, DES EQUIPEMENTS SANITAIRES NE SONT PAS TOUS FIGURES OU LE SONT A TITRE INDICATIF. LE NOMBRE, LA TAILLE ET L'EMPLACEMENT DES RADIATEURS SONT DONNES A TITRE INDICATIF ET SERONT PRECISES APRES ETUDE THERMIQUE. LA REPRESENTATION DES VEGETAUX EST A TITRE INDICATIVE. ELLE PEUT VARIER EN TAILLE, EN NOMBRE ET EN IMPLANTATION.


CENTRAL NATURE

ANGLE DU BOULEVARD DU DOCTEUR ROUX
ET DU BOULEVARD DE MAINCY
77 000 - MELUN

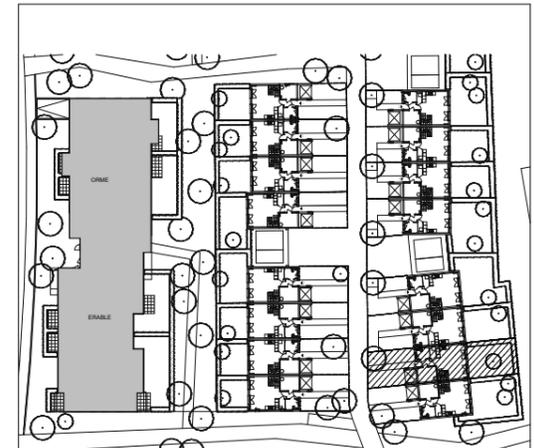


LE LAURIER NOBLE

Maison de 5 pièces
n° M211 au Rez de jardin

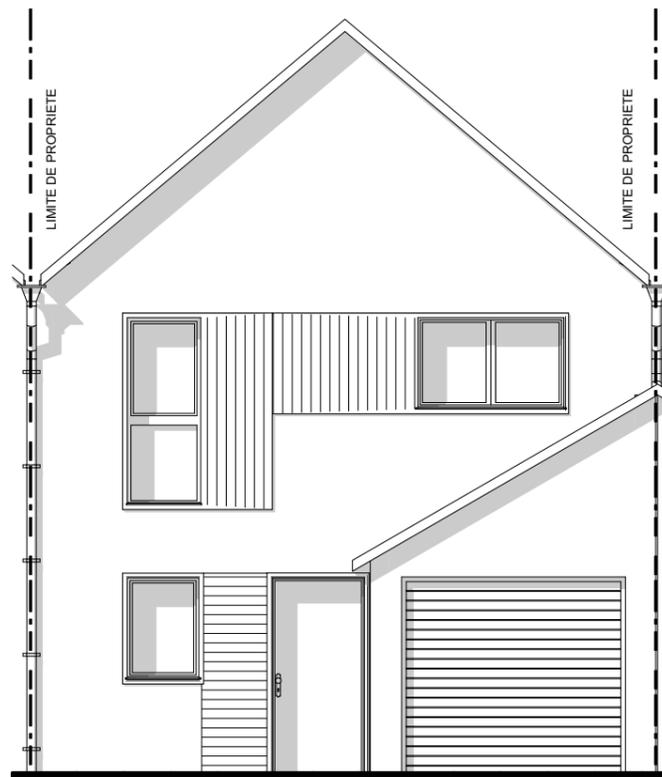

ELEVATION SUR RUE

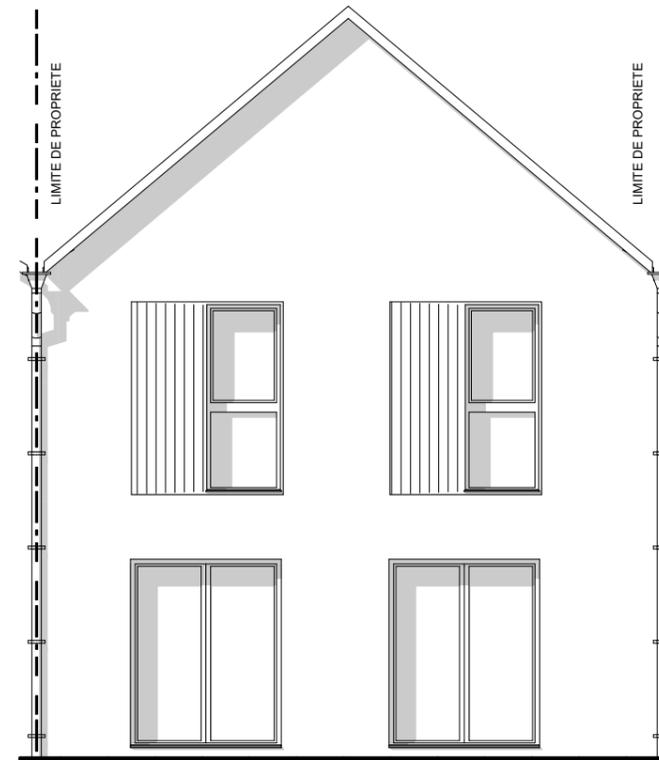

ELEVATION SUR JARDIN

PROVISOIRE