



ETAGE

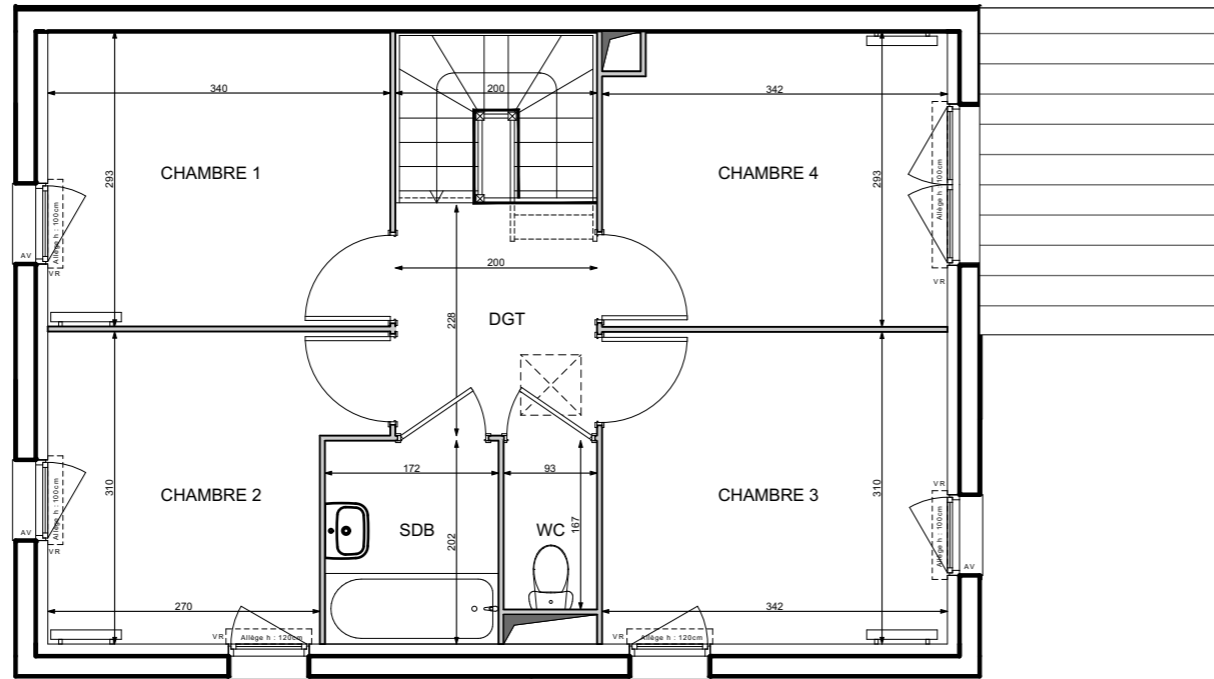

CENTRAL NATURE


ANGLE DU BOULEVARD DU DOCTEUR ROUX
ET DU BOULEVARD DE MAINCY
77 000 - MELUN

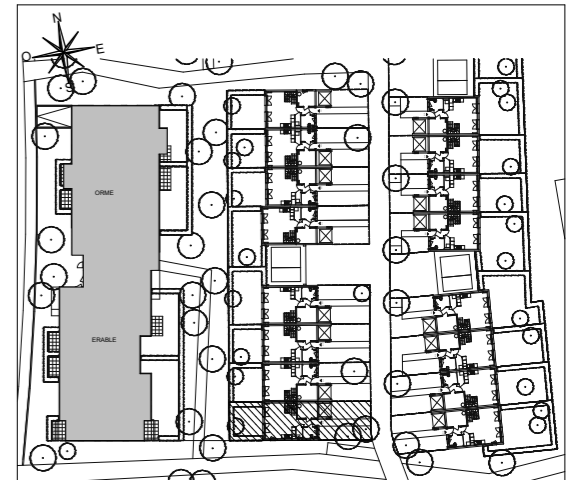

LE LAURIER NOBLE

Maison de 5 pièces
n° M213 au Rez de jardin

REZ DE JARDIN

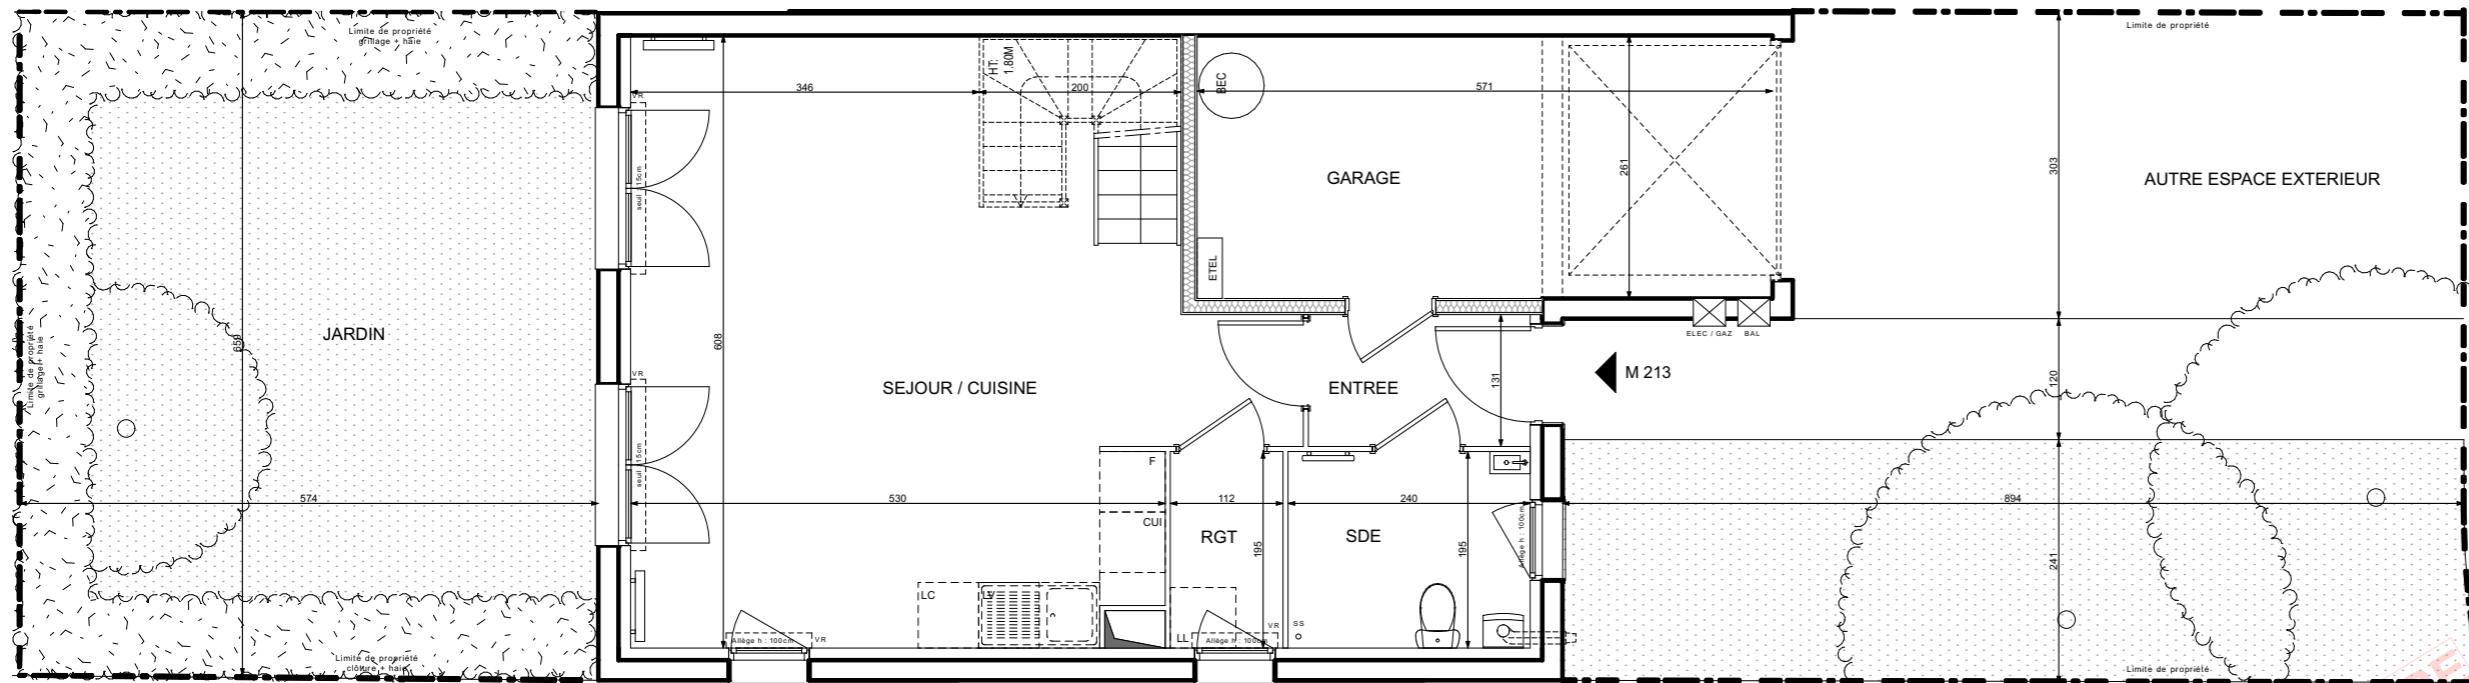

ENTREE	2.88 m ²
SEJOUR / CUISINE	31.89 m ²
CHAMBRE 1	10.62 m ²
CHAMBRE 2	9.79 m ²
CHAMBRE 3	9.89 m ²
CHAMBRE 4	9.10 m ²
SALLE DE BAINS	3.47 m ²
SALLE D'EAU	4.68 m ²
WC	1.55 m ²
RANGEMENT	2.18 m ²
DEGAGEMENT	4.58 m ²
SURFACE TOTALE HABITABLE	90.63 m²
GARAGE	14.63 m ²
JARDIN	38.53 m ²
SURFACE <1,80m	2.24 m ²
AUTRE ESPACE EXTERIEUR	52.47 m ²
SURFACE TOTALE PRIVATIVE	198.50 m²

LEGENDE

EMPLACEMENTS ELEMENTS DE CUISINE :	AV ALLEGE VITREE
LL LAVE-LINGE	VR VOLET ROULANT
LV LAVE-VAISSELLE	GC GARDE-CORPS
CUI BLOC CUISSON	
F REFRIGERATEUR	BEC BALLON D'EAU CHAUDE
LC LINEAIRE COMPLEMENT.	
ETEL ESPACE TECHNIQUE ELECTRIQUE DU LOGT.	SS SIPHON DE SOL
	CHAUDIERE
FAUX-PLAFOND OU SOFFITE	RADIATEUR
RETOMBEE DE POUTRE	SECHE-SERV.

Hauteur sous plafond des pièces principales sauf mention particulière : 2.50 m


Echelle	0 0.5 1m	Date	19/02/2019	Indice : 0
---------	----------	------	------------	------------

DES MODIFICATIONS SONT SUSCEPTIBLES D'ETRE APPORTEES A CE PLAN EN FONCTION DES NECESSITES TECHNIQUES OU REGLEMENTAIRES DE LA REALISATION, TANT EN CE QUI CONCERNE LES DIMENSIONS LIBRES, QUE L'EQUIPEMENT. LES SURFACES, LES HAUTEURS SOUS PLAFOND AINSI QUE LES HAUTEURS DE SEUILS OU D'ALLEGES INDIQUEES SONT APPROXIMATIVES. LES RETOMBÉES, SOFFITES, FAUX-PLAFONDS, TRAPPES DE VISITES, AINSI QUE L'EMPLACEMENT DES DESCENTES D'EAUX PLUVIALES, DES EQUIPEMENTS SANITAIRES NE SONT PAS TOUS FIGURES OU LE SONT A TITRE INDICATIF. LE NOMBRE, LA TAILLE ET L'EMPLACEMENT DES RADIATEURS SONT DONNES A TITRE INDICATIF ET SERONT PRECISES APRES ETUDE THERMIQUE. LA REPRESENTATION DES VEGETAUX EST A TITRE INDICATIF. ELLE PEUT VARIER EN TAILLE, EN NOMBRE ET EN IMPLANTATION.

PROVISOIRE

LIMITE DE PROPRIETE

LIMITE DE PROPRIETE

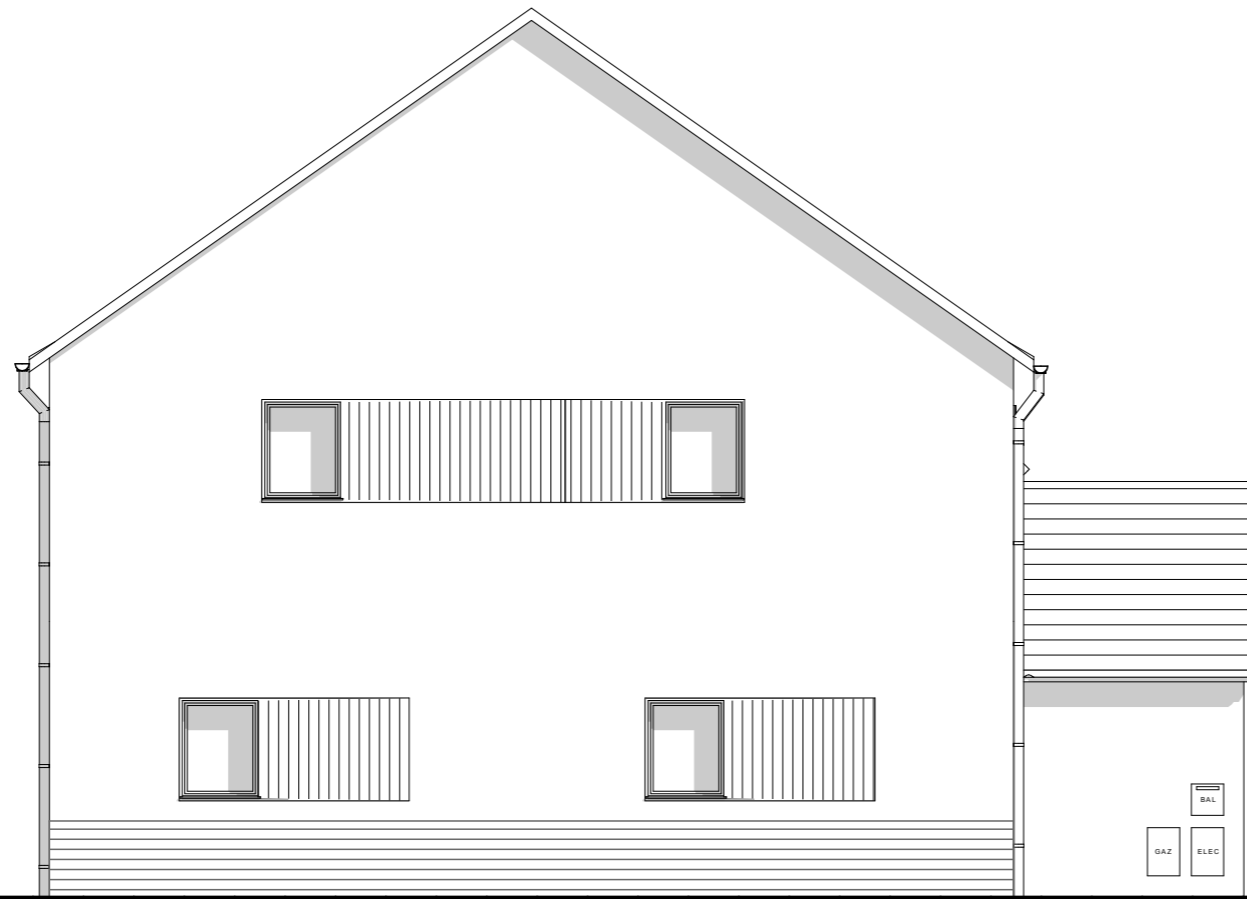


PIGNON



CENTRAL NATURE

ANGLE DU BOULEVARD DU DOCTEUR ROUX
ET DU BOULEVARD DE MAINCY
77 000 - MELUN

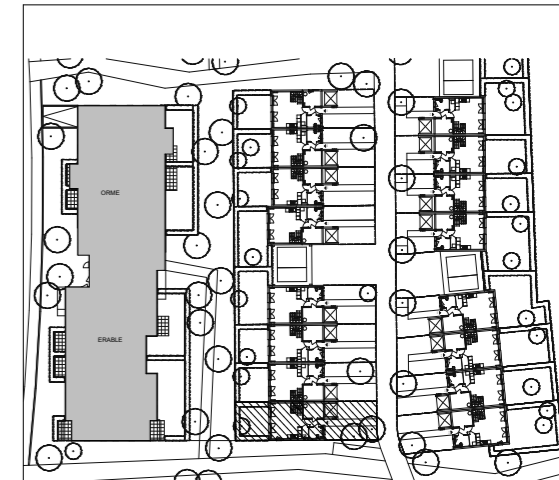


LE LAURIER NOBLE

Maison de 5 pièces
n° M213 au Rez de jardin

PROVISOIRE



ELEVATION SUR RUE

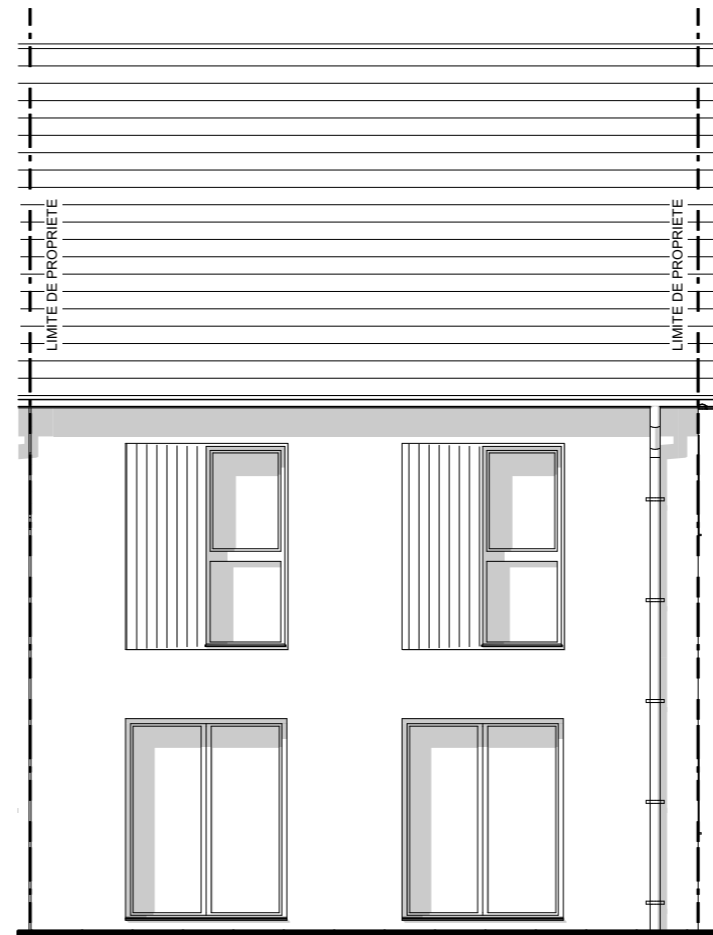

ELEVATION SUR JARDIN

DES MODIFICATIONS SONT SUSCEPTIBLES D'ETRE APPORTEES A CE PLAN EN FONCTION DES NECESSITES TECHNIQUES OU REGLEMENTAIRES DE LA REALISATION, TANT EN CE QUI CONCERNE LES DIMENSIONS LIBRES, QUE L'EQUIPEMENT. LES SURFACES, LES HAUTEURS SOUS PLAFOND AINSI QUE LES HAUTEURS DE SEUILS OU D'ALLEGES INDIQUEES SONT APPROXIMATIVES. LES RETOMBÉES, SOFFITES, FAUX-PLAFONDS, TRAPPES DE VISITES, AINSI QUE L'EMPLACEMENT DES DESCENTES D'EAUX PLUVIALES, DES EQUIPEMENTS SANITAIRES NE SONT PAS TOUS FIGURES OU LE SONT A TITRE INDICATIF. LE NOMBRE, LA TAILLE ET L'EMPLACEMENT DES RADIATEURS SONT DONNES A TITRE INDICATIF ET SERONT PRECISES APRES ETUDE THERMIQUE. LA REPRESENTATION DES VEGETAUX EST A TITRE INDICATIVE. ELLE PEUT VARIER EN TAILLE, EN NOMBRE ET EN IMPLANTATION.