



CENTRAL NATURE

ANGLE DU BD DU DOCTEUR ROUX
ET DU BD DE MAINCY
77000 - MELUN

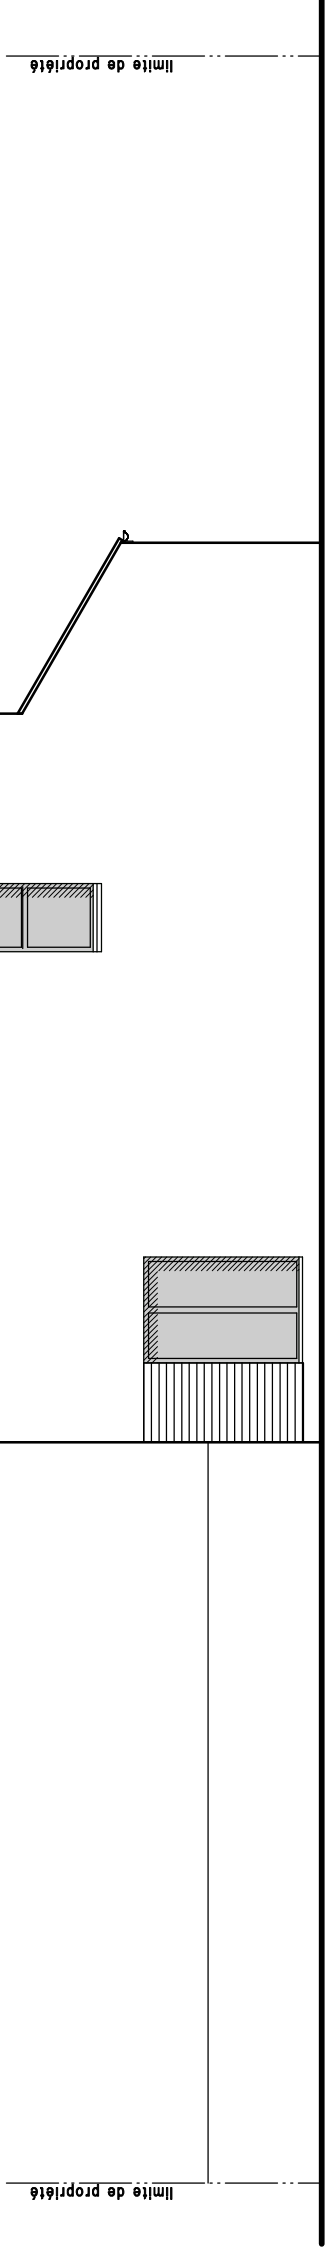


PIGNON

Maison de 5 pièces
n° M107 au Rez de jardin

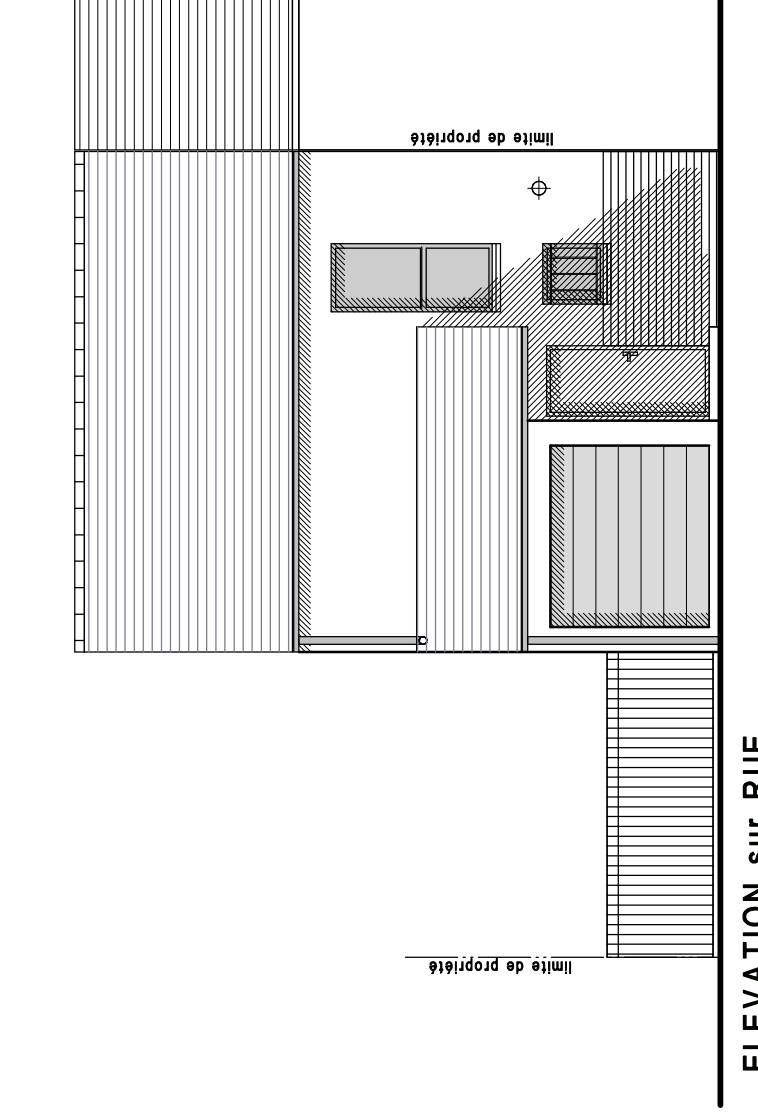

ELEVATION sur RUE

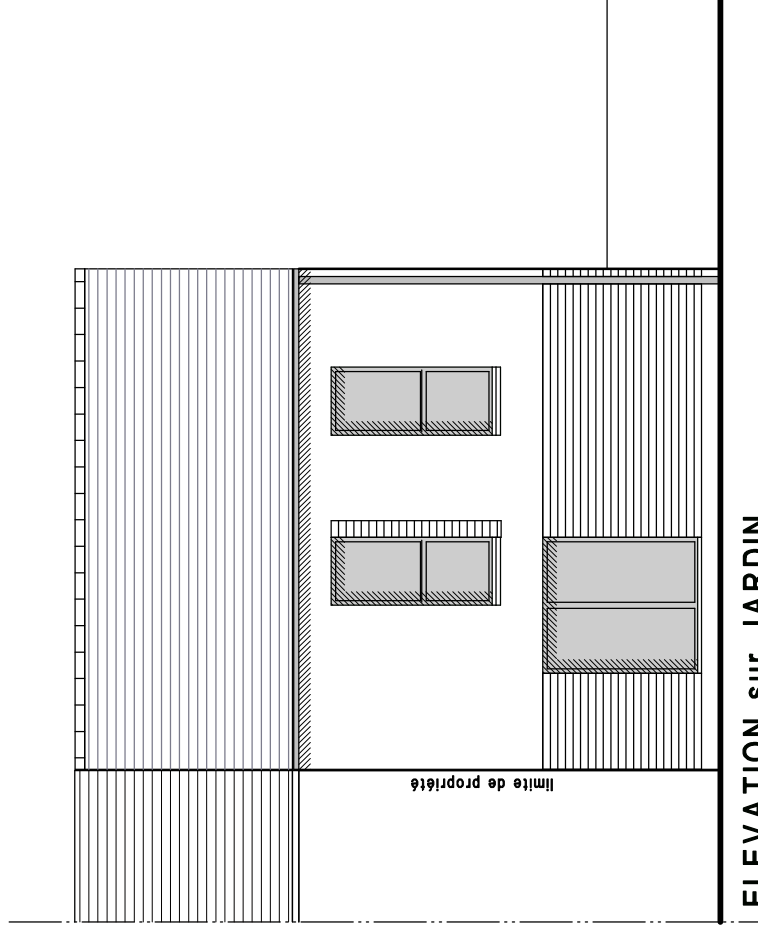


ELEVATION sur JARDIN

DES MODIFICATIONS SONT SUSCEPTIBLES D'ETRE APPORTEES A CE PLAN EN FONCTION DES NECESSITES TECHNIQUES OU REGLEMENTAIRES DE LA REALISATION, TANT EN CE QUI CONCERNE LES DIMENSIONS LIBRES, QUE L'EQUIPEMENT, LES SURFACES, LES HAUTEURS SOUS PLAFOND AINSI QUE LES HAUTEURS DE SEULS OU D'ALLEGES INDIQUEES SONT APPROXIMATIVES. LES RETOMBEEES, SOFFITES, FAUX-PLAFONDS, TRAPPES DE VISITES, AINSI QUE L'EMPLACEMENT DES DESCENTES D'EAUX PLUVIALES, DES EQUIPEMENTS SANITAIRES NE SONT PAS TOUS FIGURES OU LE SONT A TITRE INDICATIF. LE NOMBRE, LA TAILLE ET L'EMPLACEMENT DES RADIATEURS SONT DONNES A TITRE INDICATIF ET SERONT PRECISES APRES ETUDE THERMIQUE. LA REPRESENTATION DES VEGETAUX N'EST QU'UN TITRE INDICATIF, ELLE PEUT VARIER EN TAILLE EN NOMBRE ET EN IMPLANTATION.

CENTRAL NATURE

ANGLE DU BD DU DOCTEUR ROUX
ET DU BD DE MAINCY
77000 - MELUN

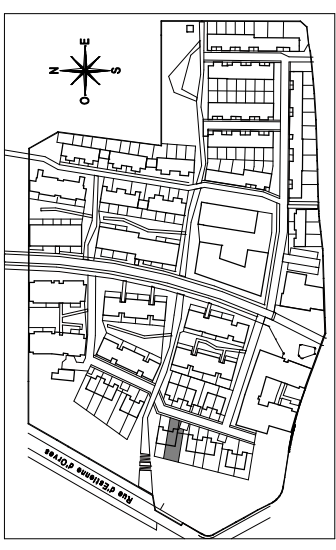

Maison de 5 pièces n° M107 au Rez de jardin

ENTREE	2.93 m²
SEJOUR/CUISINE	31.60 m²
CHAMBRE 1	9.47 m²
CHAMBRE 2	9.60 m²
CHAMBRE 3	11.21 m²
CHAMBRE 4	9.33 m²
SALLE D'EAU	4.99 m²
SALLE DE BAINS	3.73 m²
RANGEMENT	2.31 m²
WC	1.69 m²
PALIER	4.24 m²
SURFACE TOTALE HABITABLE	91.10 m²
GARAGE	14.78 m²
JARDIN	147.00 m²
SURFACE <1.80m	2.64 m²
AUTRES ESPACES EXTERIEURES	53.00 m²
SURFACE TOTALE PRIVATIVE	329.52 m²

LEGENDE :

EMPLACEMENTS ELEMENTS DE CUISINE :

LL	LAVE-LINGE	CUJ	BLOC CUISSON
LV	LAVE-VAISSELLE	F	REFRIGERATEUR
TRI	TRI SELECTIF	LC	LINEAIRE COMPLEMENTAIRE
AV	ALLEGE VITREE	ETEL	ESPACE TECHNIQUE ELECTRIQUE DU LOGT.
VR	VOLET ROULANT	⊕	SIPHON de SDE
VB	VOLET BATTANT	CH	CHAUDIERE
⊕	BALLON THERMODYNAMIQUE		


FAUX-PLAFOND, SOFFITE
RETOMBEE DE POUTRE
RADIATEUR
SECHE-SERV.

Hauteur sous plafond des pièces principales sauf mention particulière : 2,50m


Echelle 0 0.5 1m

Date 16.01.2019



Indice : 0

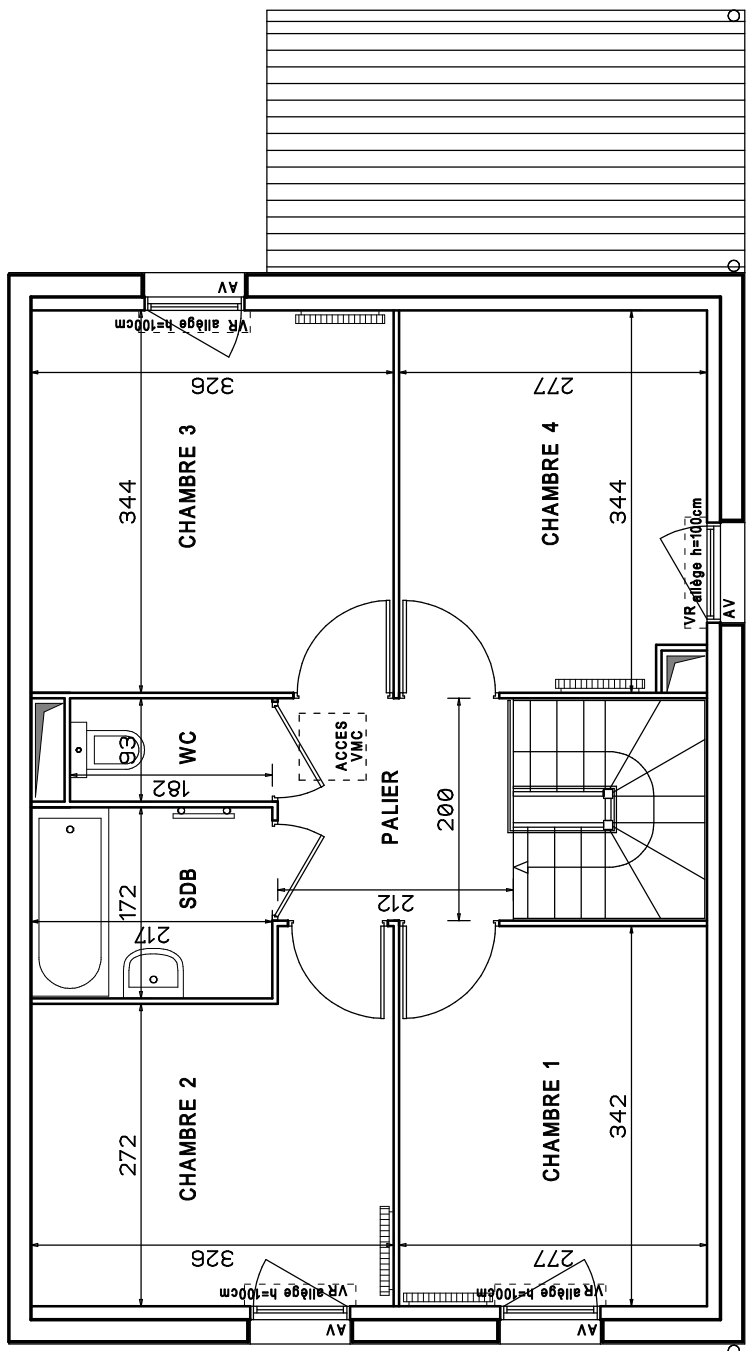

ETAGE

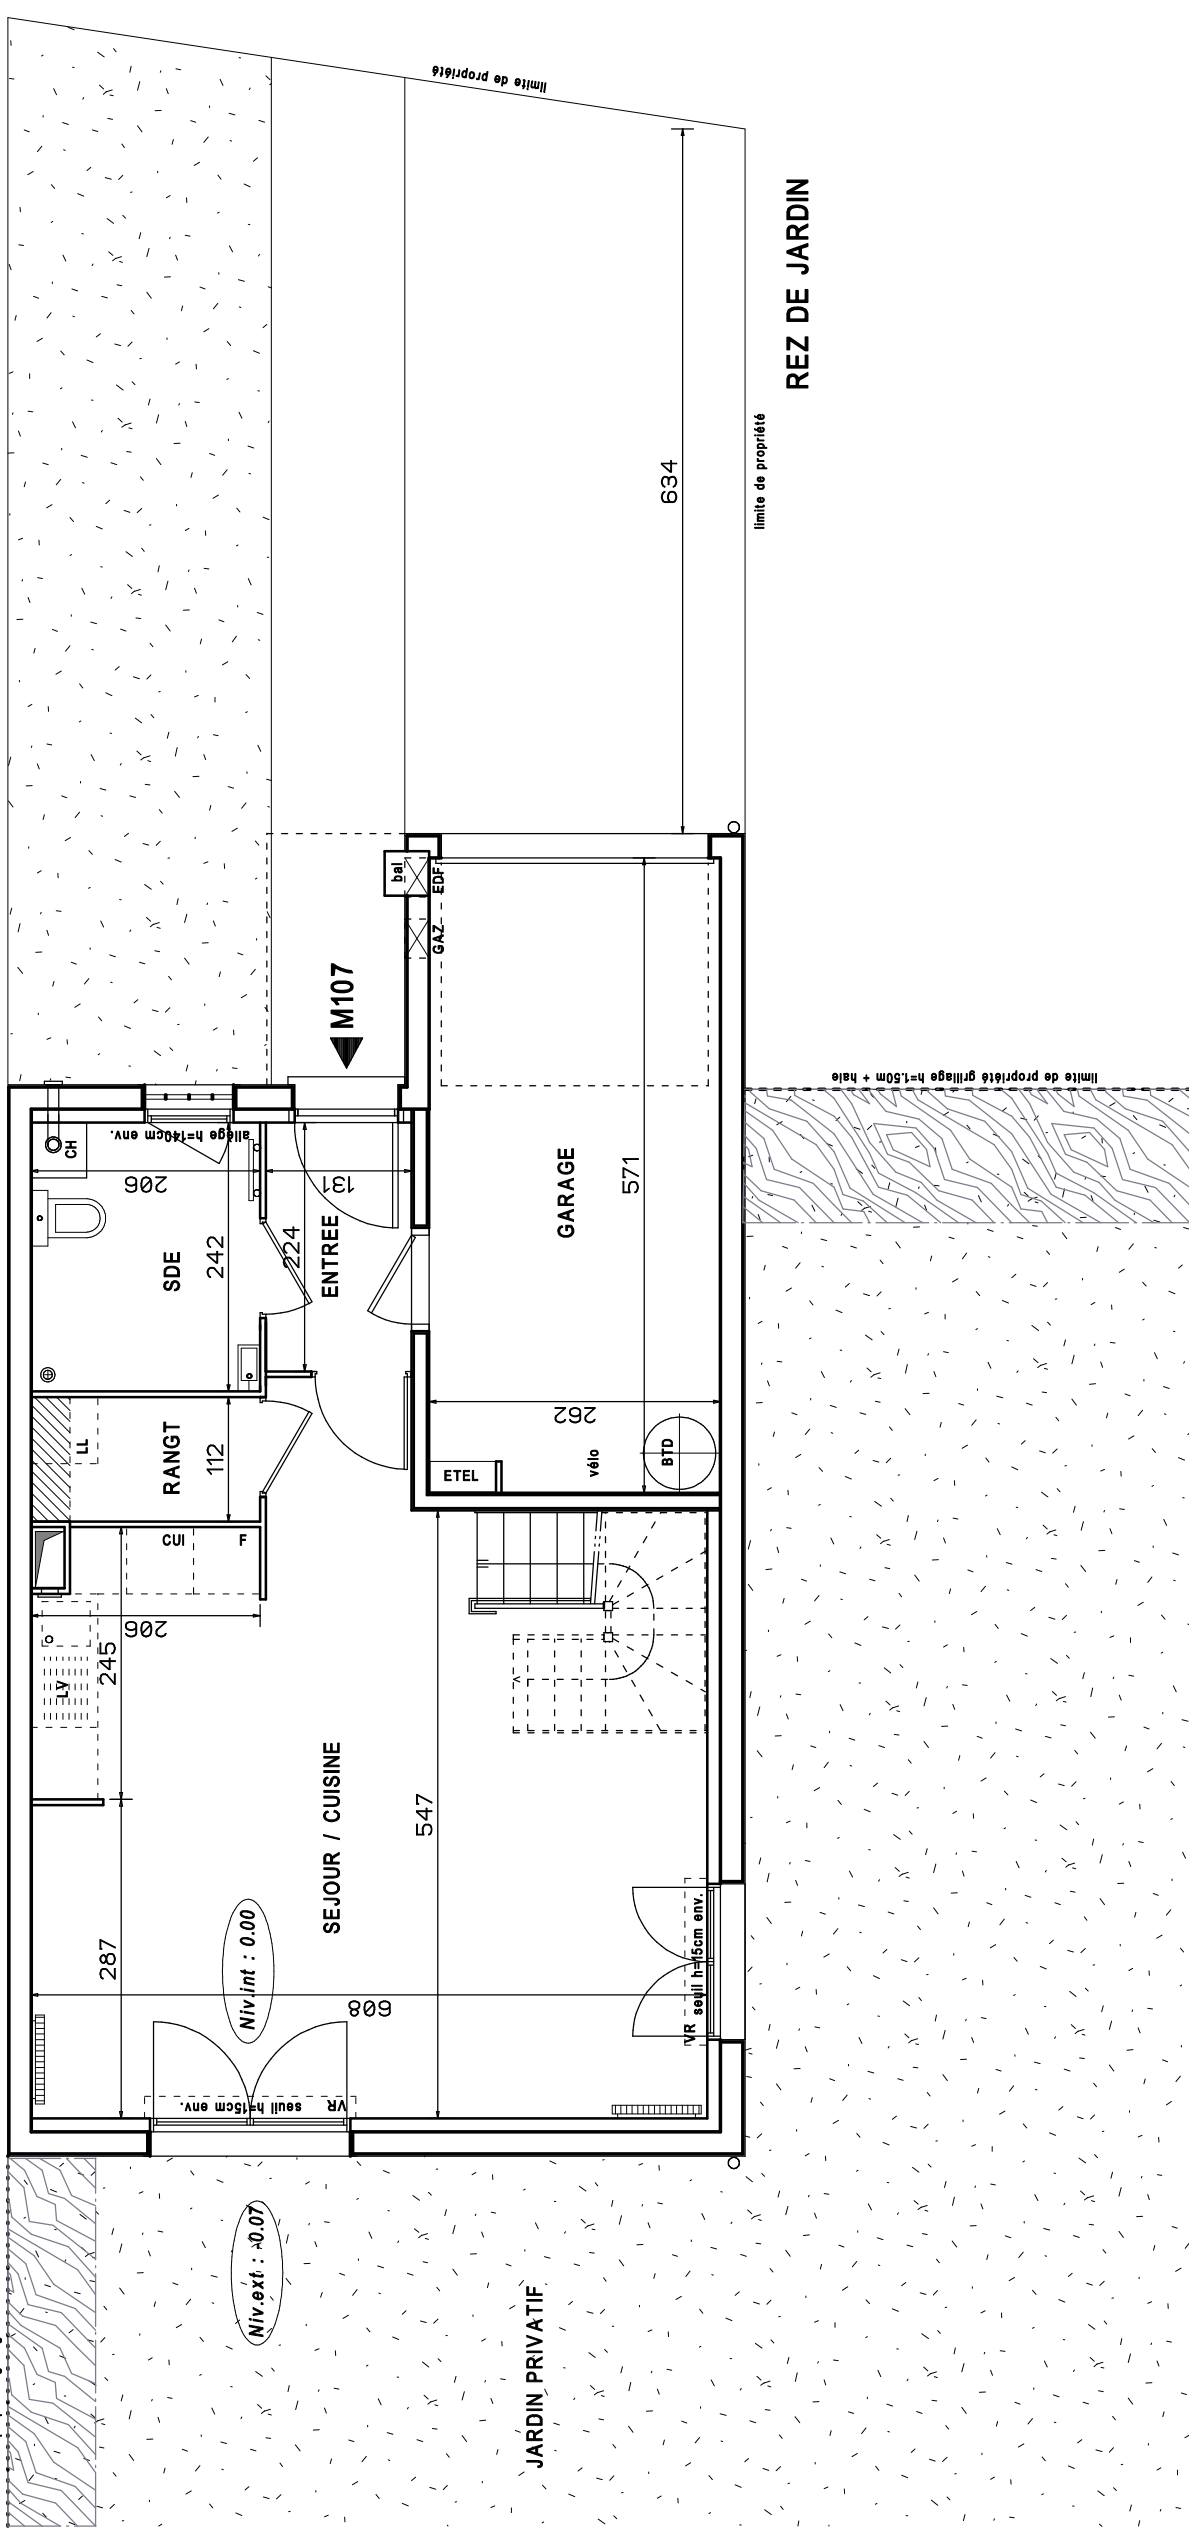

REZ DE JARDIN

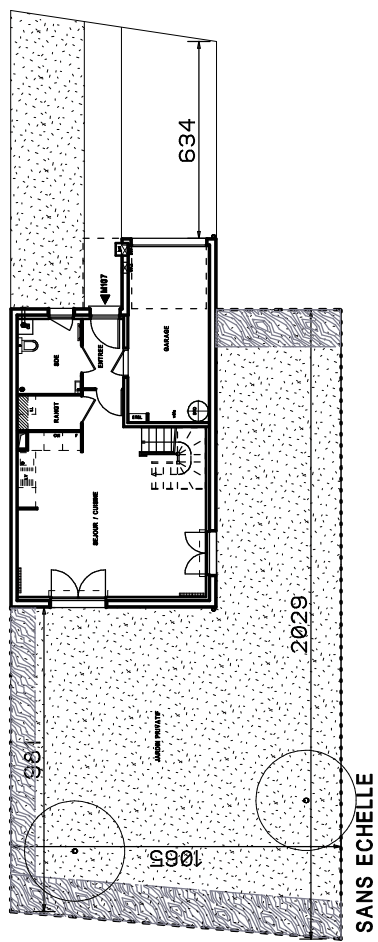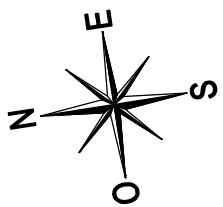

SANS ECHELLE

DES MODIFICATIONS SONT SUSCEPTIBLES D'ETRE APPORTEES A CE PLAN EN FONCTION DES NECESSITES TECHNIQUES OU REGLEMENTAIRES DE LA REALISATION, TANT EN CE QUI CONCERNE LES DIMENSIONS LIBRES, QUE L'EQUIPEMENT, LES SURFACES, LES HAUTEURS SOUS PLAFOND, AINSI QUE LES HAUTEURS DE SEUILS OU D'ALLEGES INDICQUES SONT APPROXIMATIVES. LES RETOMBES, SOFFITES, FAUX-PLAFONDS, TRAPPES DE VISITES, AINSI QUE L'EMPLACEMENT DES DESCENTES D'EAUX PLUVIALES, DES EQUIPEMENTS SANITAIRES NE SONT PAS TOUS FIGURES OU LE SONT A TITRE INDICATIF. LE NOMBRE, LA TAILLE ET L'EMPLACEMENT DES RADIATEURS SONT DONNES A TITRE INDICATIF ET SERONT PRECISES APRES ETUDE THERMIQUE. LA REPRESENTATION DES VEGETAUX NEST QU'UN TITRE INDICATIVE, ELLE PEUT VARIER EN TAILLE EN NOMBRE ET EN IMPLANTATION.

limite de propriété grillage h=1,20m