

CENTRAL NATURE


ANGLE DU BOULEVARD DU DOCTEUR ROUX
ET DU BOULEVARD DE MANCY
77 000 - MELUN



HALL ORME

Studio
n° 101 au Rez de Jardin

ENTREE	4,13 m ²
SEJOUR / KITCHENETTE	23,76 m ²
SALLE D'EAU	5,36 m ²
SURFACE TOTALE HABITABLE	33,25 m²
TERRASSE	6,53 m ²
SURFACE TOTALE PRIVATIVE	39,78 m²

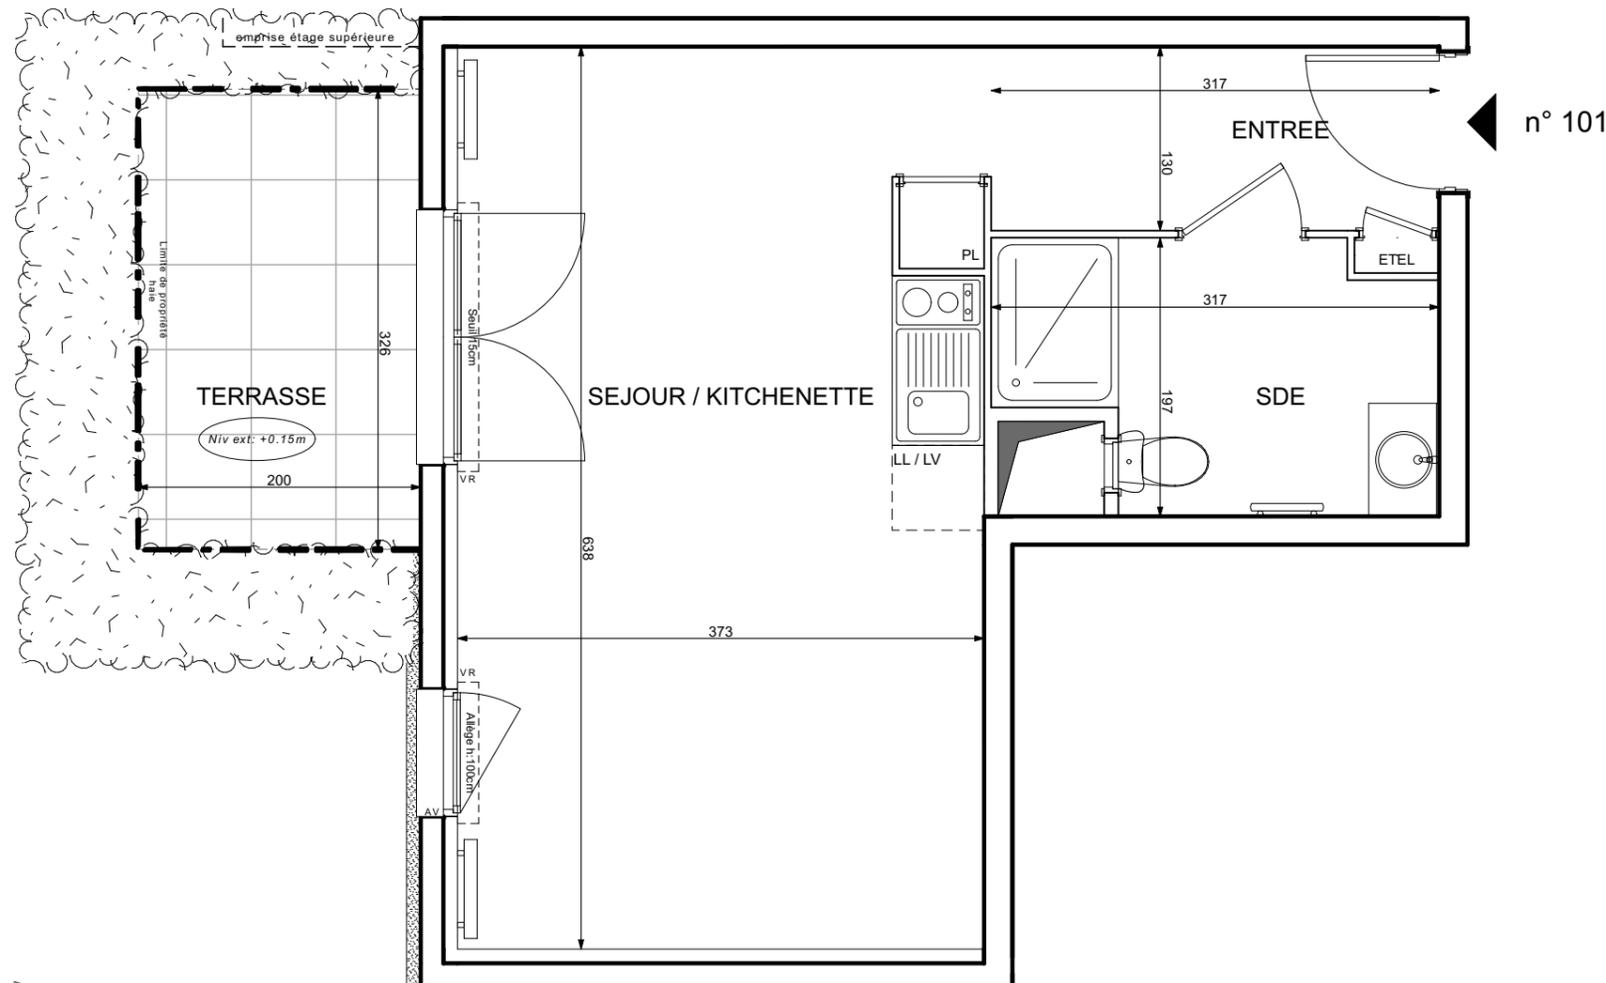

PROVISOIRE

LEGENDE

LL	LAVE-LINGE	CUI	BLOC CUISSON
LV	LAVE-VAISSELLE	F	REFRIGERATEUR
AV	ALLEGE VITREE	LC	LINEAIRE COMPLEMENT.
VR	VOLET ROULANT	ETEL	ESPACE TECHNIQUE ELECTRIQUE DU LOGT.
GC	GARDE-CORPS		

	FAUX-PLAFOND OU SOFFITE		RADIATEUR
	RETOMBEE DE POUTRE		SECHE-SERV.

Hauteur sous plafond des pièces principales sauf mention particulière : 2.50 m

Echelle		Date	16/01/2019	Indice	: 0
---------	--	------	------------	--------	-----

DES MODIFICATIONS SONT SUSCEPTIBLES D'ETRE APPORTEES A CE PLAN EN FONCTION DES NECESSITES TECHNIQUES OU REGLEMENTAIRES DE LA REALISATION, TANT EN CE QUI CONCERNE LES DIMENSIONS LIBRES, QUE L'EQUIPEMENT. LES SURFACES, LES HAUTEURS SOUS PLAFOND AINSI QUE LES HAUTEURS DE SEUILS OU D'ALLEGES INDIQUEES SONT APPROXIMATIVES. LES RETOMBÉES, SOFFITES, FAUX-PLAFONDS, TRAPPES DE VISITES, AINSI QUE L'EMPLACEMENT DES DESCENTES D'EAUX PLUVIALES, DES EQUIPEMENTS SANITAIRES NE SONT PAS TOUS FIGURES OU LE SONT A TITRE INDICATIF. LE NOMBRE, LA TAILLE ET L'EMPLACEMENT DES RADIATEURS SONT DONNES A TITRE INDICATIF ET SERONT PRECISES APRES ETUDE THERMIQUE. LA REPRESENTATION DES VEGETAUX EST A TITRE INDICATIVE. ELLE PEUT VARIER EN TAILLE, EN NOMBRE ET EN IMPLANTATION.