


CENTRAL NATURE


Angle du boulevard du docteur Roux
et du boulevard de Maincy
77000 - MELUN

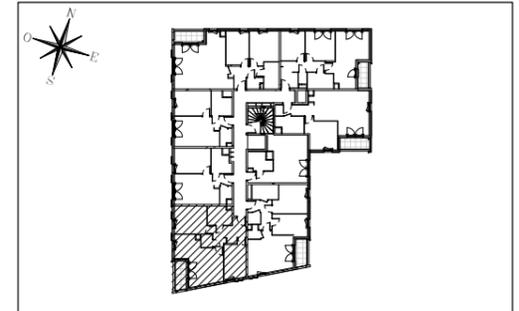

HALL TILLEUL

Appartement de 3 pièces
n° 326 au 2e étage

| | |
|--------------------------|----------------------|
| ENTREE | 8,59 m ² |
| SEJOUR / CUISINE | 22,35 m ² |
| CHAMBRE 1 | 12,10 m ² |
| CHAMBRE 2 | 10,34 m ² |
| SALLE DE BAINS | 5,75 m ² |
| WC | 1,91 m ² |
| SURFACE HABITABLE | 61,04 m ² |
| BALCON | 4,32 m ² |
| SURFACE TOTALE PRIVATIVE | 65,36 m ² |

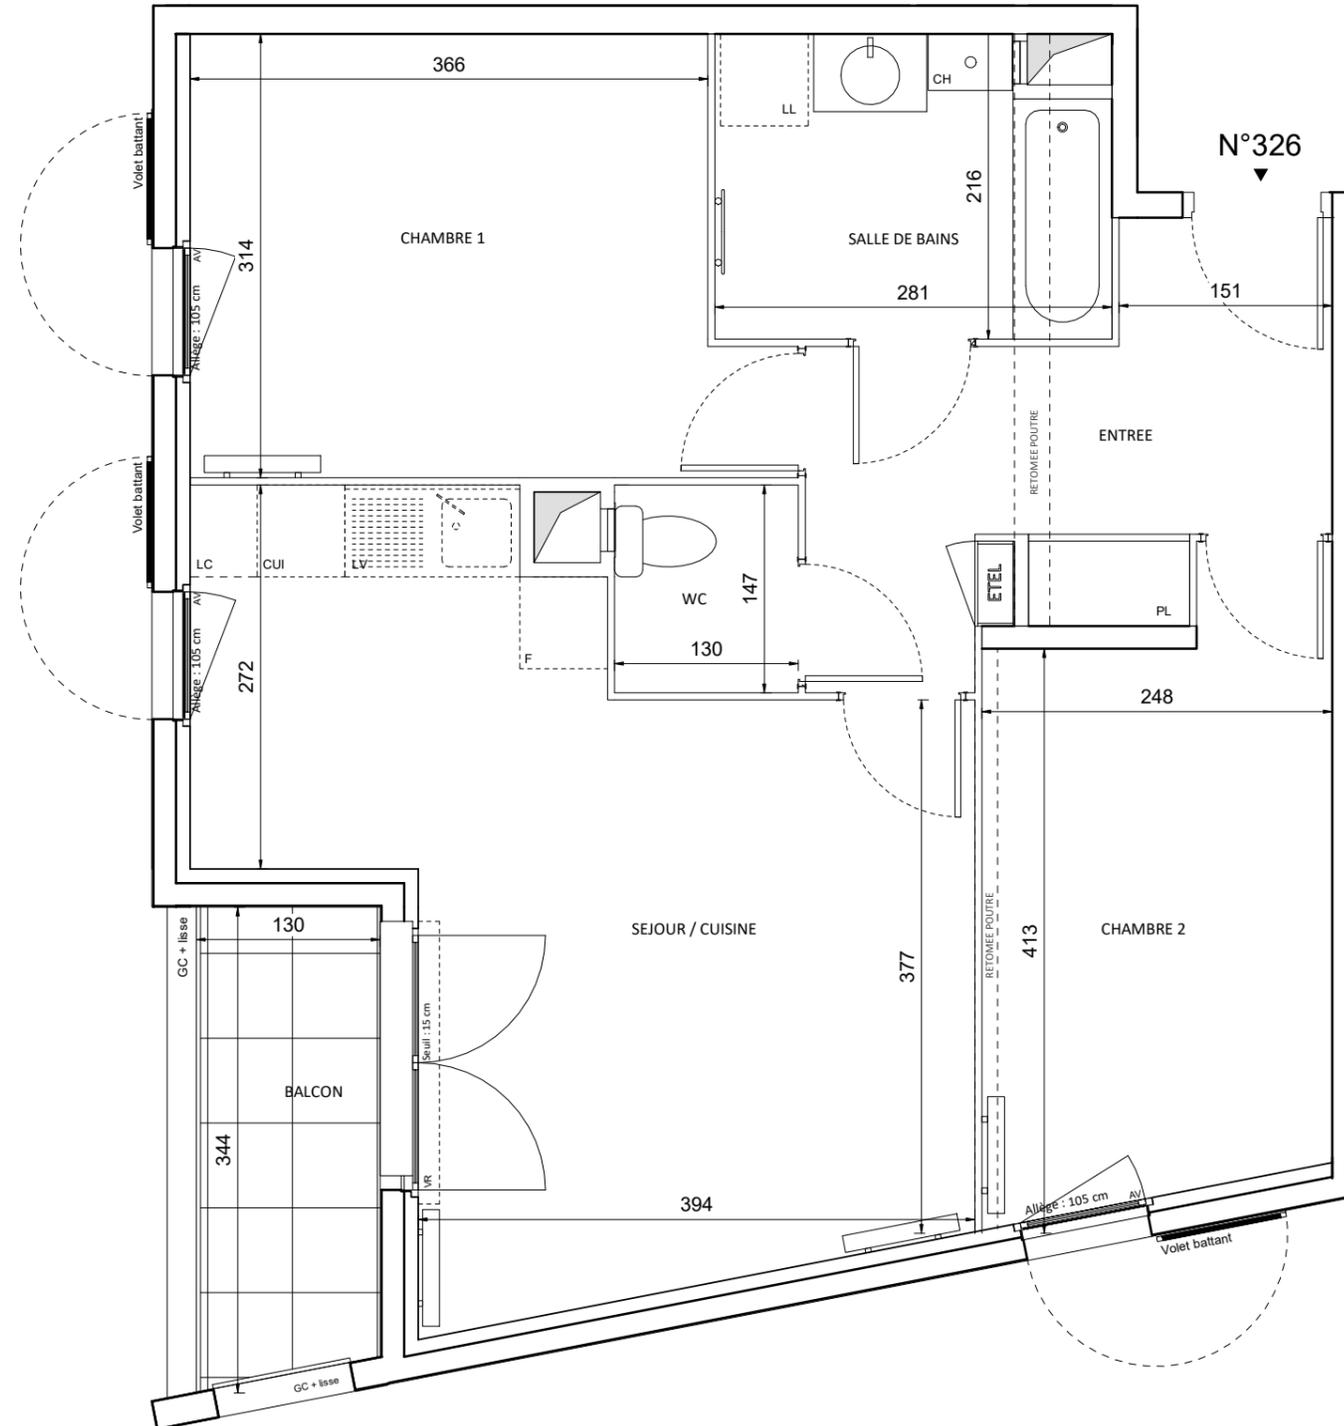

LEGENDE

| | | | |
|------------------------------------|-------------------------|------|--------------------------------------|
| EMPLACEMENTS ELEMENTS DE CUISINE : | | | |
| LL | LAVE-LINGE | CUI | BLOC CUISSON |
| LV | LAVE-VAISSELLE | F | REFRIGERATEUR |
| TRI | TRI SELECTIF | LC | LINEAIRE COMPLEMENT. |
| AV | ALLEGE VITREE | ETEL | ESPACE TECHNIQUE ELECTRIQUE DU LOGT. |
| VR | VOLET ROULANT | BEC | BALLON D'EAU CHAUDE |
| GC | GARDE-CORPS | | |
| | FAUX-PLAFOND OU SOFFITE | | RADIATEUR |
| | RETOMBEE DE POUTRE | | SECHE-SERV. |

Hauteur sous plafond des pièces principales sauf mention particulière : 2.50 m

| | | | | |
|---------|--|------|----------|------------|
| Echelle | | Date | 08 03 19 | Indice : 0 |
|---------|--|------|----------|------------|

DES MODIFICATIONS SONT SUSCEPTIBLES D'ETRE APPORTEES A CE PLAN EN FONCTION DES NECESSITES TECHNIQUES OU REGLEMENTAIRES DE LA REALISATION, TANT EN CE QUI CONCERNE LES DIMENSIONS LIBRES, QUE L'EQUIPEMENT. LES SURFACES, LES HAUTEURS SOUS PLAFOND AINSI QUE LES HAUTEURS DE SEUILS OU D'ALLEGES INDIQUEES SONT APPROXIMATIVES. LES RETOMBES, SOFFITES, FAUX-PLAFONDS, TRAPPES DE VISITES, AINSI QUE L'EMPLACEMENT DES DESCENTES D'EAUX PLUVIALES, DES EQUIPEMENTS SANITAIRES NE SONT PAS TOUS FIGURES OU LE SONT A TITRE INDICATIF. LE NOMBRE, LA TAILLE ET L'EMPLACEMENT DES RADIATEURS SONT DONNES A TITRE INDICATIF ET SERONT PRECISES APRES ETUDE THERMIQUE. LA REPRESENTATION DES VEGETAUX N'EST QU'A TITRE INDICATIF, ELLE PEUT VARIER EN TAILLE, EN NOMBRE ET EN IMPLANTATION.