


CENTRAL NATURE


Angle du boulevard du docteur Roux
et du boulevard de Maincy
77000 - MELUN

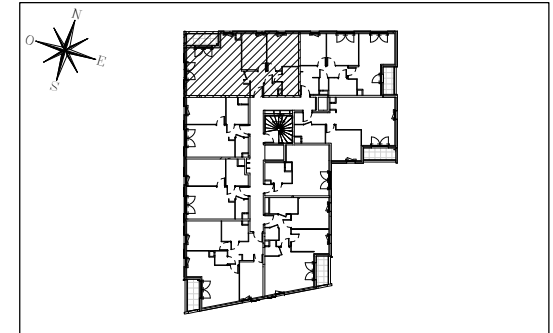

HALL TILLEUL

Appartement de 3 pièces
n° 323 au 2e étage

ENTREE	6,72 m ²
SEJOUR / CUISINE	33,36 m ²
CHAMBRE 1	12,22 m ²
CHAMBRE 2	10,06 m ²
SALLE DE BAINS	5,17 m ²
WC	2,19 m ²
SURFACE HABITABLE	69,72 m²
BALCON	4,30 m ²
SURFACE TOTALE PRIVATIVE	74,02 m²

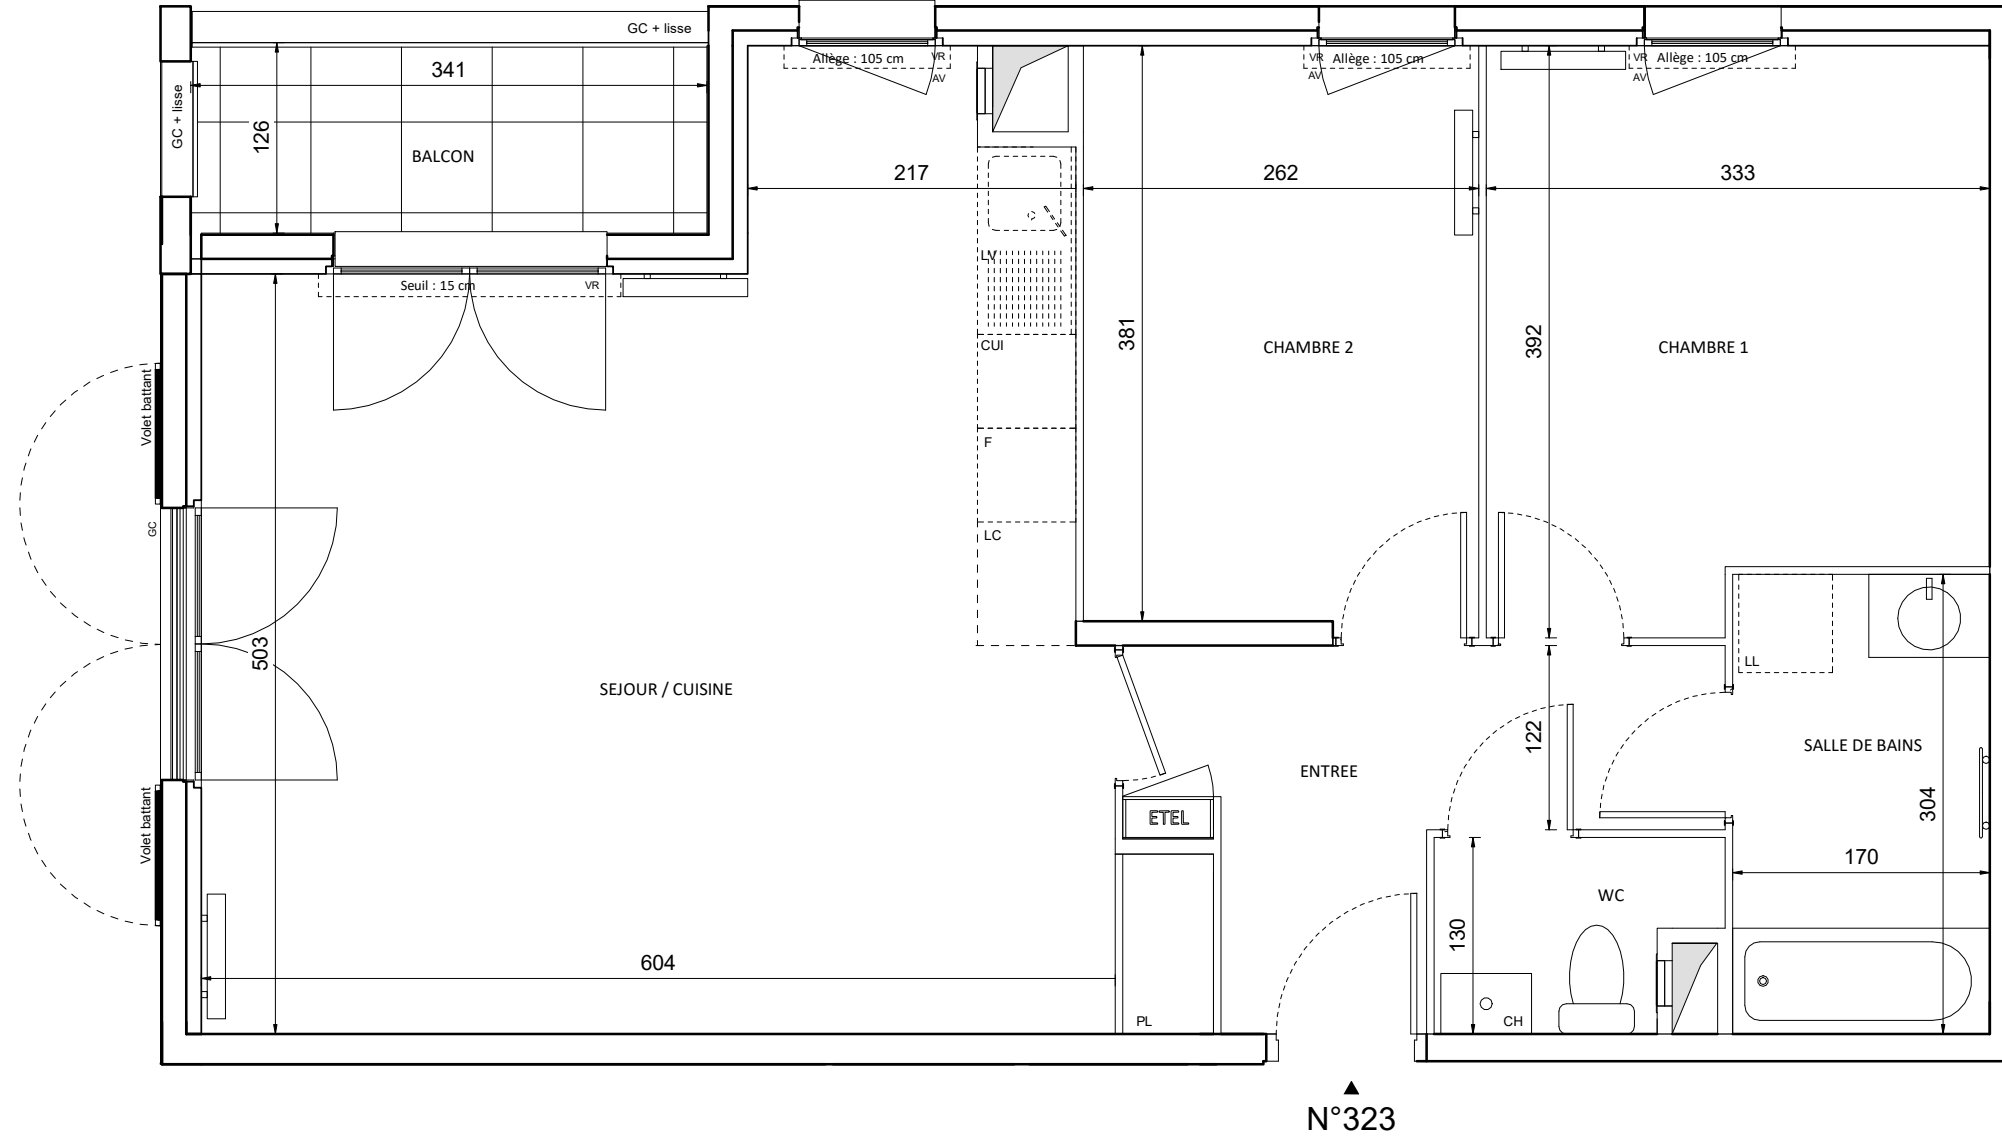

N°323

LEGENDE

LL	LAVE-LINGE	CUI	BLOC CUISSON
LV	LAVE-VAISSELLE	F	REFRIGERATEUR
TRI	TRI SELECTIF	LC	LINEAIRE COMPLEMENT.
AV	ALLEGE VITREE	ETEL	ESPACE TECHNIQUE ELECTRIQUE DU LOGT.
VR	VOLET ROULANT	BEC	BALLON D'EAU CHAUDE
GC	GARDE-CORPS		

	FAUX-PLAFOND OU SOFFITE		RADIATEUR
	RETOMBEE DE POUTRE		SECHE-SERV.

Hauteur sous plafond des pièces principales sauf mention particulière : 2.50 m

Echelle		Date	08 03 19	Indice : 0
---------	--	------	----------	------------

DES MODIFICATIONS SONT SUSCEPTIBLES D'ETRE APPORTEES A CE PLAN EN FONCTION DES NECESSITES TECHNIQUES OU REGLEMENTAIRES DE LA REALISATION, TANT EN CE QUI CONCERNE LES DIMENSIONS LIBRES, QUE L'EQUIPEMENT. LES SURFACES, LES HAUTEURS SOUS PLAFOND AINSI QUE LES HAUTEURS DE SEUILS OU D'ALLEGES INDIQUEES SONT APPROXIMATIVES. LES RETOMBES, SOFFITES, FAUX-PLAFONDS, TRAPPES DE VISITES, AINSI QUE L'EMPLACEMENT DES DESCENTES D'EAUX PLUVIALES, DES EQUIPEMENTS SANITAIRES NE SONT PAS TOUS FIGURES OU LE SONT A TITRE INDICATIF. LE NOMBRE, LA TAILLE ET L'EMPLACEMENT DES RADIATEURS SONT DONNES A TITRE INDICATIF ET SERONT PRECISES APRES ETUDE THERMIQUE. LA REPRESENTATION DES VEGETAUX N'EST QU'A TITRE INDICATIF, ELLE PEUT VARIER EN TAILLE, EN NOMBRE ET EN IMPLANTATION.