


CENTRAL NATURE

ANGLE DU BD DU DOCTEUR ROUX
ET DU BD DE MAINCY
77000 - MELUN

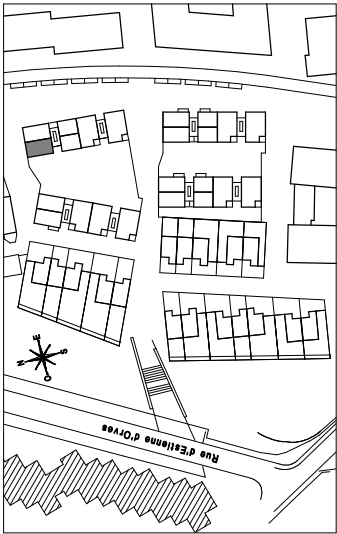

L'AMANDIER

Appartement de 3 pièces
n° 7201 au 2e étage

ENTREE	2.73 m²
SEJOUR/CUISINE	24.16 m²
CHAMBRE 1	10.22 m²
CHAMBRE 2	9.42 m²
SALLE DE BAINS	4.39 m²
WC	1.96 m²
RANGEMENT	3.16 m²
DEGAGEMENT	3.87 m²
SURFACE TOTALE HABITABLE	59.91 m²
BALCON	1.40 m²
LOGGIA	4.35 m²
SURFACE TOTALE PRIVATIVE	65.66 m²

LEGENDE :

EMPLACEMENTS ELEMENTS DE CUISINE :

LL

LAVE-LINGE

LV

LAVE-VAISSELLE

TRI

TRI SELECTIF

AV

ALLEE VITREE

VR

VOLET ROULANT

VB

VOLET BATTANT

CH

BALLON THERMODYNAMIQUE

CUI

BLOC CUISSON

F

REFRIGERATEUR

LC

LINEAIRE COMPLEMENTAIRE

ETEL

ESPACE TECHNIQUE ELECTRIQUE DU LOGT

RES

RESERVATION CHEMINEE

CH

CHAUDIERE

FAUX-PLAFOND, SOFFITE

RETOMBEE DE POUTRE

RADIATEUR

SECHE-SERV.

Hauteur sous plafond des pièces principales

sauf mention particulière : 2.50m

Echelle

0


0.5

1m

Date

02.01.2019

Indice : 0

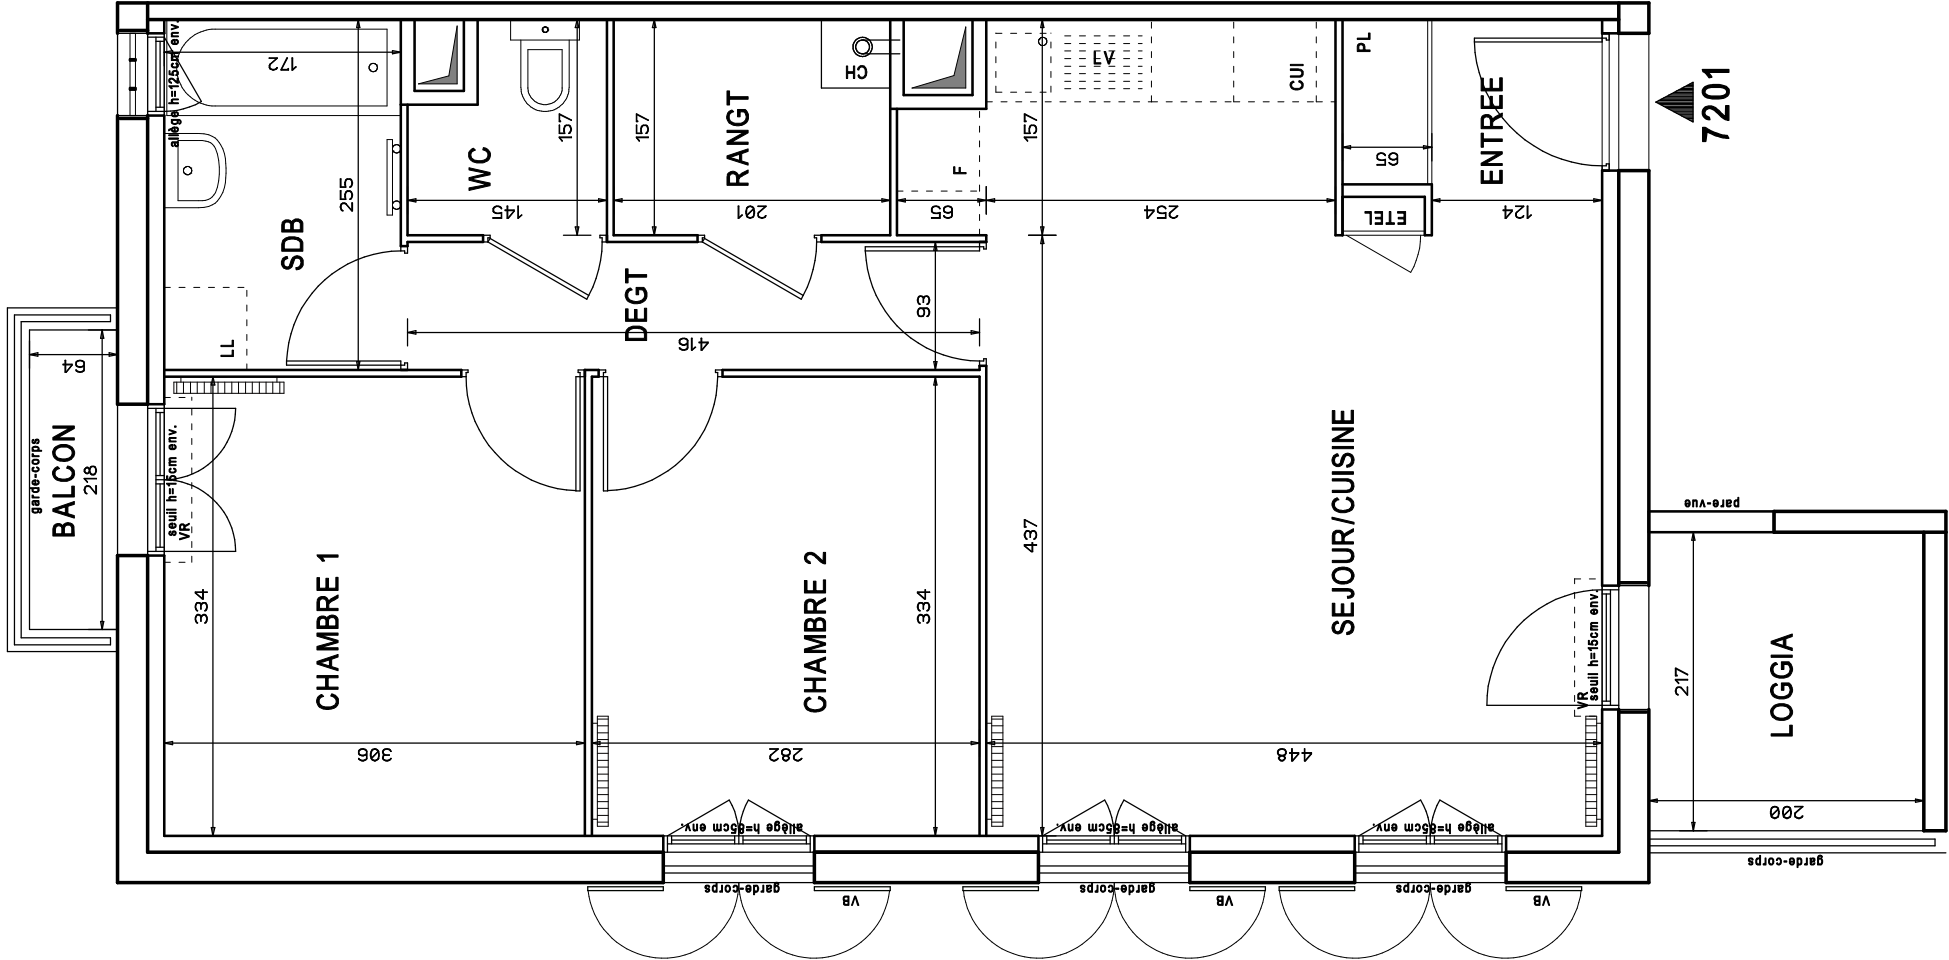

DES MODIFICATIONS SONT SUSCEPTIBLES D'ETRE APPORTEES A CE PLAN EN FONCTION DES NECESSITES TECHNIQUES OU REGLEMENTAIRES DE LA REALISATION, TANT EN CE QUI CONCERNE LES DIMENSIONS LIBRES, QUE L'EQUIPEMENT. LES SURFACES, LES HAUTEURS SOUS PLAFOND AINSI QUE LES HAUTEURS DE SEUILS OU D'ALLEGES INDIQUEES SONT APPROXIMATIVES. LES RETOMBEEES, SOFFITES, FAUX-PLAFONDS, TRAPPES DE VISITES, AINSI QUE L'EMPLACEMENT DES DESCENTES D'EAUX PLUVIALES, DES EQUIPEMENTS SANITAIRES NE SONT PAS TOUS FIGURES OU LE SONT A TITRE INDICATIF. LE NOMBRE, LA TAILLE ET L'EMPLACEMENT DES RADIATEURS SONT DONNES A TITRE INDICATIF ET SERONT PRECISES APRES ETUDE THERMIQUE. LA REPRESENTATION DES VEGETAUX N'EST QU'A TITRE INDICATIVE, ELLE PEUT VARIER EN TAILLE EN NOMBRE ET EN IMPLANTATION.