



CENTRAL NATURE

ANGLE DU BOULEVARD DU DOCTEUR ROUX
ET DU BOULEVARD DE MAINCY
77 000 - MELUN

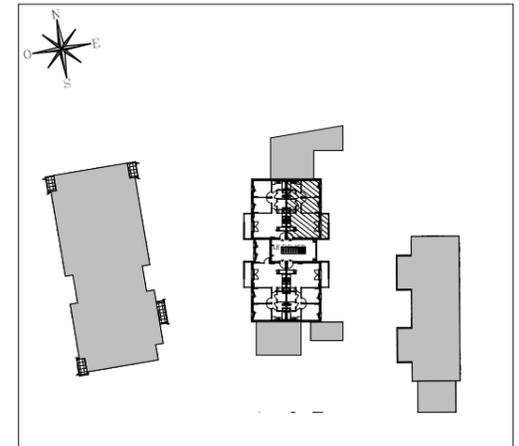

HALL FIGUIER

Appartement de 3 pièces
n° 9112 au 1er étage

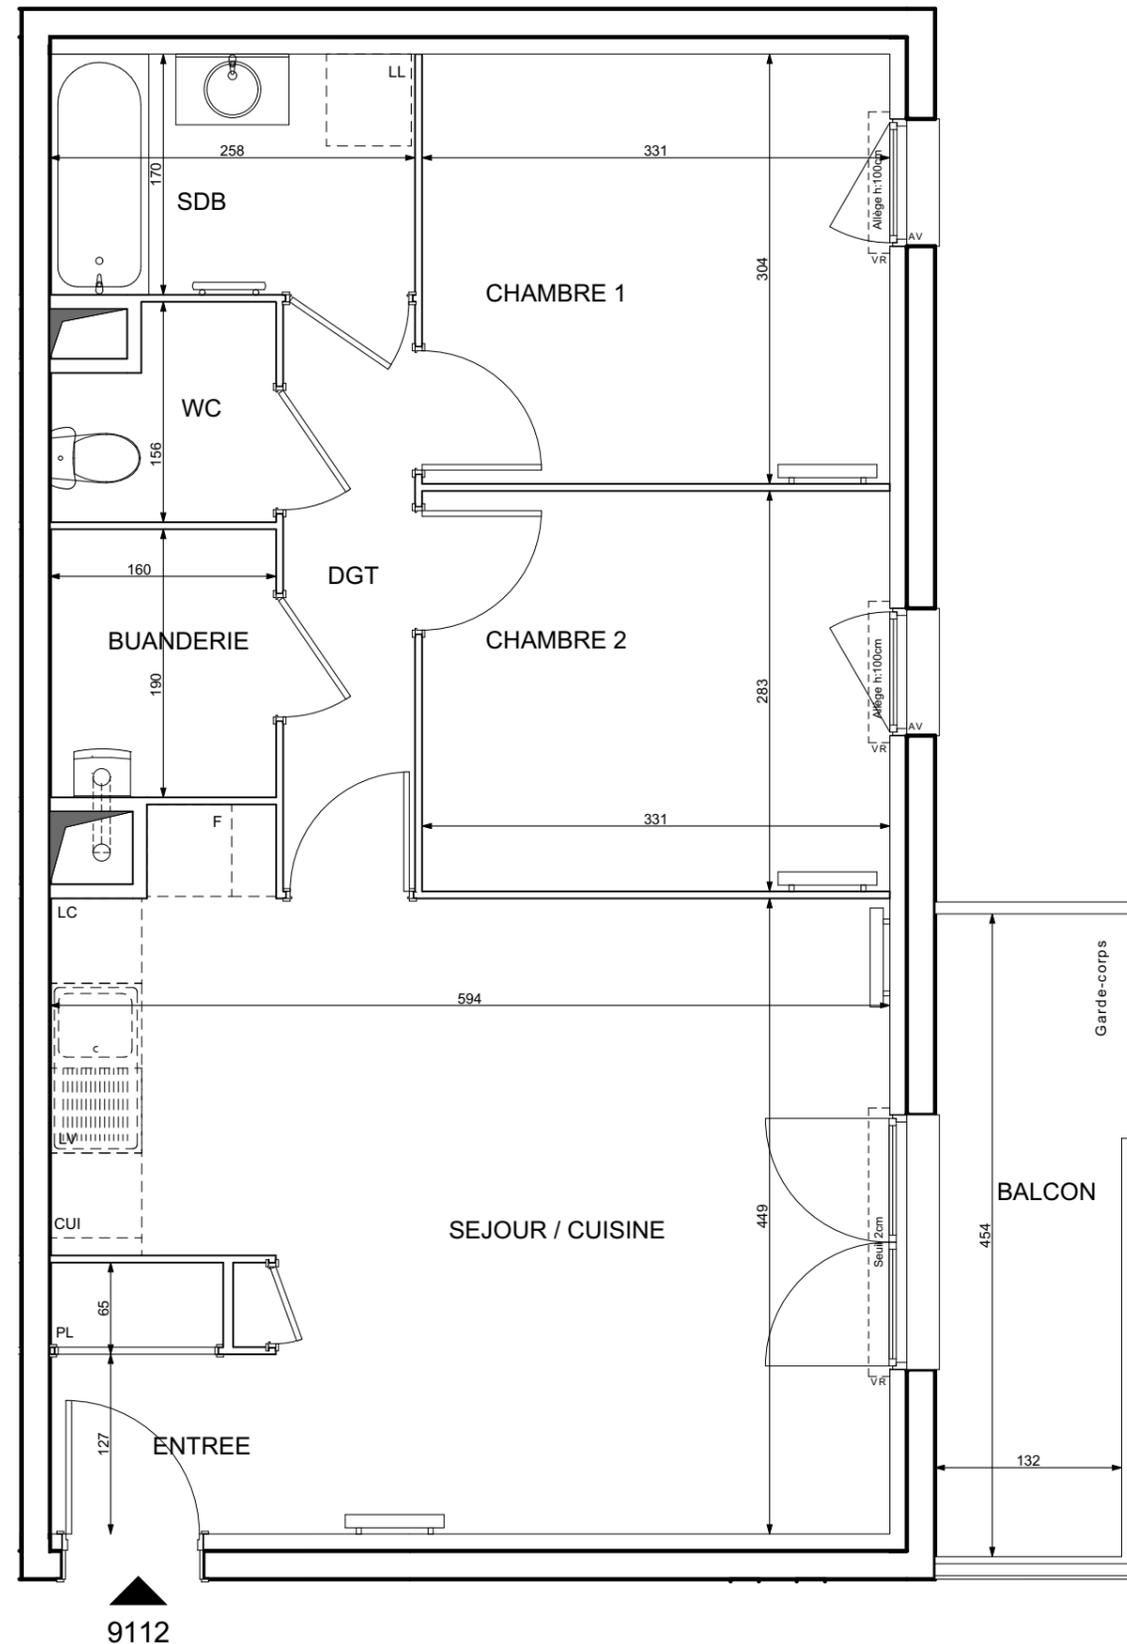

ENTREE/ SEJOUR / CUISINE	27,00 m ²
CHAMBRE 1	10,06 m ²
CHAMBRE 2	9,37 m ²
SALLE DE BAINS	4,40 m ²
BUANDERIE	3,03 m ²
WC	2,17 m ²
DEGAGEMENT	3,89 m ²
SURFACE TOTALE HABITABLE	59,92 m²
BALCON	5,90 m ²
SURFACE TOTALE PRIVATIVE	65,82 m²

LEGENDE

EMPLACEMENTS ELEMENTS DE CUISINE :	AV ALLEGE VITREE
LL LAVE-LINGE	VR VOLET ROULANT
LV LAVE-VAISSELLE	GC GARDE-CORPS
CUI BLOC CUISSON	(BEC) BALLON D'EAU CHAUDE
F REFRIGERATEUR	O SS SIPHON DE SOL
LC LINEAIRE COMPLEMENT.	(CH) CHAUDIERE
ETEL ESPACE TECHNIQUE ELECTRIQUE DU LOGT.	(R) RADIATEUR
(//) FAUX-PLAFOND OU SOFFITE	(S) SECHE-SERV.
(---) RETOMBEE DE POUTRE	

Hauteur sous plafond des pièces principales sauf mention particulière : 2.50 m

Echelle		Date	19/02/2019	Indice : 0
---------	--	------	------------	------------